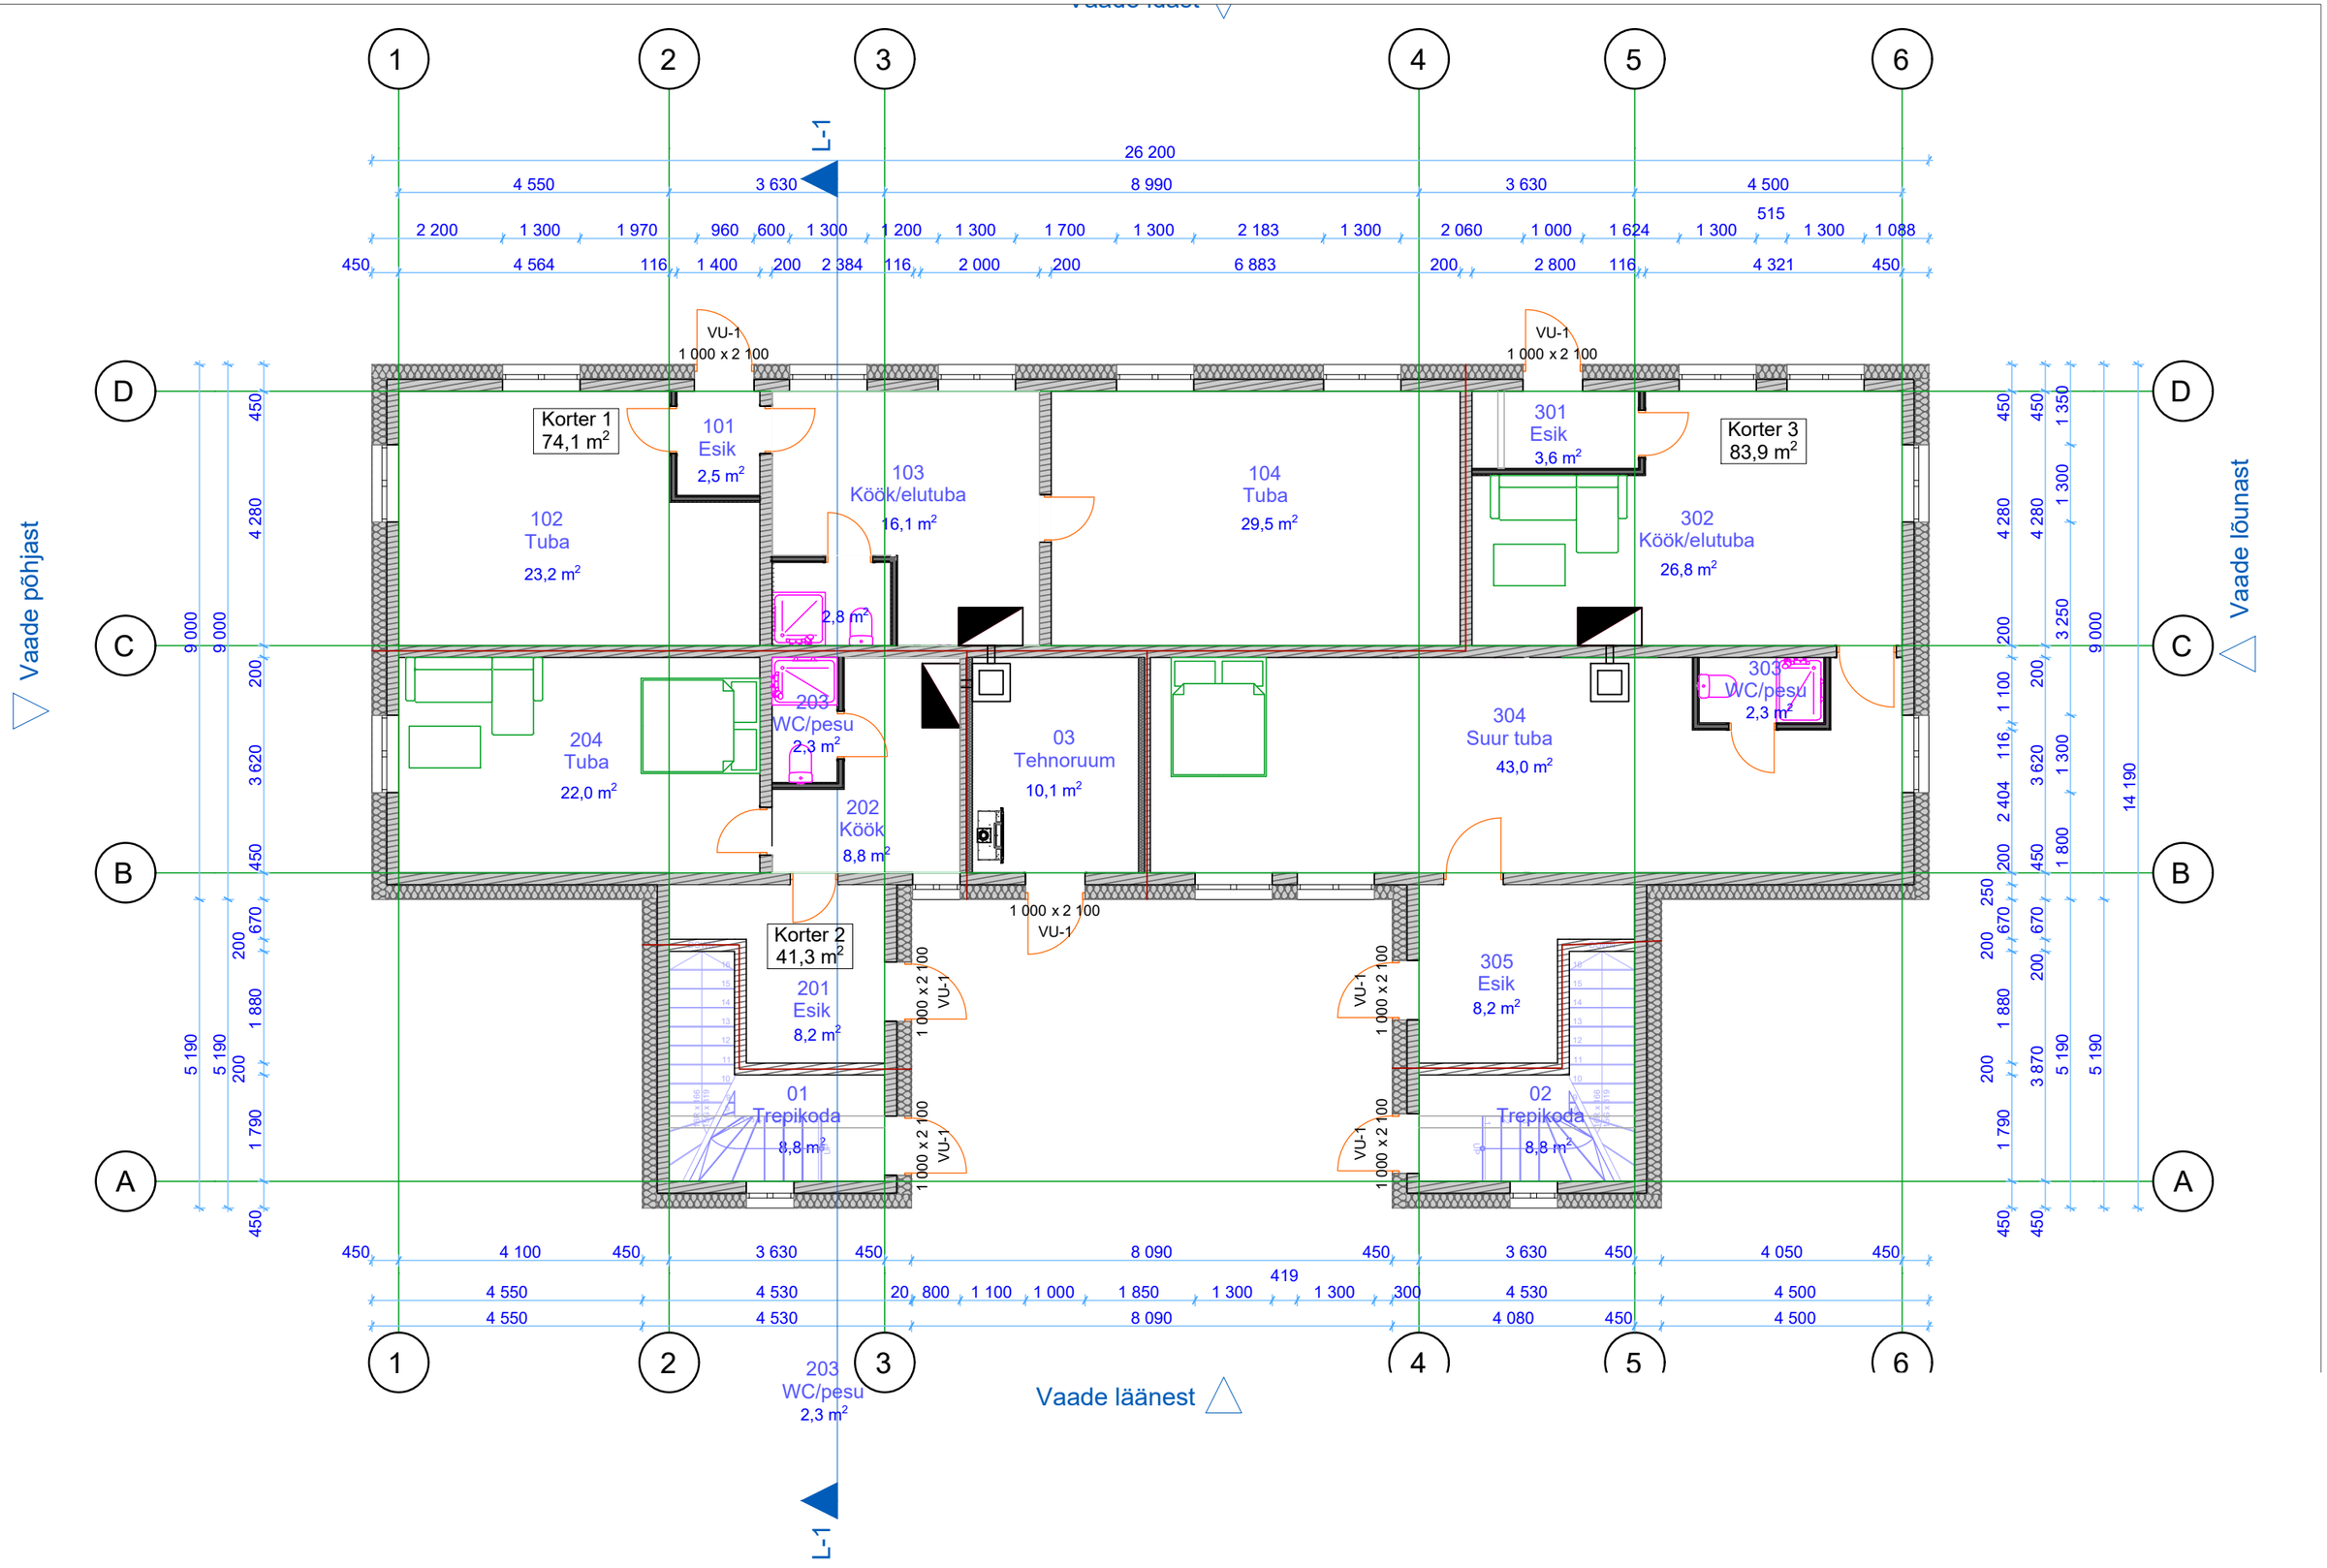


SS-1
- 2xkipskartongplaat Gyproc 12,5 mm
- teras-plekk karkass 66mm, vahel min.vill
- 2xkipskartongplaat Gyproc 12,5 mm