


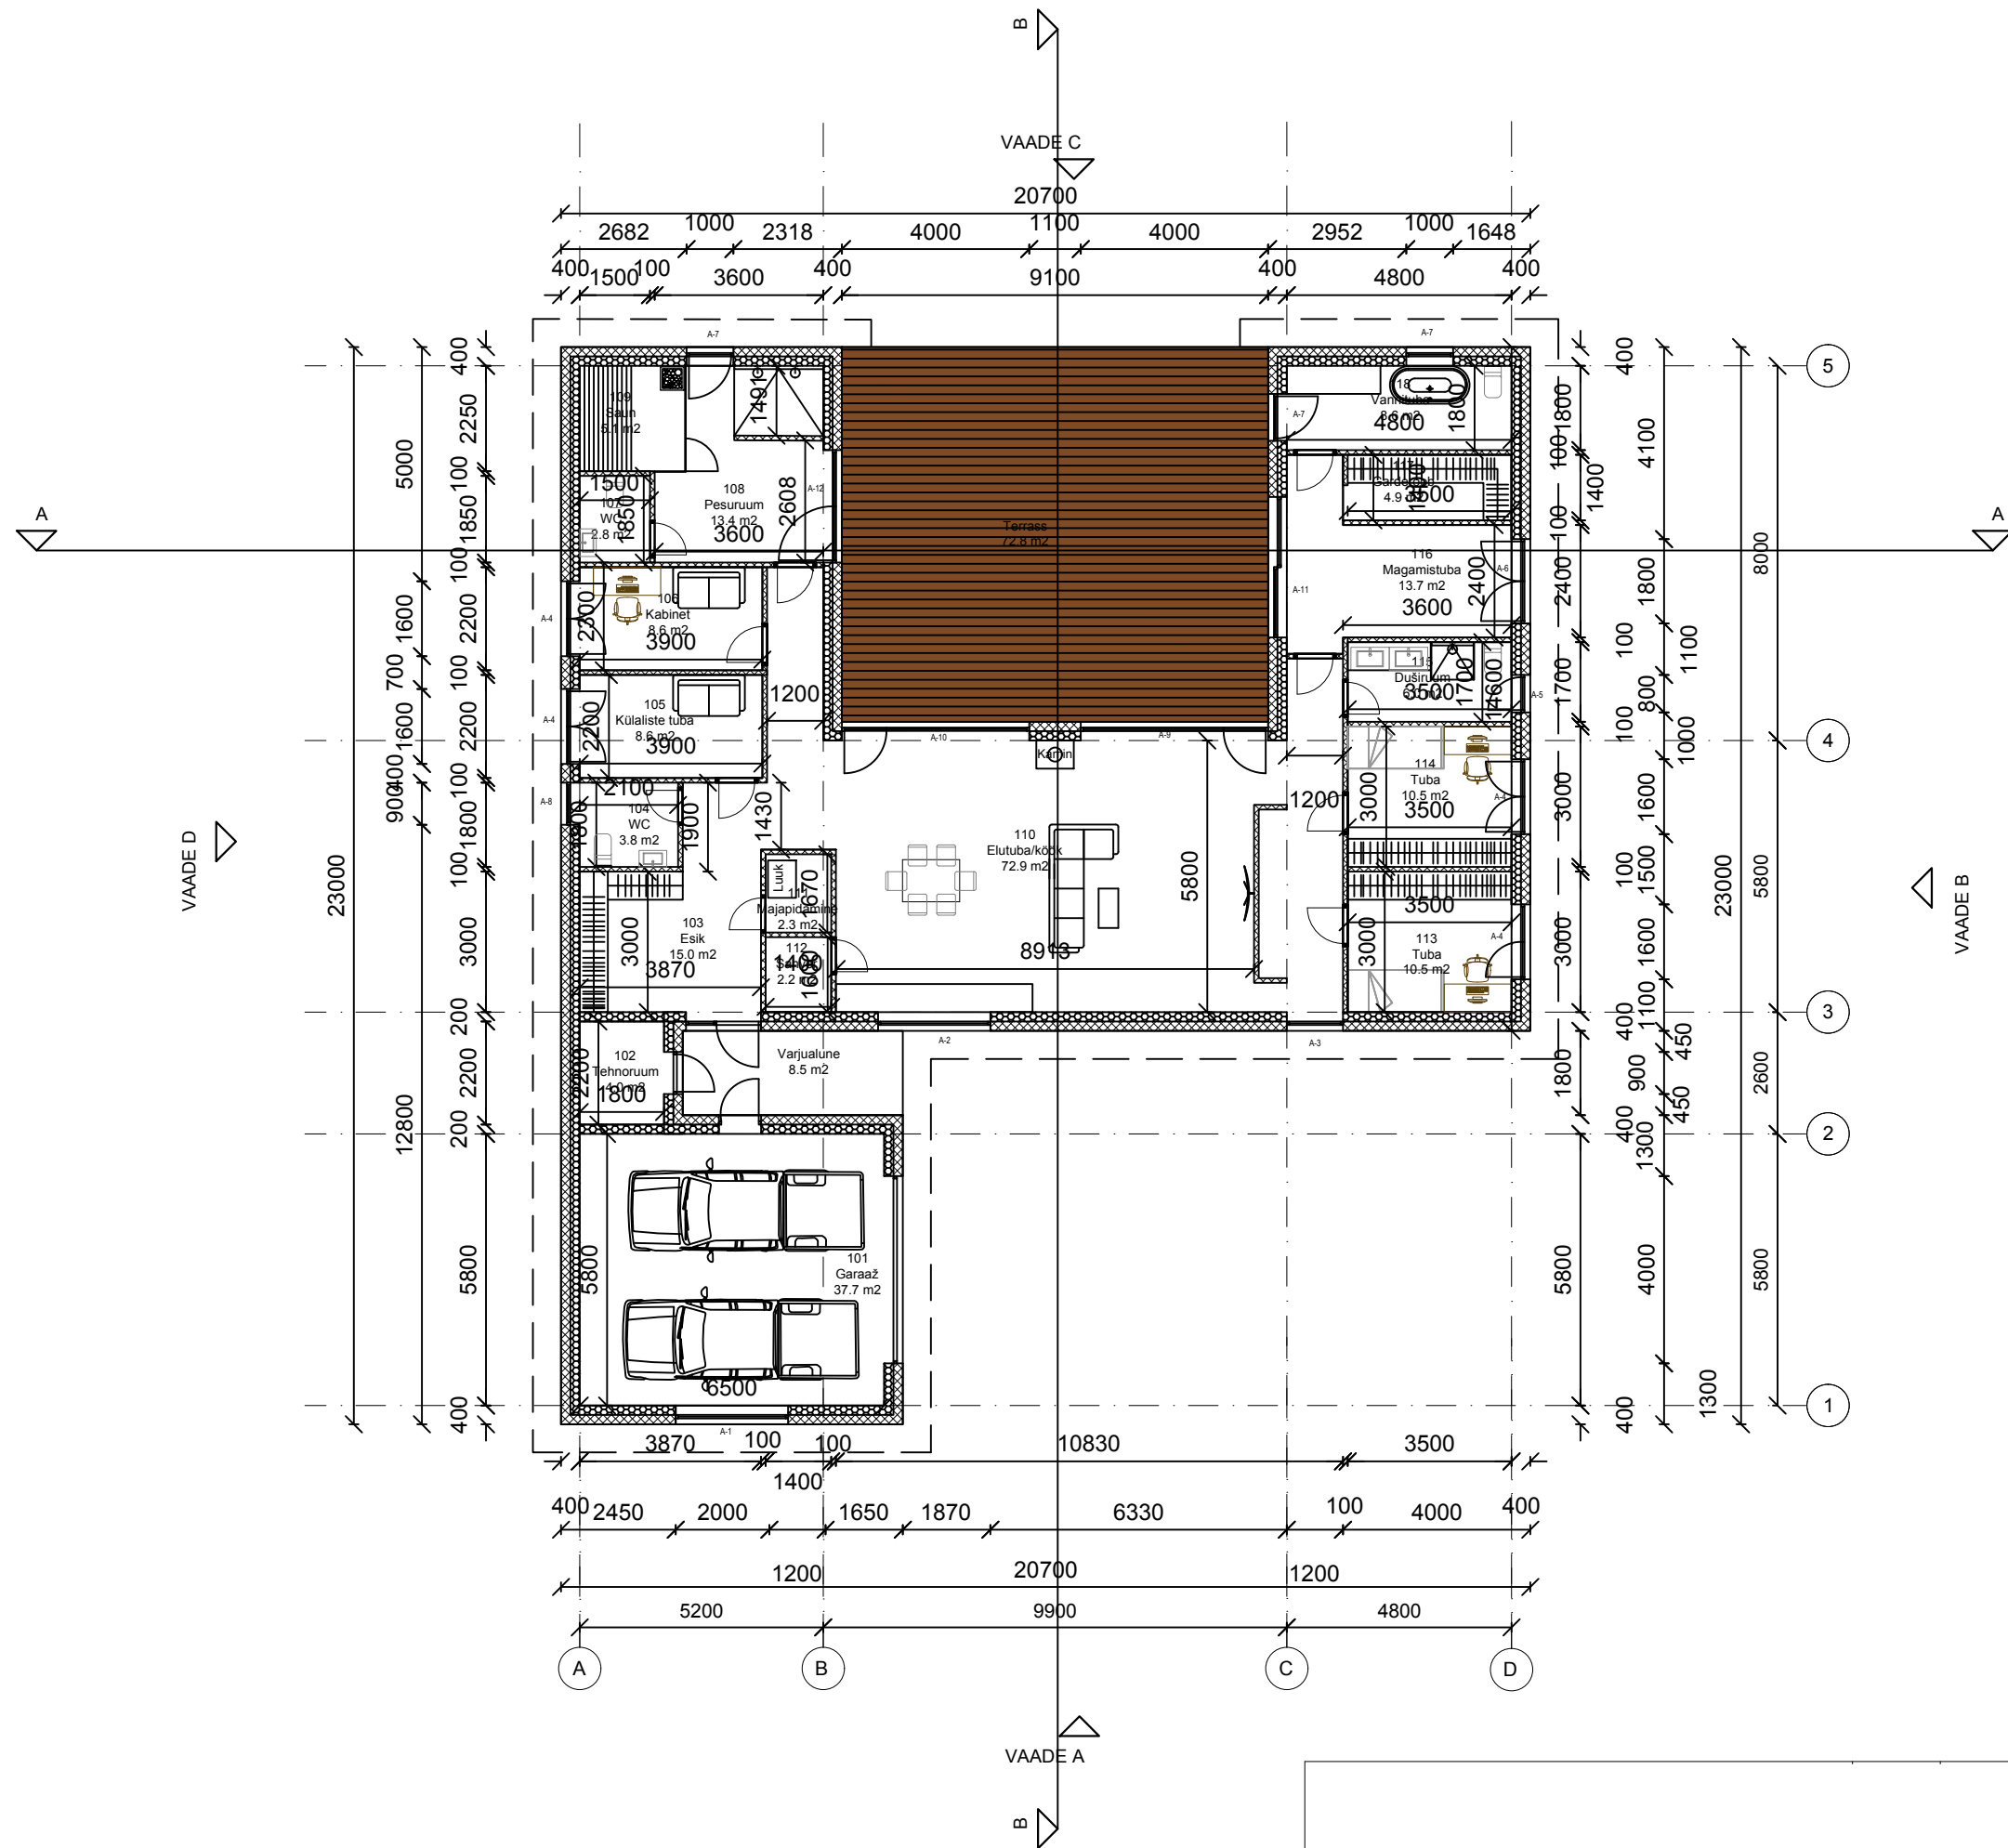

HOONE EKSPLIKATSIOON			
1. KORRUSE EKSPLIKATSIOON			
RUUMI NR	NIMETUS	PINDALA	
101	Garaaž	37.7	m ²
102	Lehnoruum	4	m ²
103	Esik	14.2	m ²
104	WC	3.4	m ²
105	Külalistetuba	9.9	m ²
106	Kabinet	8.6	m ²
107	WC	2.8	m ²
108	Pesuruum	13.4	m ²
109	Saun	5.1	m ²
110	Elutuba/köök	72.9	m ²
111	Majapidamine	2.2	m ²
112	Sahver	2.2	m ²
113	Tuba	10.5	m ²
114	Tuba	10.5	m ²
115	Duširuum	6	m ²
116	Magamistuba	13.7	m ²
117	Garderoob	4.9	m ²
118	Vannituba	8.6	m ²
KOKKU		230.6	m ²
Suletud netopind pind		230.6	m ²
Eluruumide pind		188.9	m ²
Kõetav pind		230.6	m ²
Tehnopind		4	m ²
Üldkasutatav pind		37.7	m ²

Kuupäev 30.10.2024	Stadium EELPROJEKT	Mõõtkava M1:150
/allkirjastatud digitaalselt/	Joonise nimetus 1. korruse plaan	
/allkirjastatud digitaalselt/	Objekti nimi ja asukoht Uksikelamu, Muraste küla,	
/allkirjastatud digitaalselt/	Harku vald, Harju maakond	