


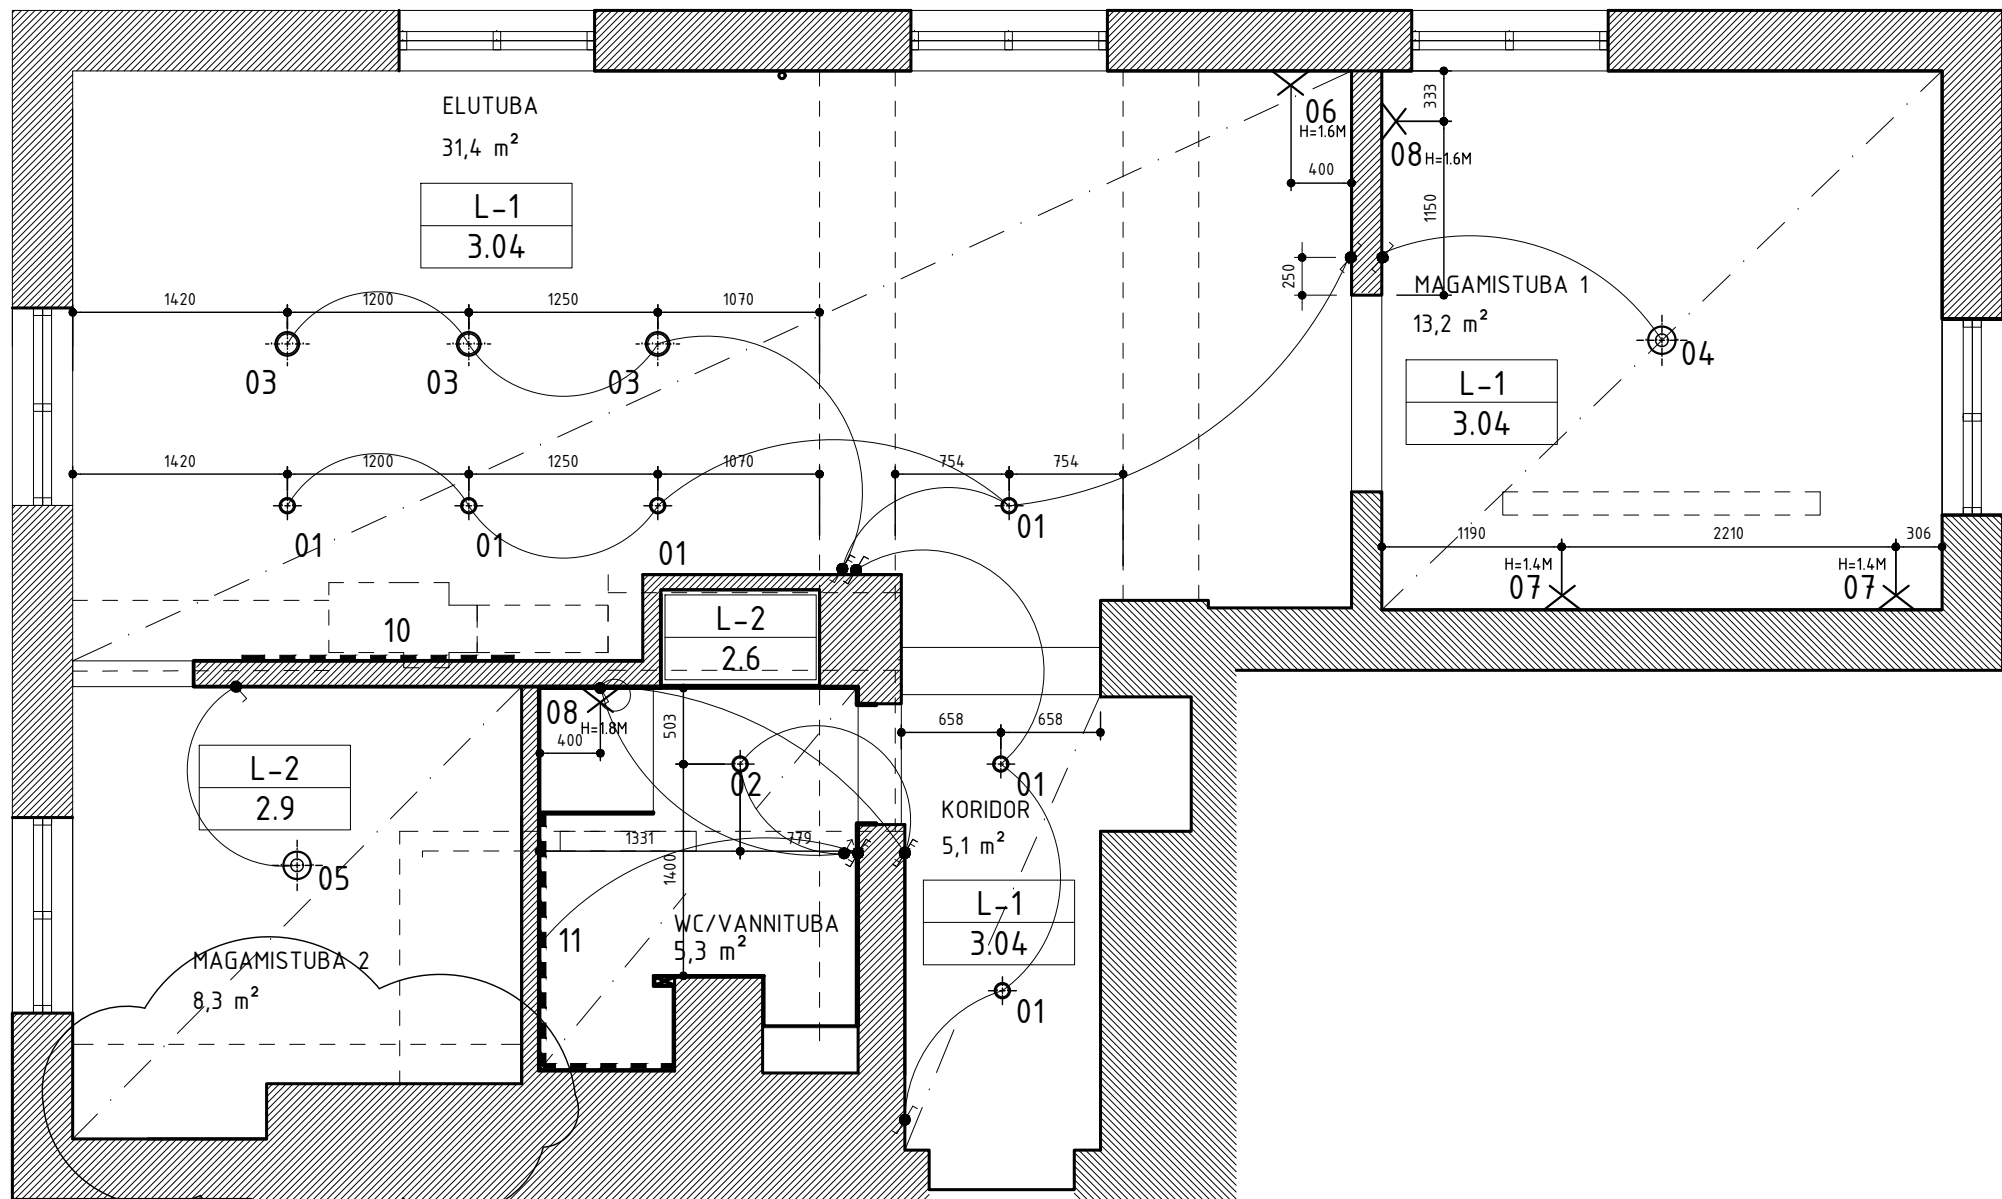

VALGUSTITE SPETSIFIKATSIOON

| POS | TÜÜP                        | VALGUSTI                                                                                         |
|-----|-----------------------------|--------------------------------------------------------------------------------------------------|
| 01  | PINNAPEALNE VALGUSTI        | LUCIDE Laevalgusti CLUBS White 09939/01/31 EKOLUUMEN TOOTEKOOD A026387, GU10 2700K               |
| 02  | SÜVISTATUD VALGUSTI         | Laevalgusti GU10, IP65 LEDEKSPERT.EE TOOTEKOOD 10109F/W                                          |
| 03  | RIPPVALGUSTI                | Pholc Donna rippvalgusti, VALGE, D7MM G9 IP20 2700K                                              |
| 04  | RIPPVALGUSTI                | BROSTE COPENHAGEN William 36 Riisipaberist Lambivari SNUG                                        |
| 05  | RIPPVALGUSTI                | Latern Rippvalgusti S New Works 3000K Snug.ee                                                    |
| 06  | SEINAVALGUSTI               | LATERNA MAGICA Nemo Lampe de Marseille Wall Lamp VALGE                                           |
| 07  | SEINAVALGUSTI               | Hubble Seinavalgusti, Valge GLOBEN LIGHTING 3000K                                                |
| 08  | SEINAVALGUSTI               | Grace Seinavalgusti, Kroom Globen Lighting 3000K Snug.ee                                         |
| 09  | SEINAVALGUSTI NIISKUSKINDEL | LINEALIGHT Niiskuskindel valgusti Chobin65, 2W/274lm 3000K LED, IP65 HEKTOR LIGHT TOOTEKOOD 8322 |
| 10  | LED RIBA                    | LED valgustiriba valgustab köögitasapinda 2700K                                                  |
| 11  | LED RIBA                    | Niiskuskindel LED valgustiriba laeniššis, paigaldatud alumiiniumkorpusesse hajutiga 2700K        |

Icon Lauaavalgusti, Valge GLOBEN LIGHTING

| RUUMI NIMETUS | PINDALA |
|---------------|---------|
| ELUTUBA       | 31.4 m² |
| KORIDOR       | 5.1 m²  |
| MAGAMISTUBA 1 | 13.2 m² |
| MAGAMISTUBA 2 | 8.3 m²  |
| WC/VANNITUBA  | 5.3 m²  |
| KOKKU         | 63.3 m² |

NÕUDED

- TEHTAV TÖÖD JA KASUTATAVAD MATERJALID PEAVAD VASTAMA: HEA EHITUSTAVA ET-1 0207-0068, TARINDI RYL2010, SISETÖÖDE RYL2013 JA MAALRITÖÖDE RYL2012 NÕUETELE, KEHTIVAD STANDARDID JA TOOTJA ETTEKIRJUTUSED, RAKENDADES NEID EELTOODUD JÄRJEKORRAS
- KÕIK MÕÕDUD TULEB KOHAPEAL ÜLE MÕÕTA JA VÕIMALIKEST KÕRVALEKALLETEST ARHITEKTILE VIIVITAMATULT TEADA ANDA.
- ETTEVÕTJA VASTUTAB SELLE EEST, ET SUURI EHITUSDETAILE SAAB TRANSPORTIDA NENDE LÕPLIKKU PAIGALDUSKOHTA.
- TOOTJA KOOSKÖLASTAB KONSTRUKTSIOONI JA TOOTEJÕONISED AUTORIGA.
- MUUDATUSI TEOSTUSES JA ASENDUSI VÕRRELDES JOONISTEGA EI OLE LUBATUD TEHA ILMA AUTORI LOATA.
- TEHNOLOOGILISTE LAHENDUSTE EEST VASTUTAB SEADMETE TARNIJA JA PAIGALDAJA

|         |          |          |            |
|---------|----------|----------|------------|
| objekt  | staadium |          |            |
| TALLINN |          |          |            |
| joonis  | LAEPLAAN | mõõtkava | 1:50       |
|         |          | leht nr  | SA-1-2     |
|         |          | kuupäev  | 15.07.2023 |
| proj.   |          |          |            |