
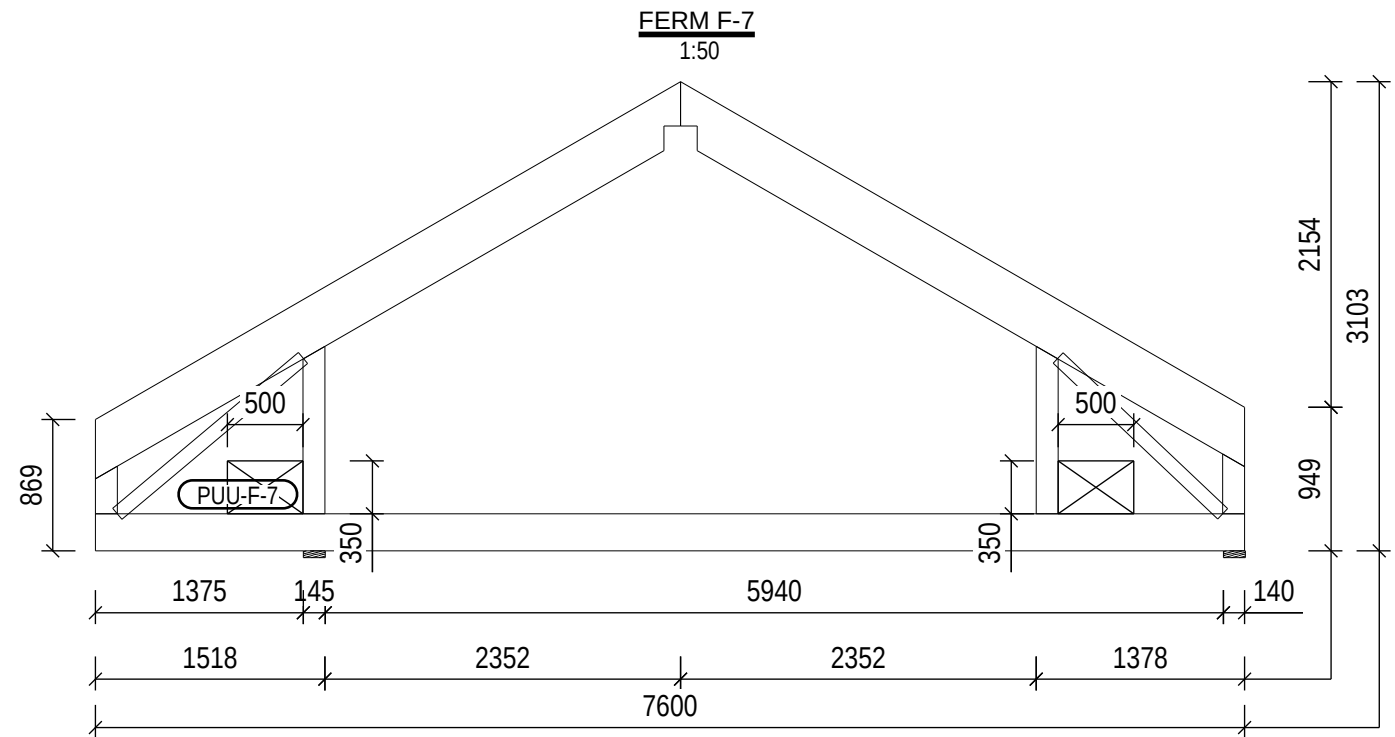
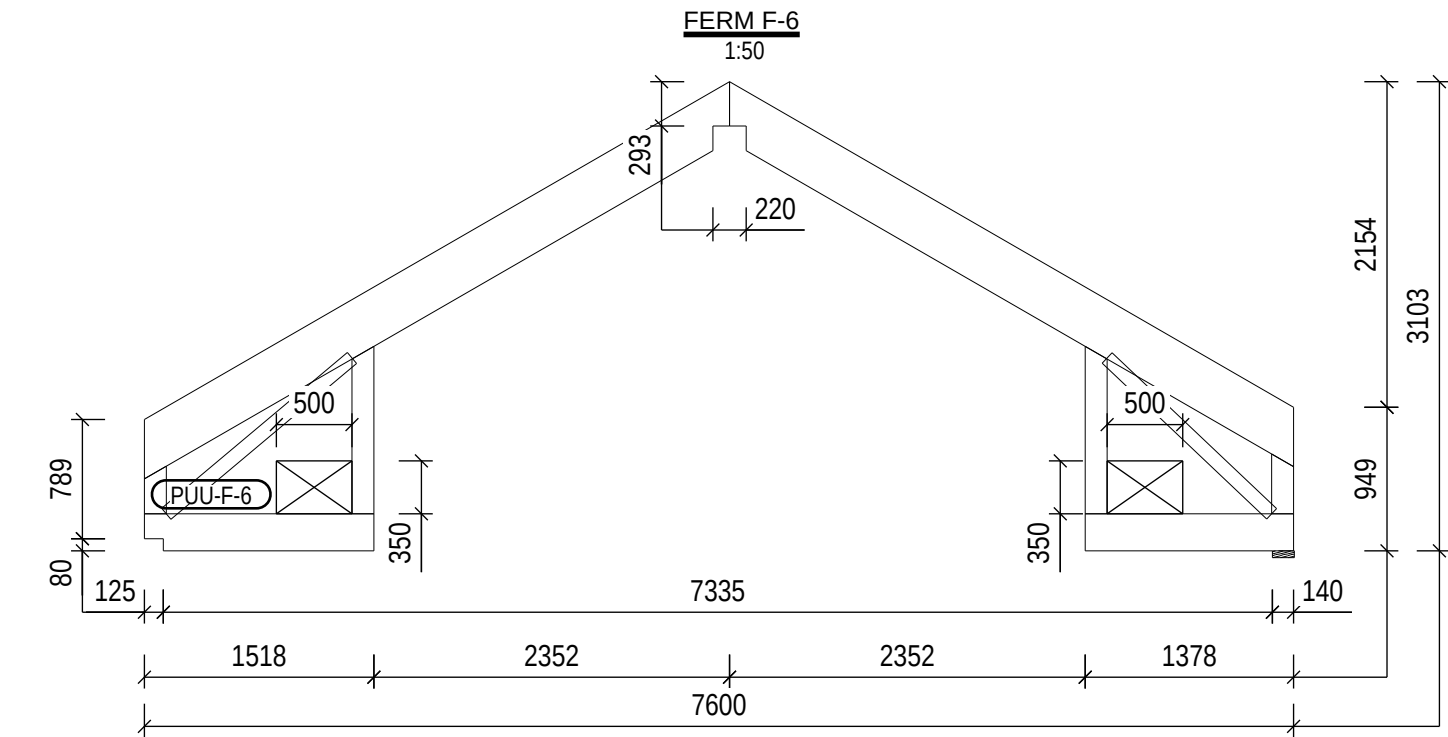
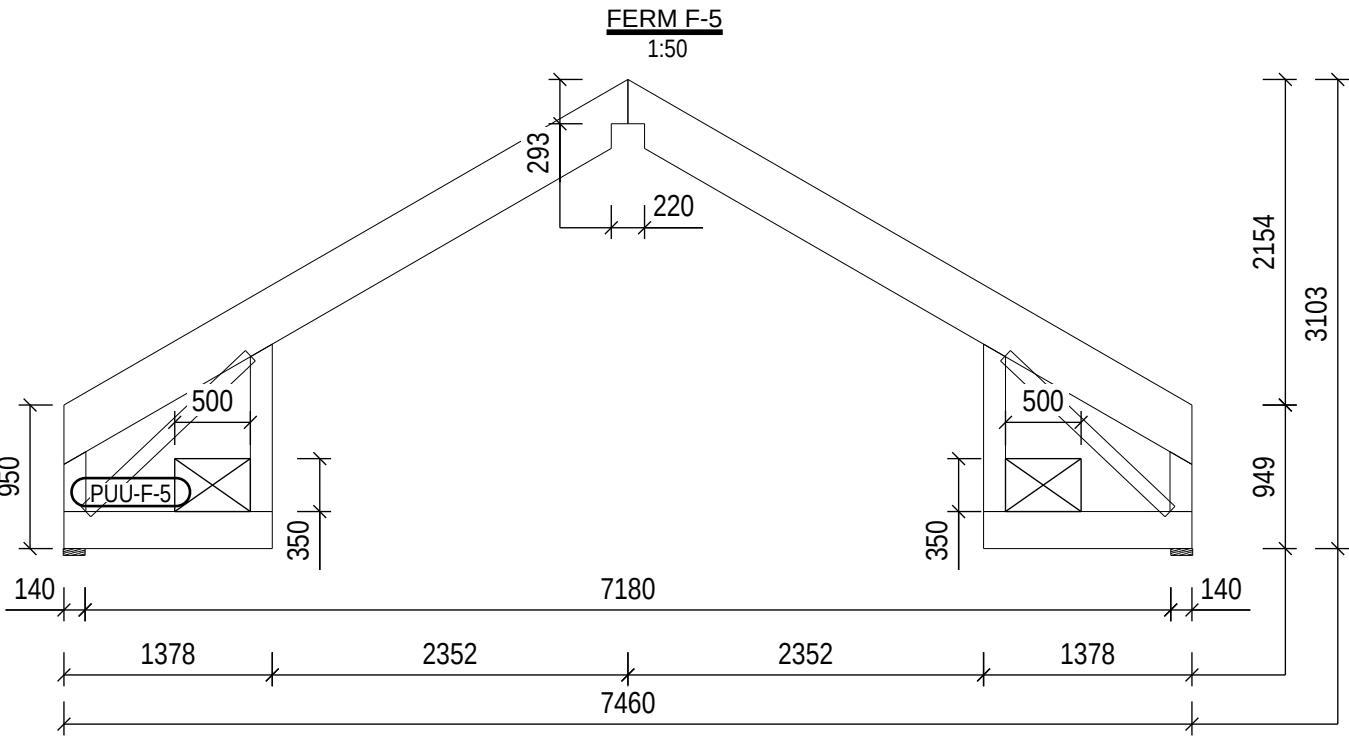
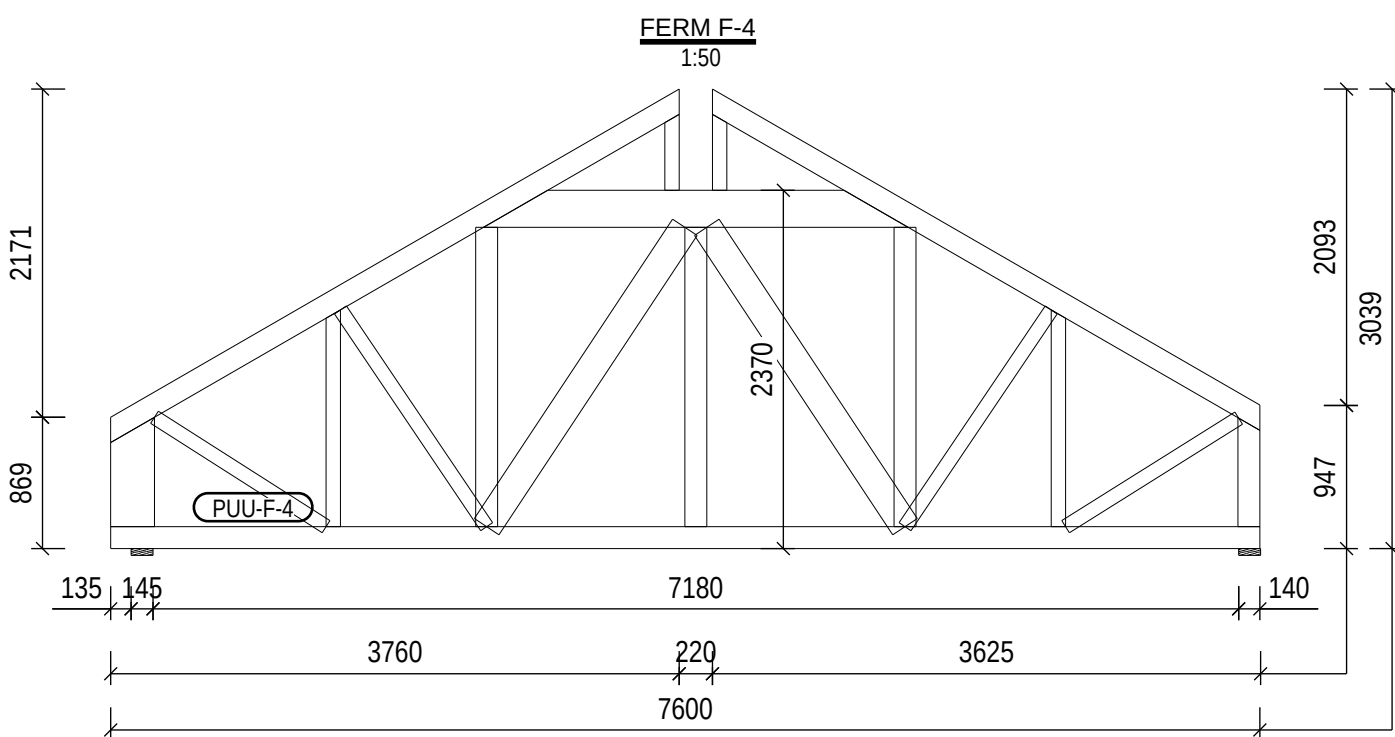
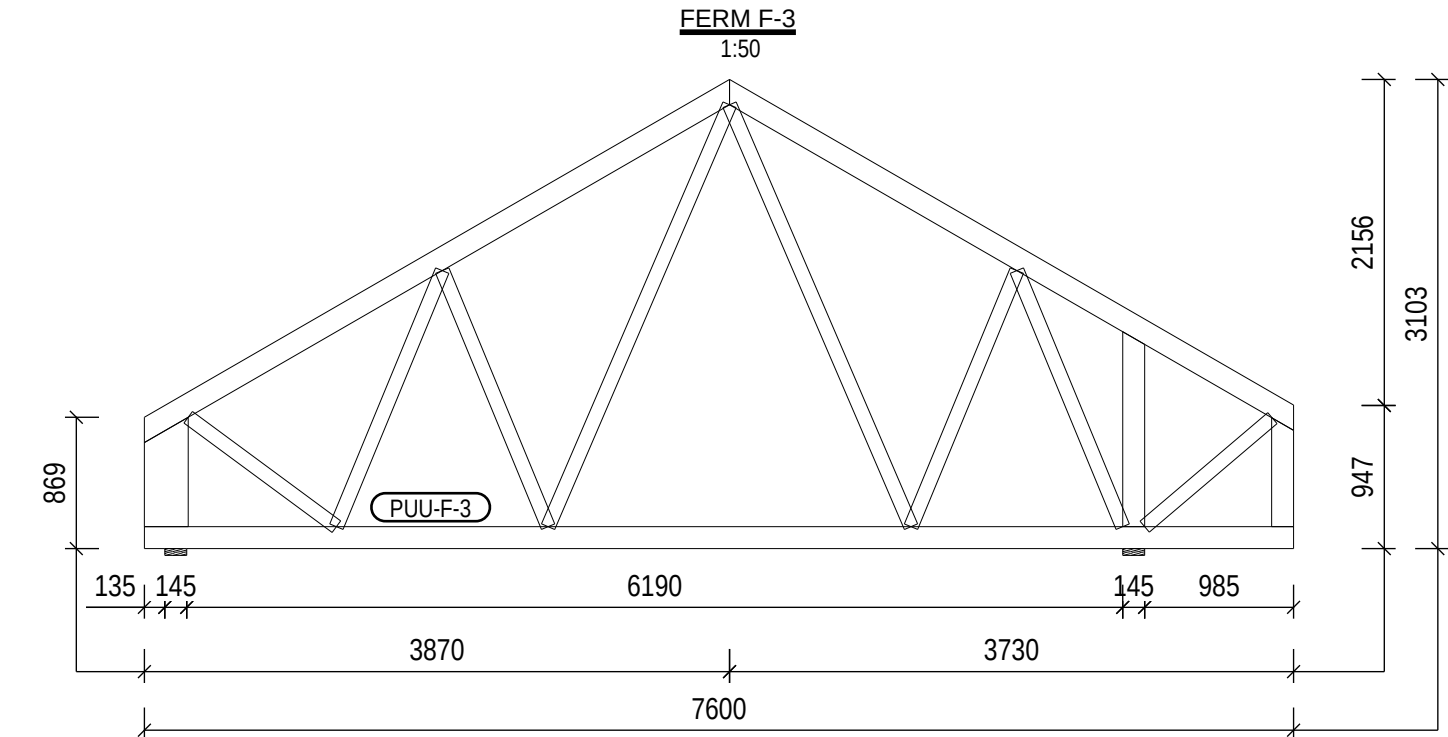
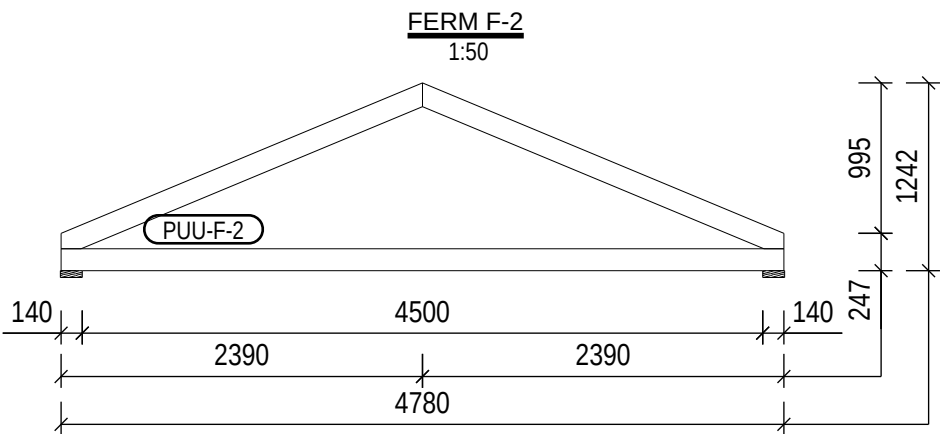


SPETSIFIKATSIIOON									
POS.	NIMI	PROFIIL	MATERJAL	ARV [tk]	MÕÖTMED [mm]			MASS/tk [kg]	MÄRKUSED
PUU-F-1	FERM	145*45	C24	10	145	45	5480	25.7	
PUU-F-2	FERM	145*45	C24	7	145	45	4780	22.6	
PUU-F-3	FERM	145*45	C24	5	145	45	7600	68.3	
PUU-F-4	FERM	145*45	C24	2	145	45	7600	93.5	
PUU-F-5	FERM	245*45	C24	5	245	45	7460	67.3	
PUU-F-6	FERM	245*45	C24	1	245	45	7600	68.5	
PUU-F-7	FERM	245*45	C24	5	245	45	7600	86.8	

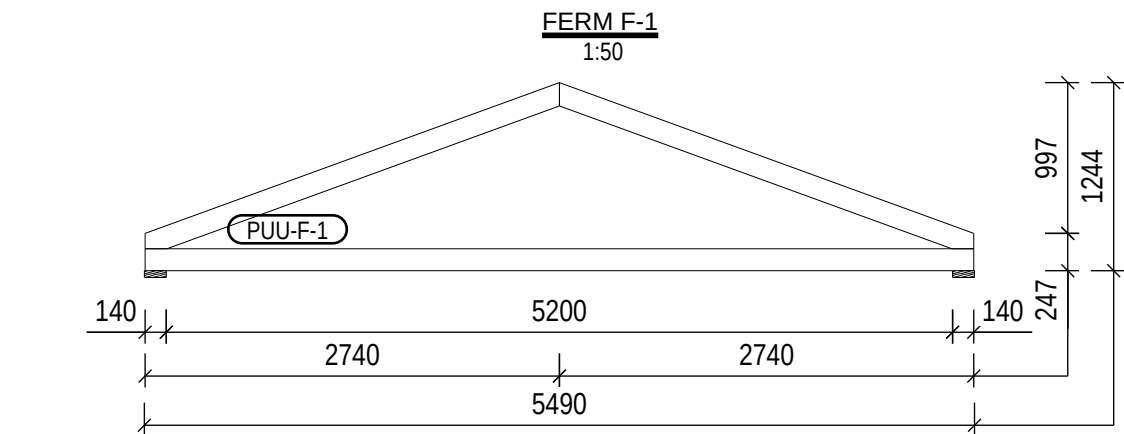

MÄRKUSED:

ELUIGA: 50a
TULEPÜSIVUS: -
MATERJAL: C24

KOORMUSED, TÄPSEMALT vt PLAANI:
ÜLAVÕO:
- OMAKAAL G1k = 0,70kN/m2
- LUMI Q1k = 1,20kN/m2
- TUUL Q2k = -1,05...0,53kN/m2
- PÄIKESEPANEELID Q3k = 0,20kN/m2

ALAVÕO:
- OMAKAAL G2k = 0,20kN/m2
- VAHELAGI G3k = 0,64 kN/m2
- RIPUTUSKOORMUS Q4k = 0,10kN/m2
- KASUSKOORMUS (KLASS A) Q5k = 2,00 kN/m2

1) FERMIDE SAMP VALDAVALT 600...900mm. FERMI KINNITADA TUGEVDATUD NURGIKUTEGA (min 90x90) ALUSPUU 150x50 KÜLGE.
2) FERMIDE JÄIGASTAMINE VASTAVALT TOOTJA JUHENDILE.
2) FERMIDE ÜLEMIST-ALUMIST VÕOD VÕI DIAGONAALNE ON KEELATUD OMAVOLISIELT LABI LÕIGATA.
3) KÕIKIDE MATERJALIDE PAIGALDAMISEL PIDADA KINNI TOOTJA JUHENDITEST.
5) TOLERANTSID - VT KONSTRUKTIIVSE OSA SELETUSKIRJAST.
6) KÕIK KASUTATAVAD EHITUSMATERJALID PEAVAD VASTAMA HARMONISEERITUD TOOTESTANDARDITELE. EUROOPA LIIDU TEATAJA:
<https://eur-lex.europa.eu/LexUriServ/LexUriServ.do?uri=OJ:C:2013:186:0024:0061:ET:PDF>

Muudatus	Kuupäev	Muudatuse kirjeldus	Proj.
			Töö nr: 24180
			Joonise nr: 5-08
			Staadium: PP
Tellija:	Projekti osa: Konstruktsioon		
Vast. projekteerija:	Kuupäev: 31.05.2025	Mõõtkava: 1:50	Muudatus:
Projekteerija:	Käesolevat dokumenti ei saa paljundada, kasutada ega loovitada kolmandale isikule ilma projekti autorite loata.		