



Uus I korruse plan

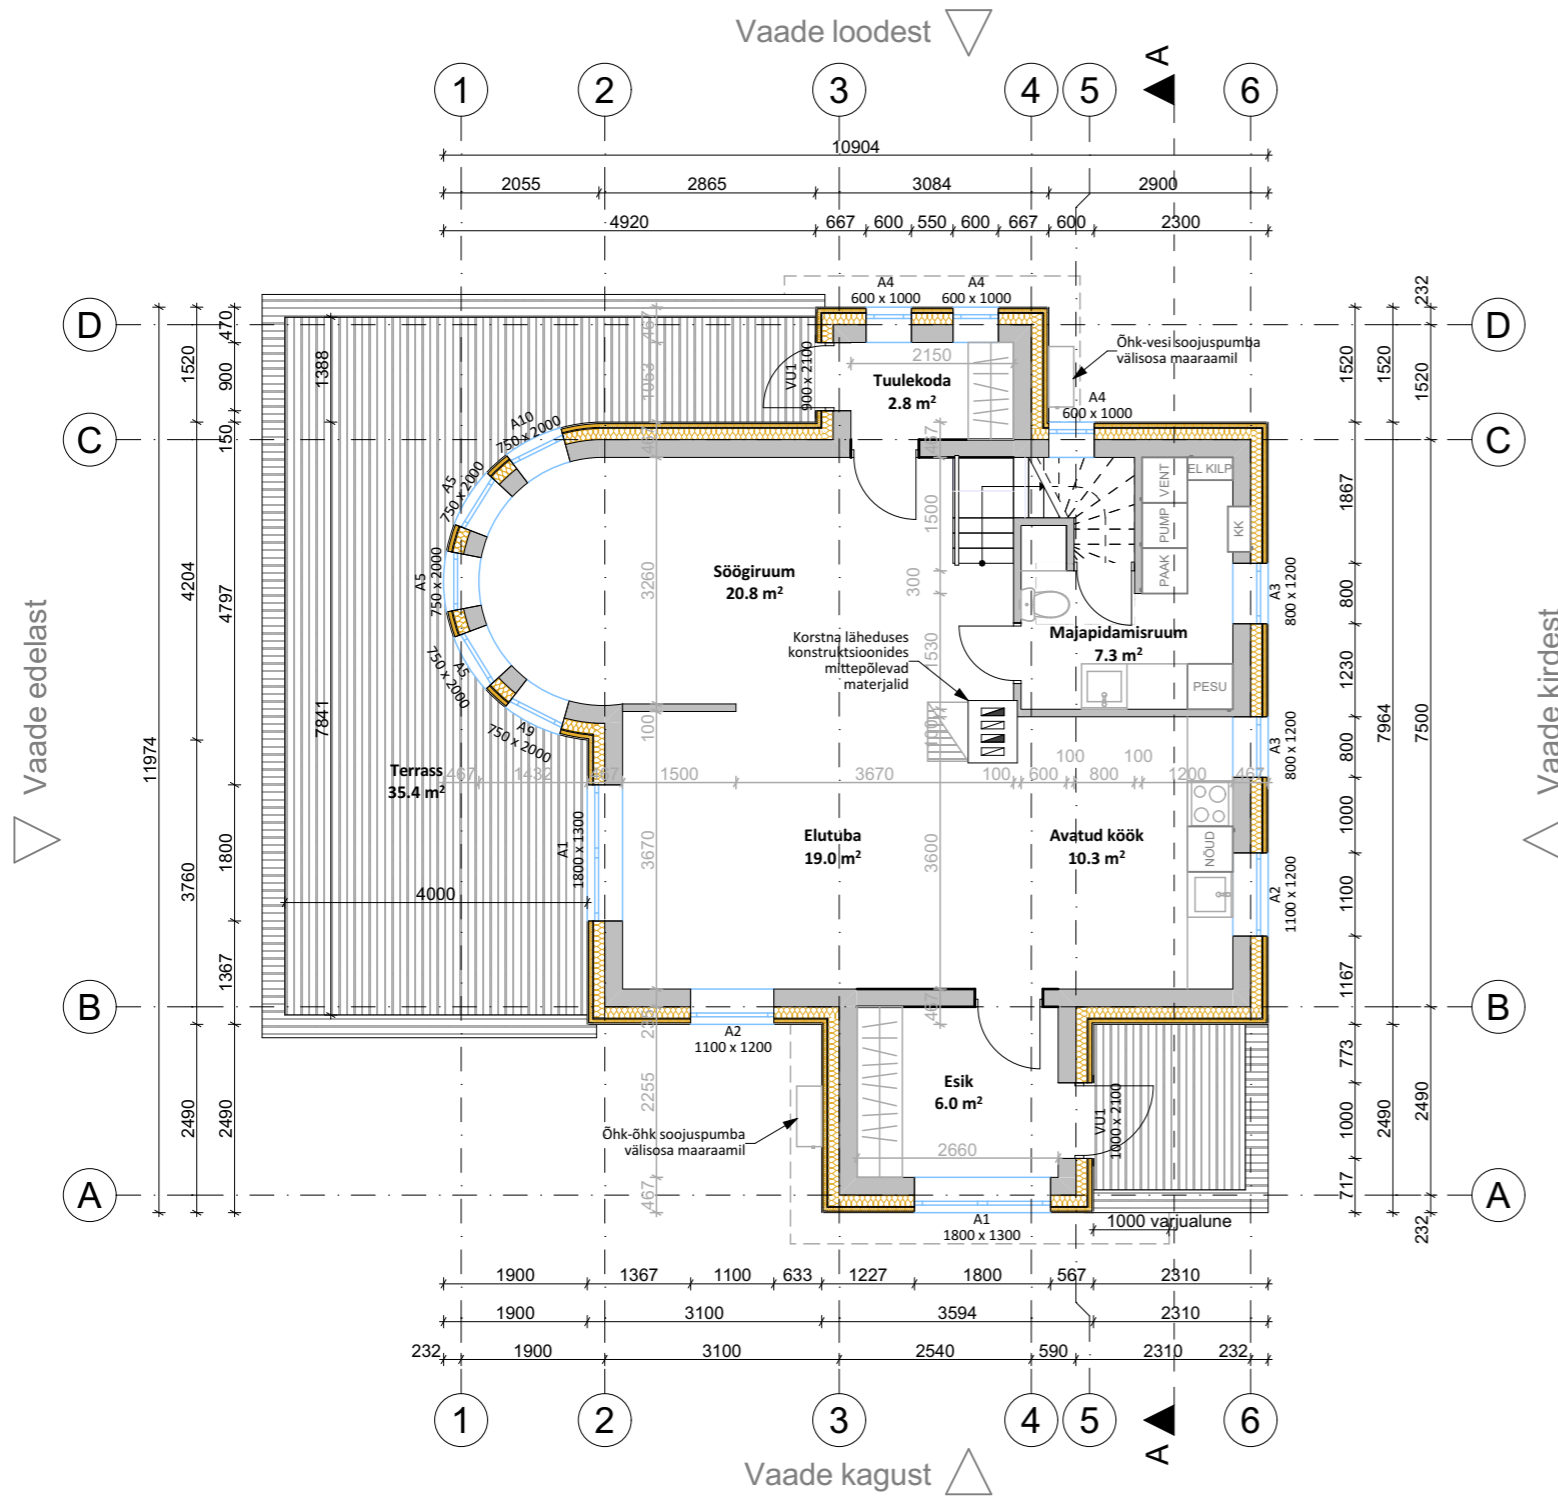

Vana I korruse plan

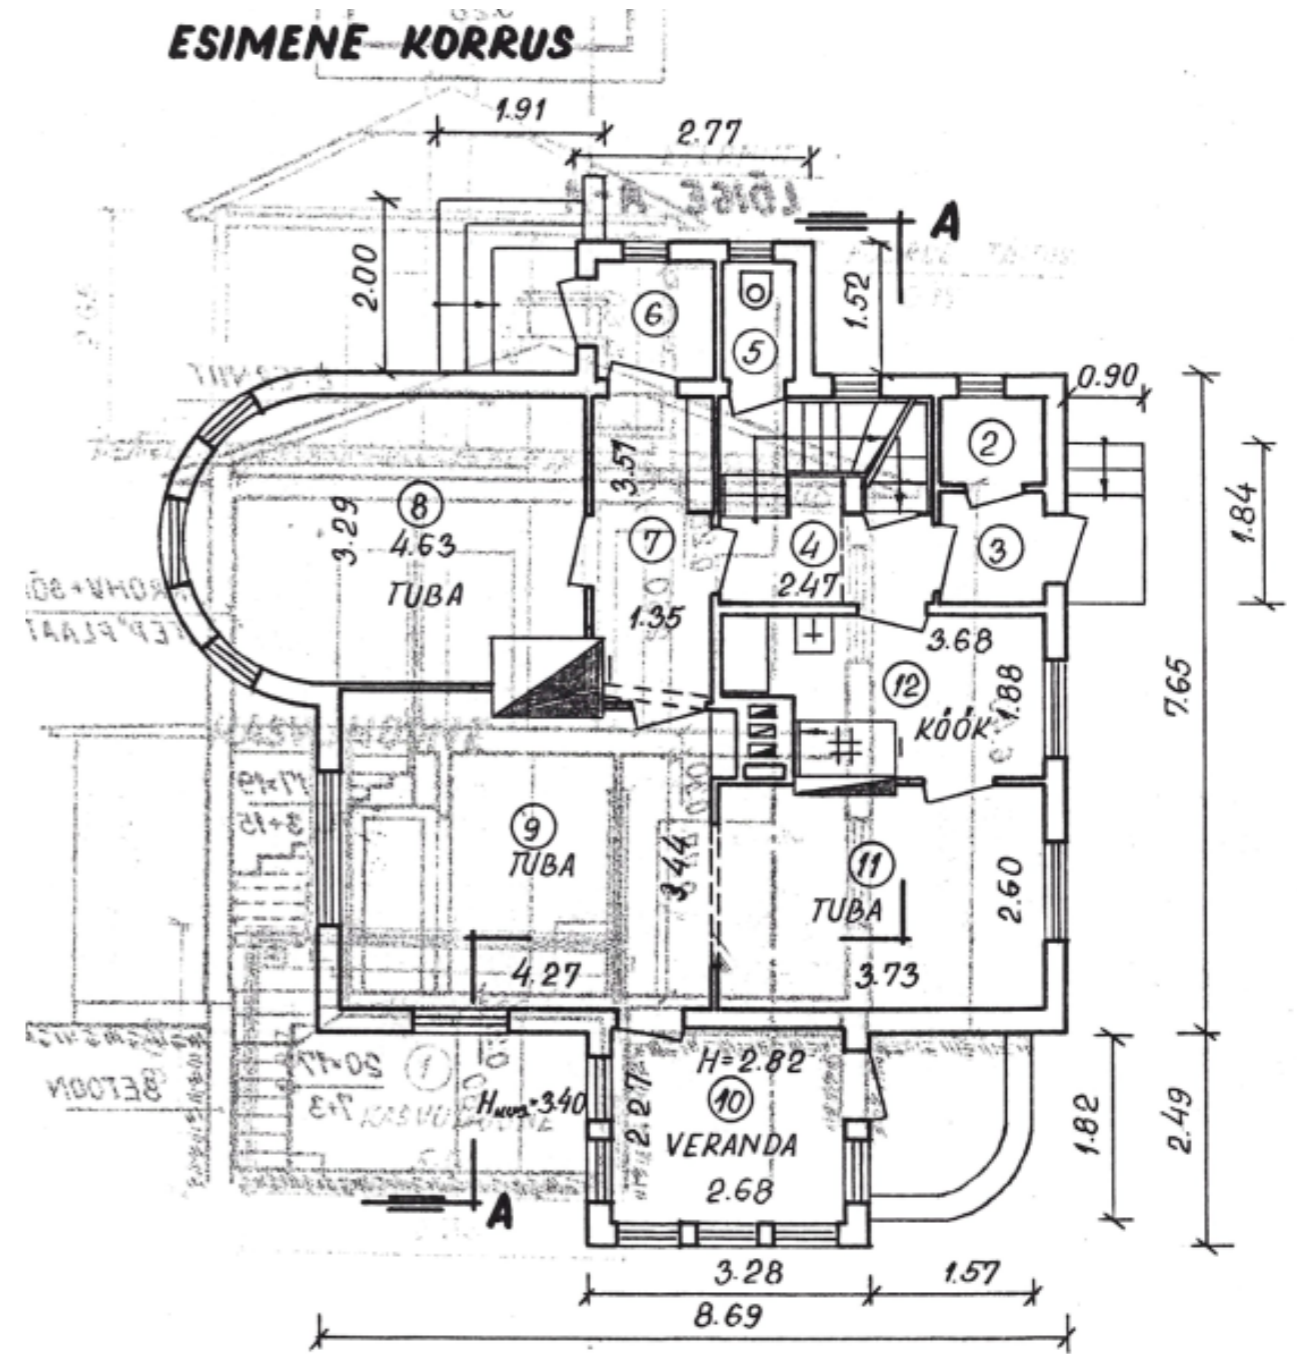

Projekti nimetus:	ÜKSIKELAMU EHITUSPROJEKT Ümberehitamine Elva linn, Elva vald, Tartu maakond	Projekti staadium: Eelprojekt (EP)	Töö nr: 015EP25
Joonise nimetus:	Esimene korrus	Tellijä: Eraisik	Joonise nr: AR-5-02
		Koostas:	Kuupäev: 11.02.2026
		Kontrollis:	Mõõtkava: 1:100 (A3)