
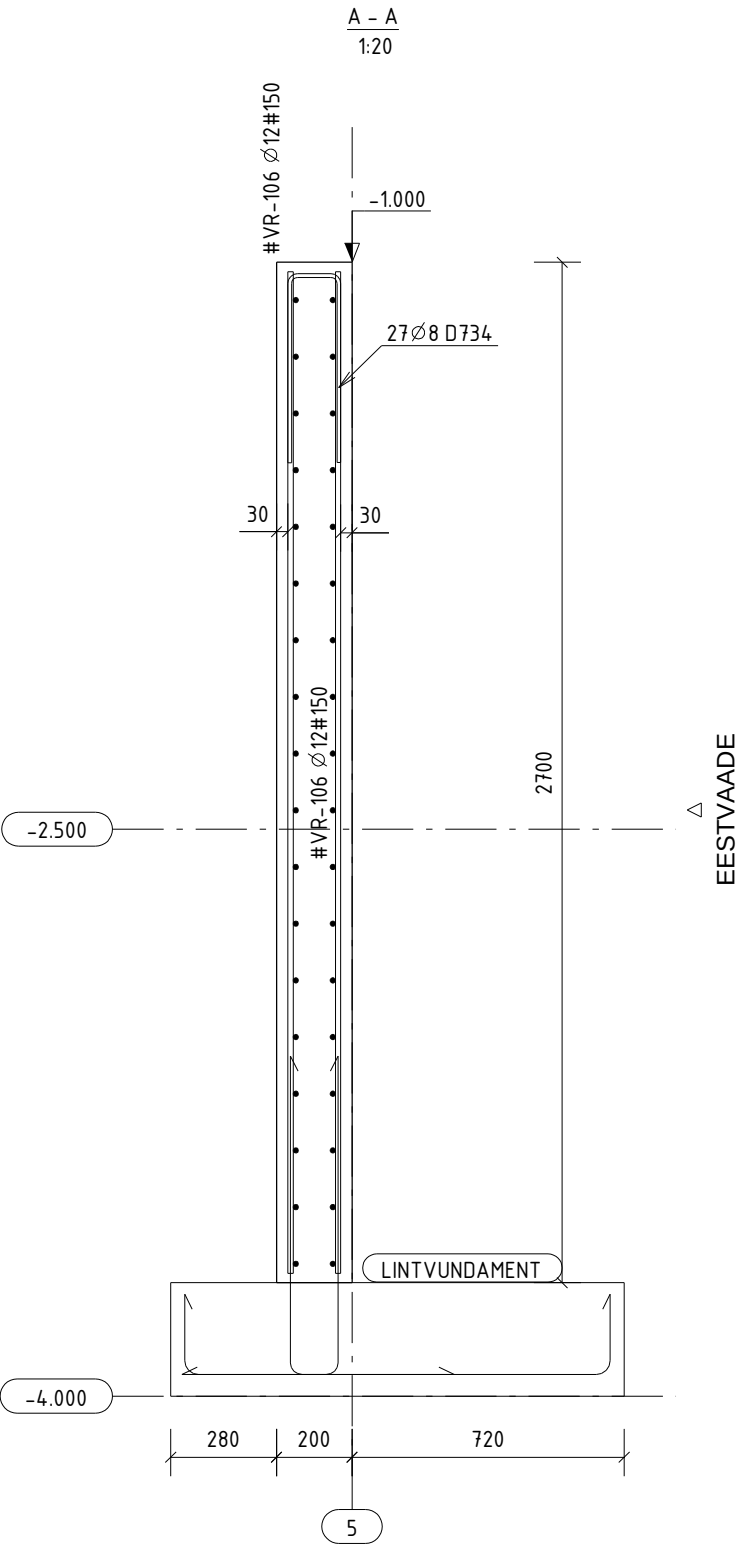


Elemendi tähis	Gabariitmõõdud, mm			Arvestuslik maht m³	Mass t	Kogus tk	Märkused						
	L	B	H										
0-MBSN-5	3855	200	2700	2.1	5.2	1							
ARMATUURI PAINUTUSTABEL													
POS.	Kogus	Ø	L	a	b	c	d	e	X	Y	u	v	R
D 734	27	8	1101	500	140	500							16
D 1632	19	12	1397	670	112	670							24
Diameeter		Kaal kokku, kg		Üldpikkus, m		Klass		Märkus					
Ø 8		12		30		B500B							
Ø 12		24		27		B500B							
Kokku:		35		kg									
ARMATUURIVÕRGUD													
POS.	Kogus	Ø	L	a	b	c	d	Samm		Netokaal kokku, kg		Klass	
VR-106	2	12		2650	3805			150/150		244		B500B	
Kokku:										244			
Betooni mahtude eksplikatsioon													
Nimetus			Maht, m³		Betooni tugevusklass			Märkus					
BETOONSEIN			2.08		C30/37			XC4+XF1					

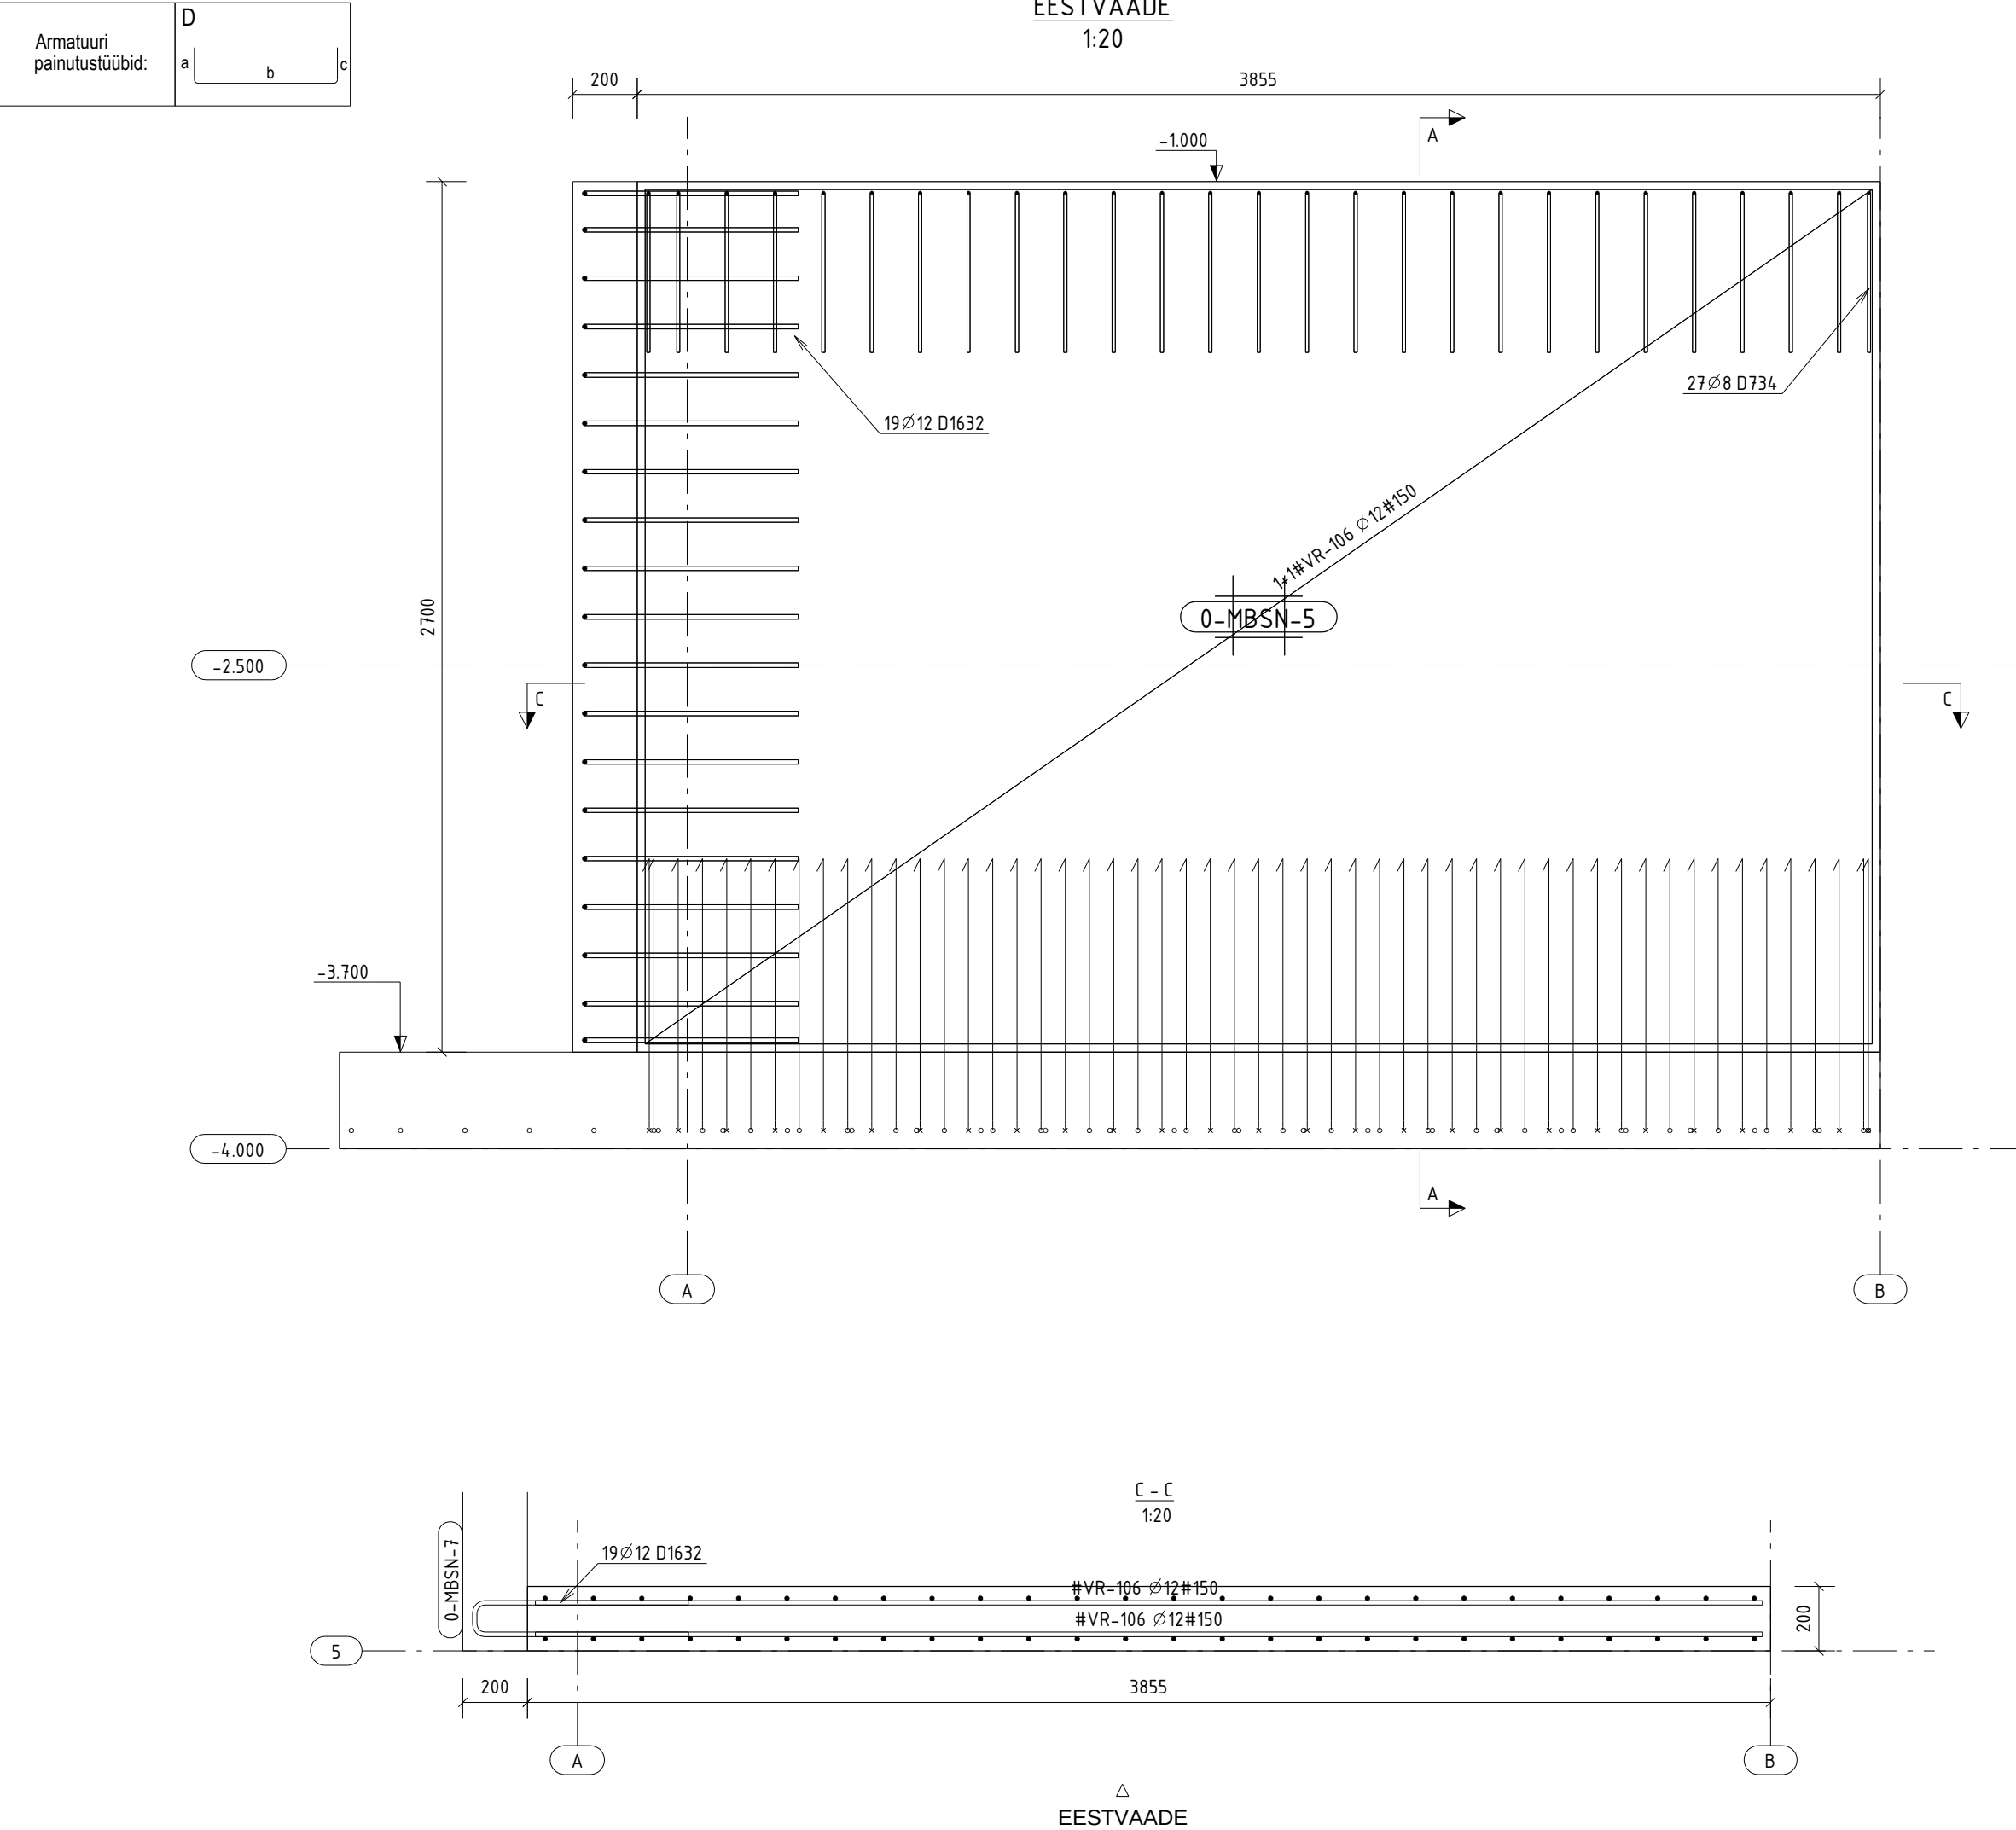

- BETOONITÖÖD:
1. BETOON:
 2. STANDARD: EVS-EN 206:2014+A1:2016.
 3. SURVETUGEVUS: C30/37
 4. KESKONNAKLASS: XC4+XF1
 5. ARMATUURI KAITSEKIHT ON ÜLDJUHUL 30 mm.
 6. BETOONKONSTRUKTSIOONIDE TOLERANTSIDE ARVVÄARTUSED VASTAVALT STANDARDILE EVS-ENV 13670-1:2010, TOLERANTSIKLASS 1.
 7. ARMATUURI KLASS B500B VASTAVALT STANDARDILE EVS-EN 10080:2006.
 8. ARMATUURIVÕRKUDE ÜLEKATTEJÄTKUD VÄHEMALT 3 ARMATUURIVÕRKA SILMA.
 9. ARMATUURI ÜLEKATTEJÄTKUDE PIKKUS 500, KUI JOONISEL EI OLE NÄIDATUD TEISITI.
 10. BETOONITÖÖDEL ALLA +5°C JÄRGIDA TALVISE BETONEERIMISE TEHNOLOOGIAT.