




ESIVAADE/ VAADE KIRDEST

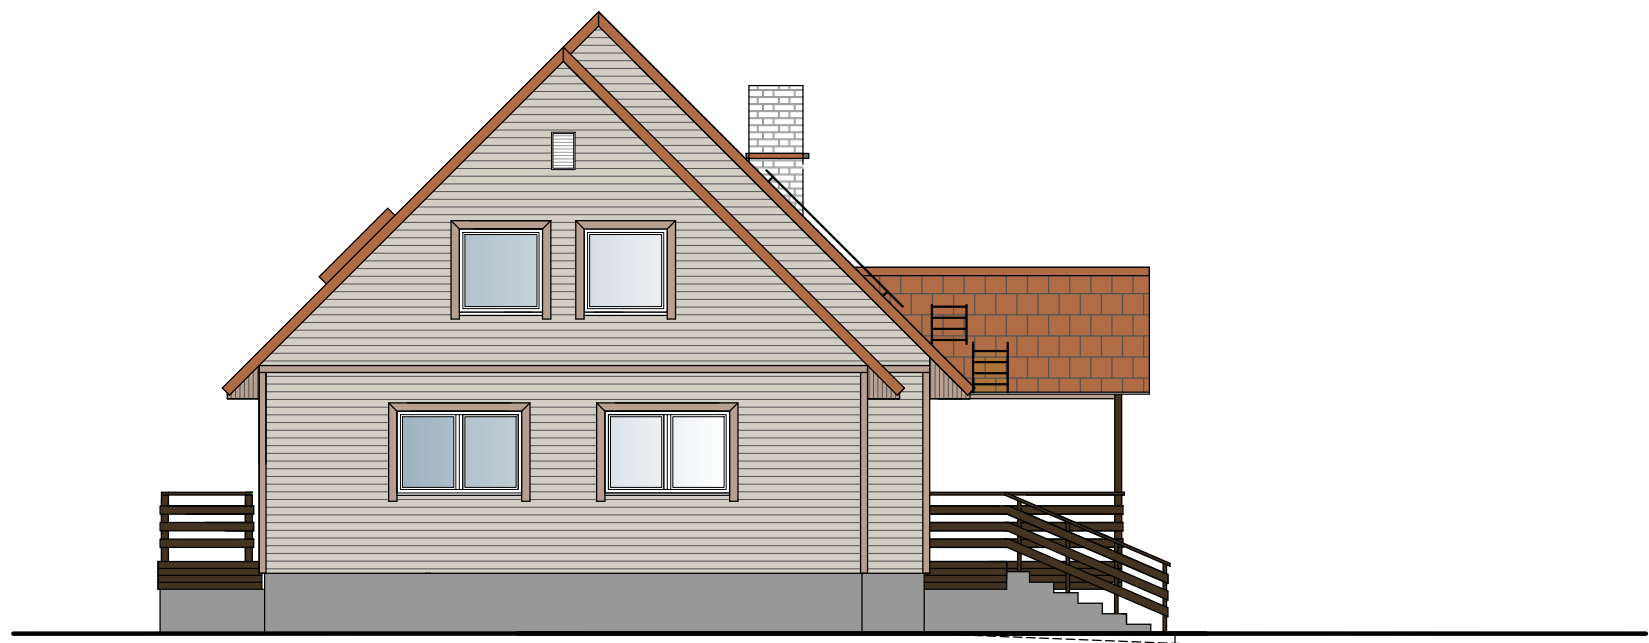


KAGUPOOLNE OTSVAADE

VÄLISVIIMISTLUS



TELLISEPUNASED SILEDAPINNALISED KATUSEKIVID

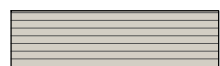

FASSAADID: PUITIMITATSIOONIGA KIUDTSEMENT-
PLAADID (*CEDRAL-LAUD*) TOON: *ÕRN METS*




VIILU- JA RÄÄSTALAUAD, MUUD FASSAADI PUITOSAD:
FASSAADILAUDISEST TOONI VÕRRA TUMEDAMAD



SOKKEL: ÕHEKROHV,
HELEDAM HALL, NÄITEKS Platinum grey RAL7036



AKNARAAMID VALGED

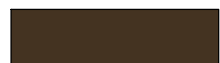

TERRASSIDE PIIRDED: TUMEDAD PUNAKASPRUUNID,
NT. RAL 8015 *Chestnut brown*