VAADE LÄÄNEST

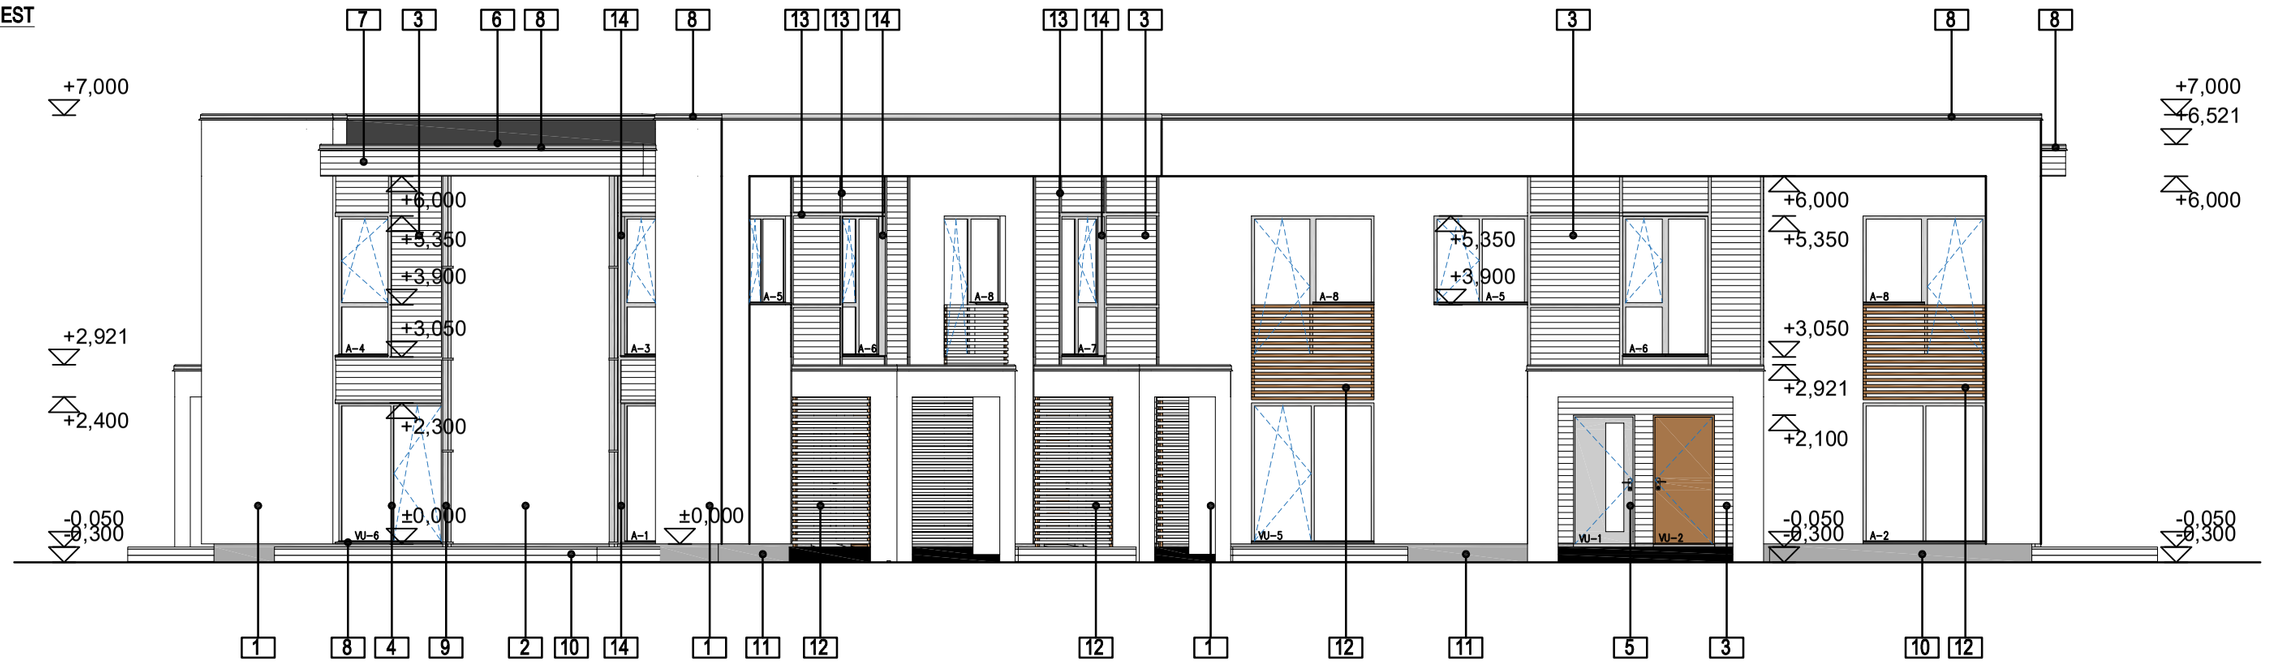

VAADE LOODEST

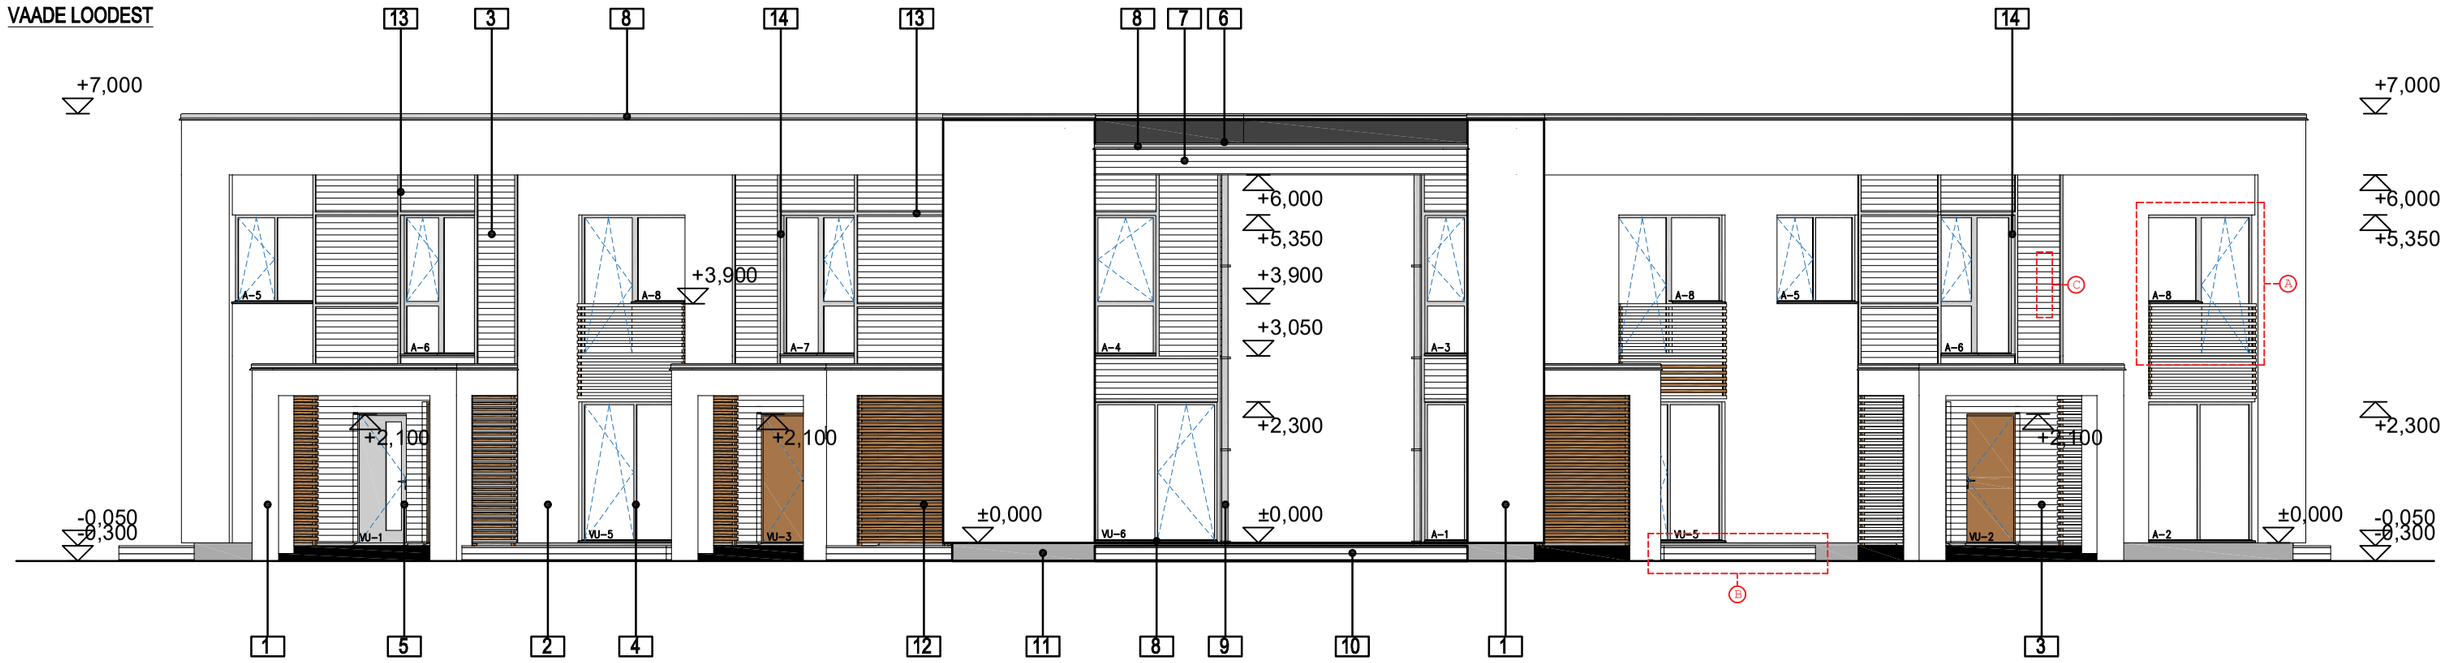

MATERJALIDE EKSPLIKATSIOON

1 FASSAADIKROHV (TÜÜP K1), VALGE; Caparol Grau-Weiß

2 FASSAADIKROHV (TÜÜP K2), TUMEHALL; Caparol Fassade A1 - Ferro 15

3 a) FASSAADILAUDIS (TÜÜP P1); TUMEPRUUN - TEKNOS WOODEX 1806

b) FASSAADI(KOMPOSIIT)PLAAT (TÜÜP P2), PUIT; Prodema Rustic (või analoog)

4 3xKLAASPAKETT PLASTIKRAAMIDEL; HELEHALL - RR21, (RAL7040) analoogne alumiiniumprofiilile

5 VÄLISUKS(PEAUKS); PUITUKS; HELEHALL - TEKNOS WOODEX 1806

VÄLISUKS(PANIPAIK); PUITUKS; TUMEPRUUN - TEKNOS WOODEX 1806

6 KATUS: SBS-KATUSEKATTEMATERJAL - MUST

7 TUULEKAST - FASSAADILAUDIS (TÜÜP P1); - TEKNOS WOODEX 1806

8 PLEKK-/METALLDETAILID JA KATTE- NING AKNAPLEKID; HELEHALL - RR21, (RAL7040) analoogne alumiiniumprofiilile

9 SADEVEETORUD; HELEHALL - RR21, (RAL7040) analoogne alumiiniumprofiilile

10 TERRASS - SÜGAVIMUTATUD PUIT (95x28x...); PRUUN

11 SOKKEL - SOKLIPLAAT LIIMITUD SOOJUSTUSELE (nt. LUJA); TUMEHALL

12 ŽALUSII, ERALDUSSEIN - PUIT 20x50mm; TUMEPRUUN - TEKNOS WOODEX 1806

13 FASSAADI JAOTUSLIIST; METALL 20x50mm - HARJATUD ALUMIINIUMPROFIIL (VÕI PUIT-HELEHALL)

14 AKNAPALE (LAUDISEGA KAETUD FASSAAD); PLEKK, HELEHALL - RR21, (RAL7040) analoogne alumiiniumprofiilile

MÄRKUSED:
Enne lõplike värvi- ja krohvikoguste ostmist teha 1m² pinnal proovivärvimine, et hinnata toone tegelikes valguoludes, sh eri toone teineteisega võrrelda.
Tähelepanu: Värvinäidise toonid on kujutatud tegelikkusele nii sarnaselt, kui võimalik. Lõplik toonivalik tuleks teha pärast proovivärvimist ning selle vaatlemist tegelikes valgusoludes.
Läbikumavad toonid sõltuvad aluspuidu toonist, karedusest ja imavusest.
Värvitoonid paberil/ekraanis on mõjutatud printerist/monitorist ning tema värvihaldussätetest.
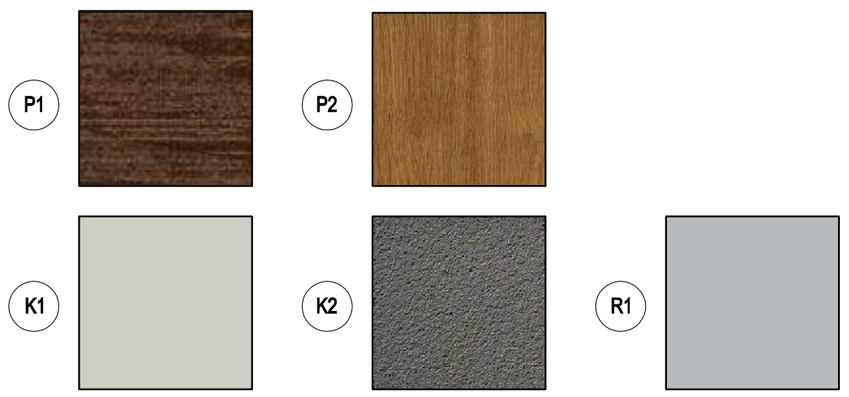
VÄLISVIIMISTLUSMATERJALIDE TÜÜBID