


# VAADE TELJEL 1-2

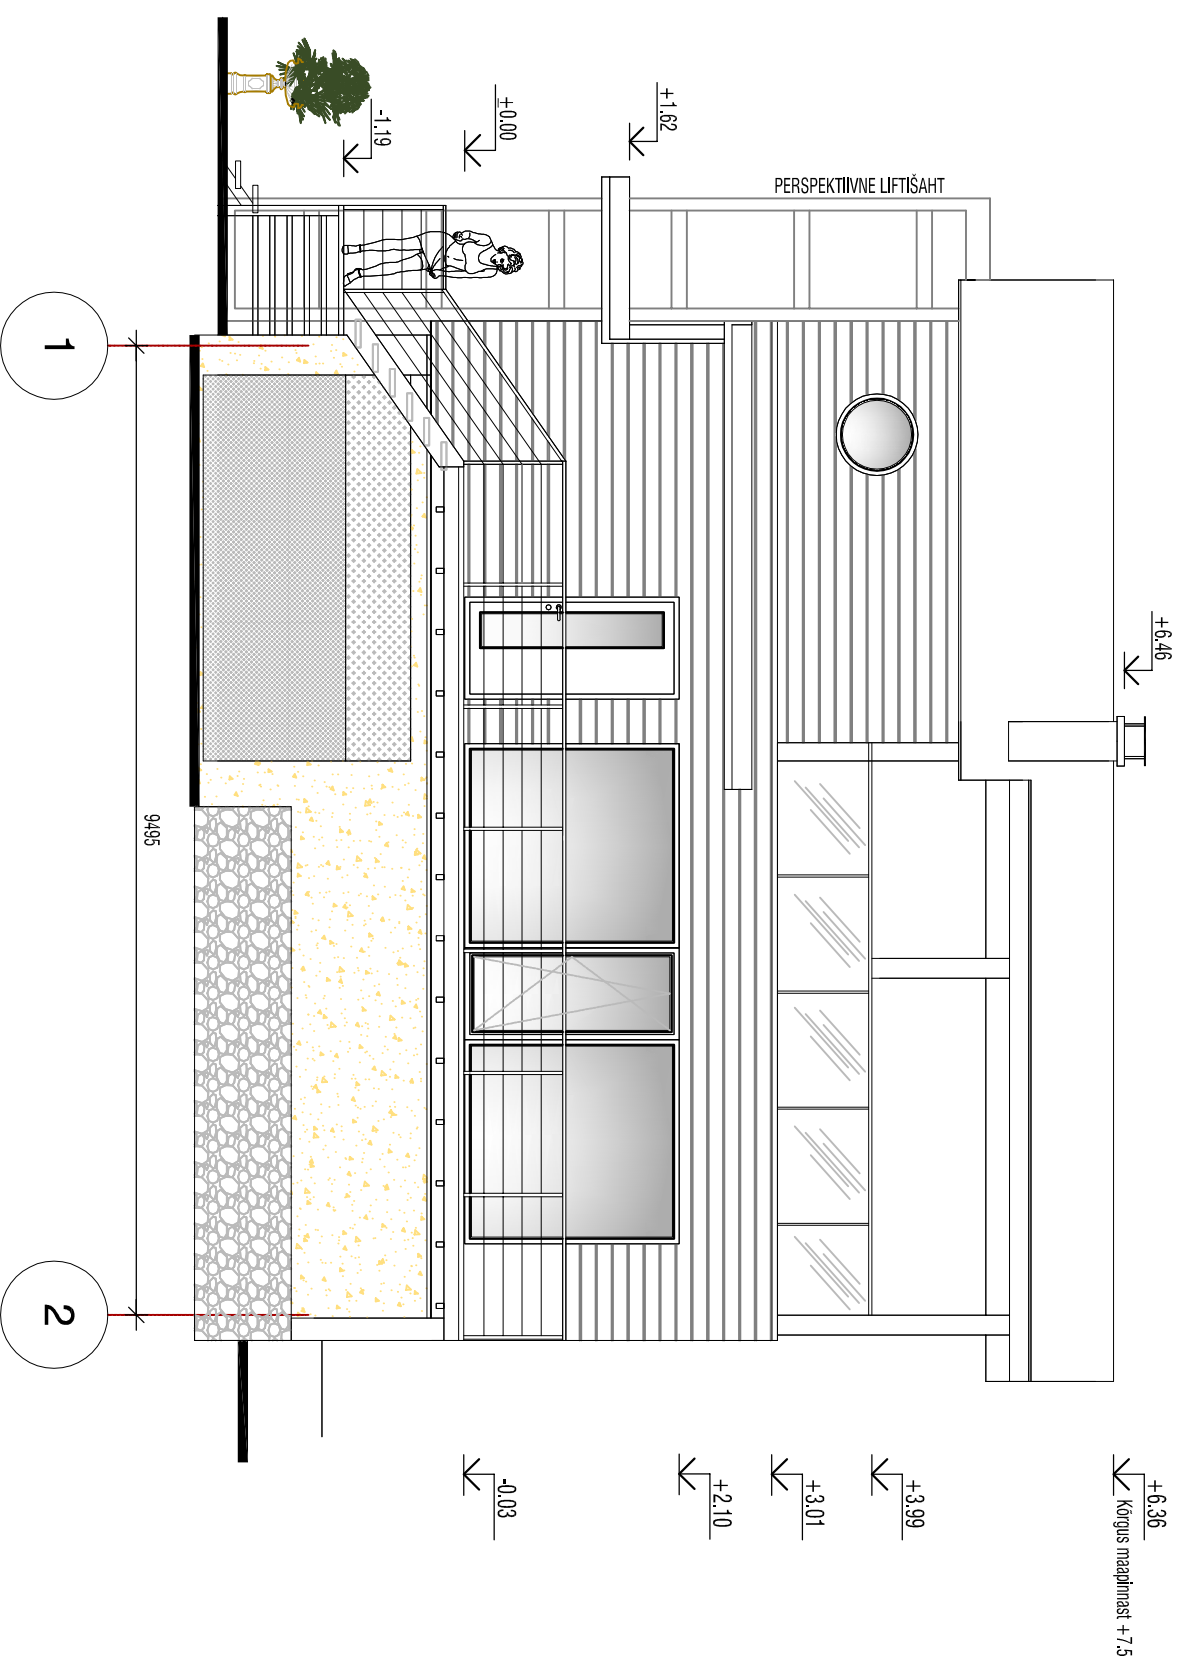

## VÄLISVIIMISTLUS

VÄLISVIIMISTLUSE TOONE VOIB TÄPSUSTADA NING MUUTJA TÕÖ KÄIGIS

- \* SOKU OHEKROHV: HELEBEEZ HÕRDEKROHV
- \* SENITE VÄLISVOODER: HORIZONTALNE PEENSÄETUD LAUDIS; KARE PROFIL; TOON HELEBEEZ LASUUR
- \* KATUSE RULLMATERJAL - TUMEHALL
- \* VIHMAVEEVENIND JA TORUD ÜMARAAD 100/87; VALGE
- \* AKVIA VEEPLEKID JA TESED LITEPLEKID: VALGE
- \* TUULEKASTID JA PÄASTALAUAD: VALGE TOON
- \* AKVIAID JA UKSED - TOON VALGE
- \* VÄLISSTREPPIDE JA PIIRETE KONSTRUKTSIOONID: HALL
- \* NURGALAUAD, AVATÄIDETE PIIRLAIUD JA ANKÜULE LAUAD: VALGE