
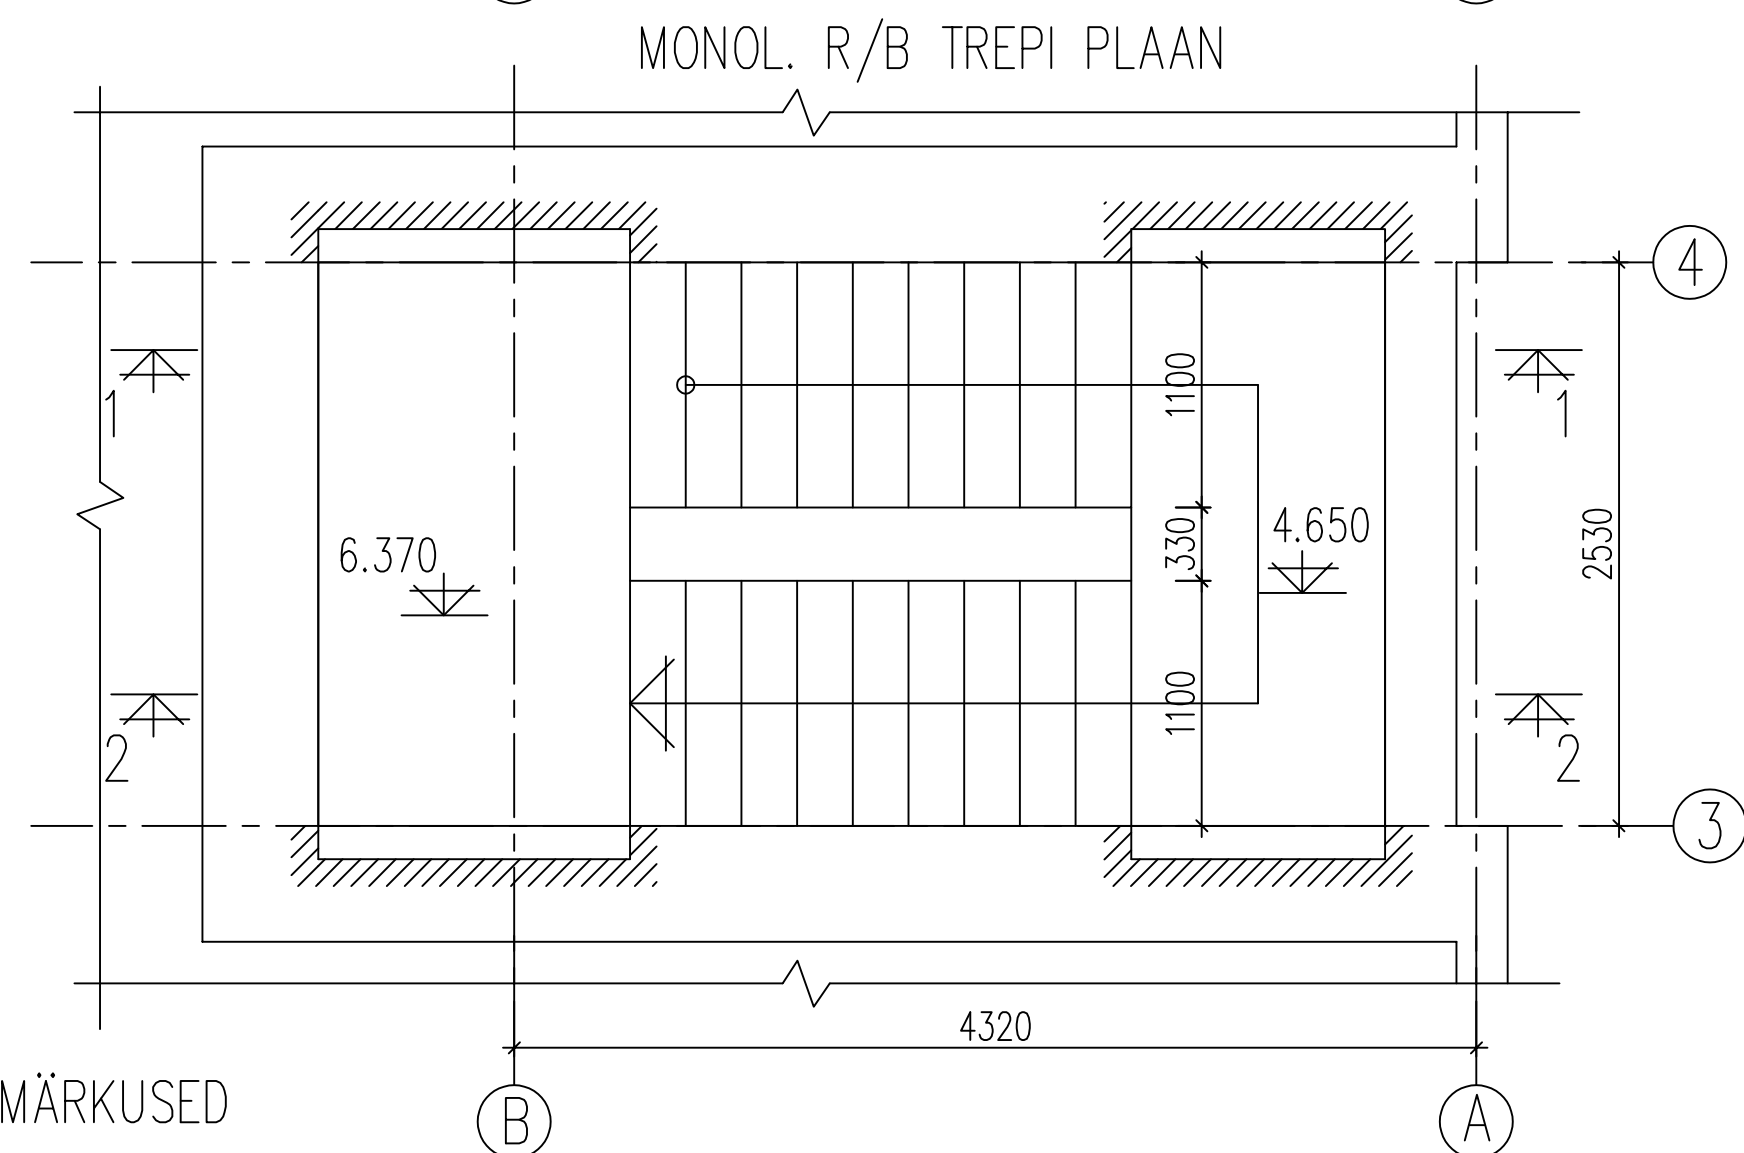
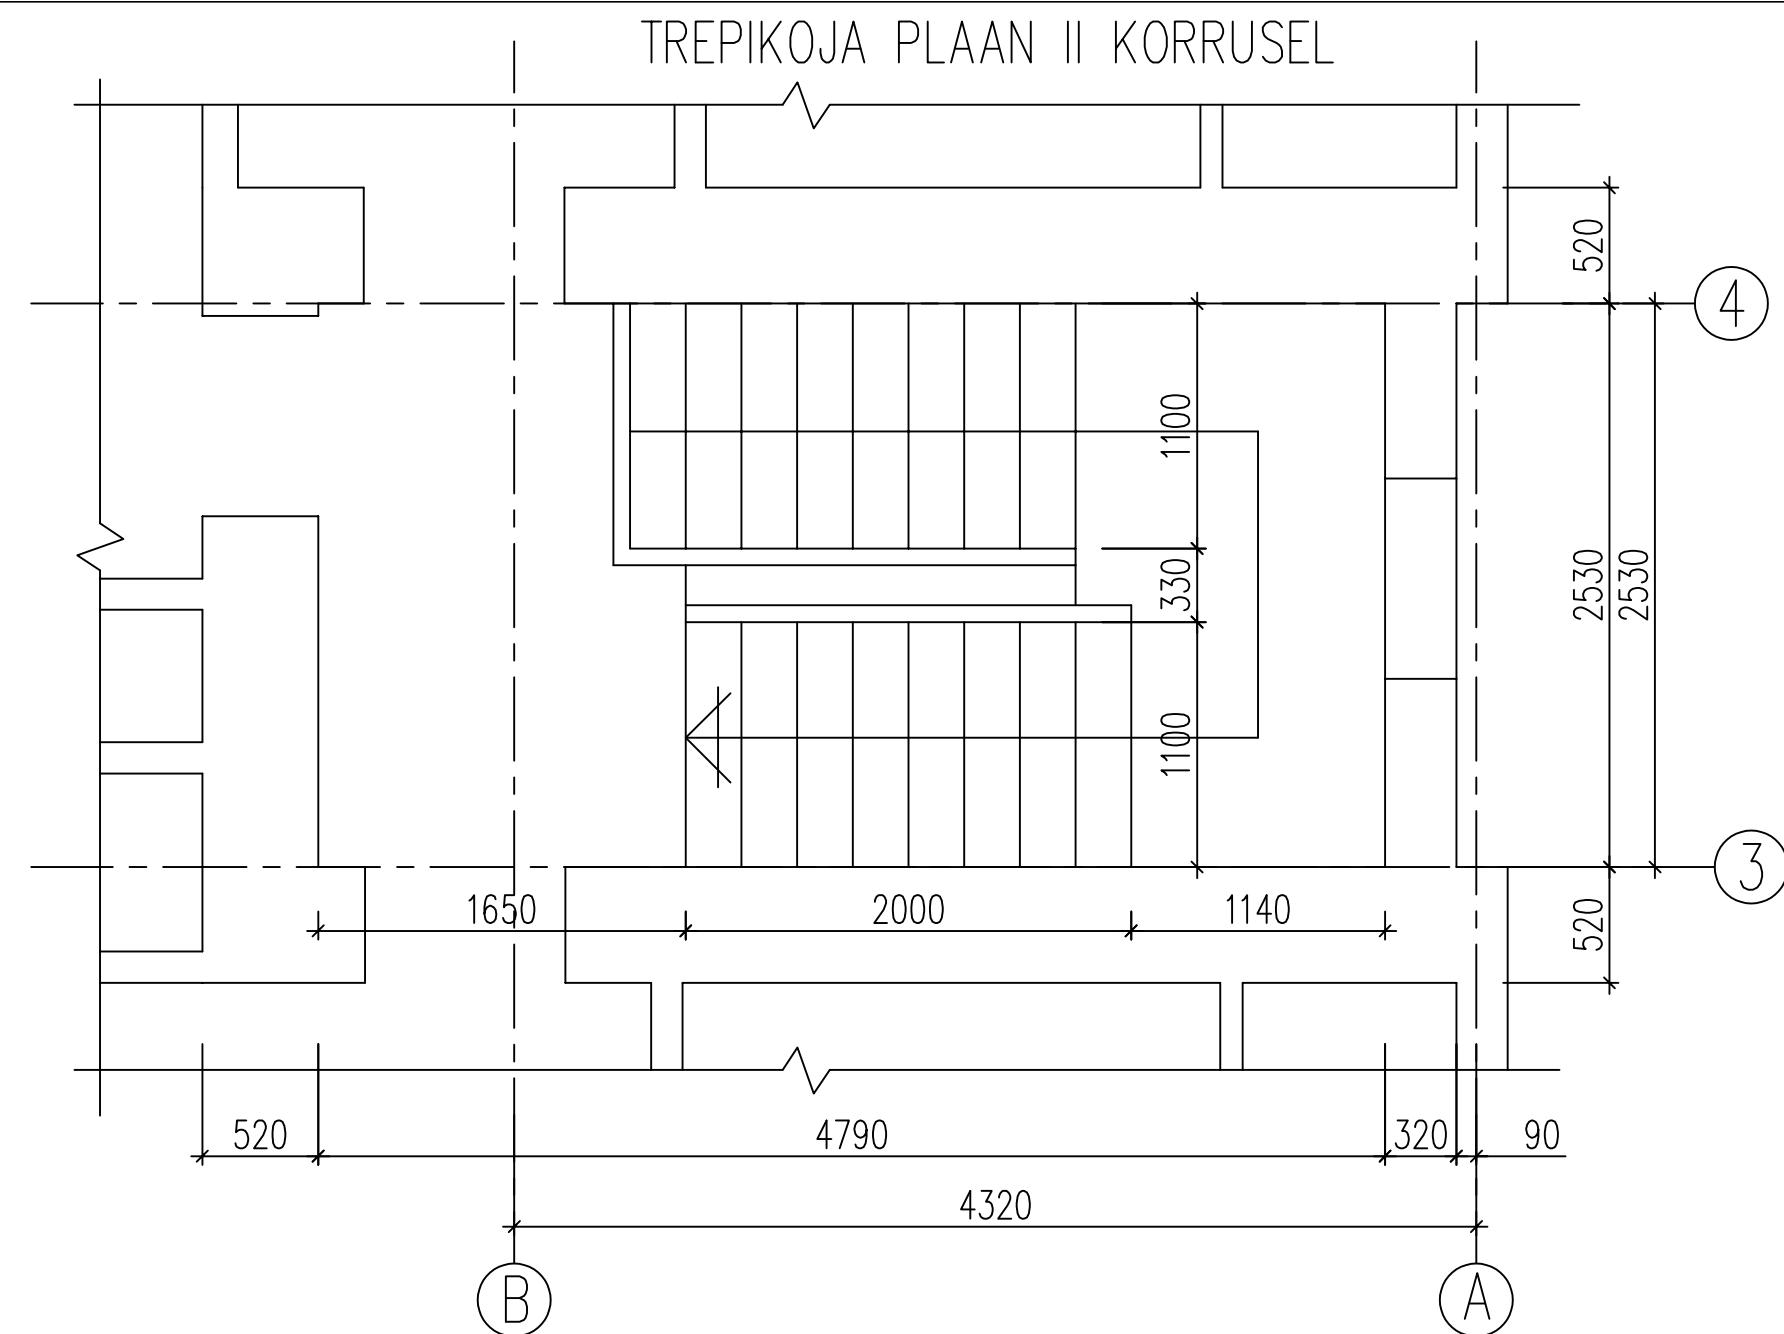
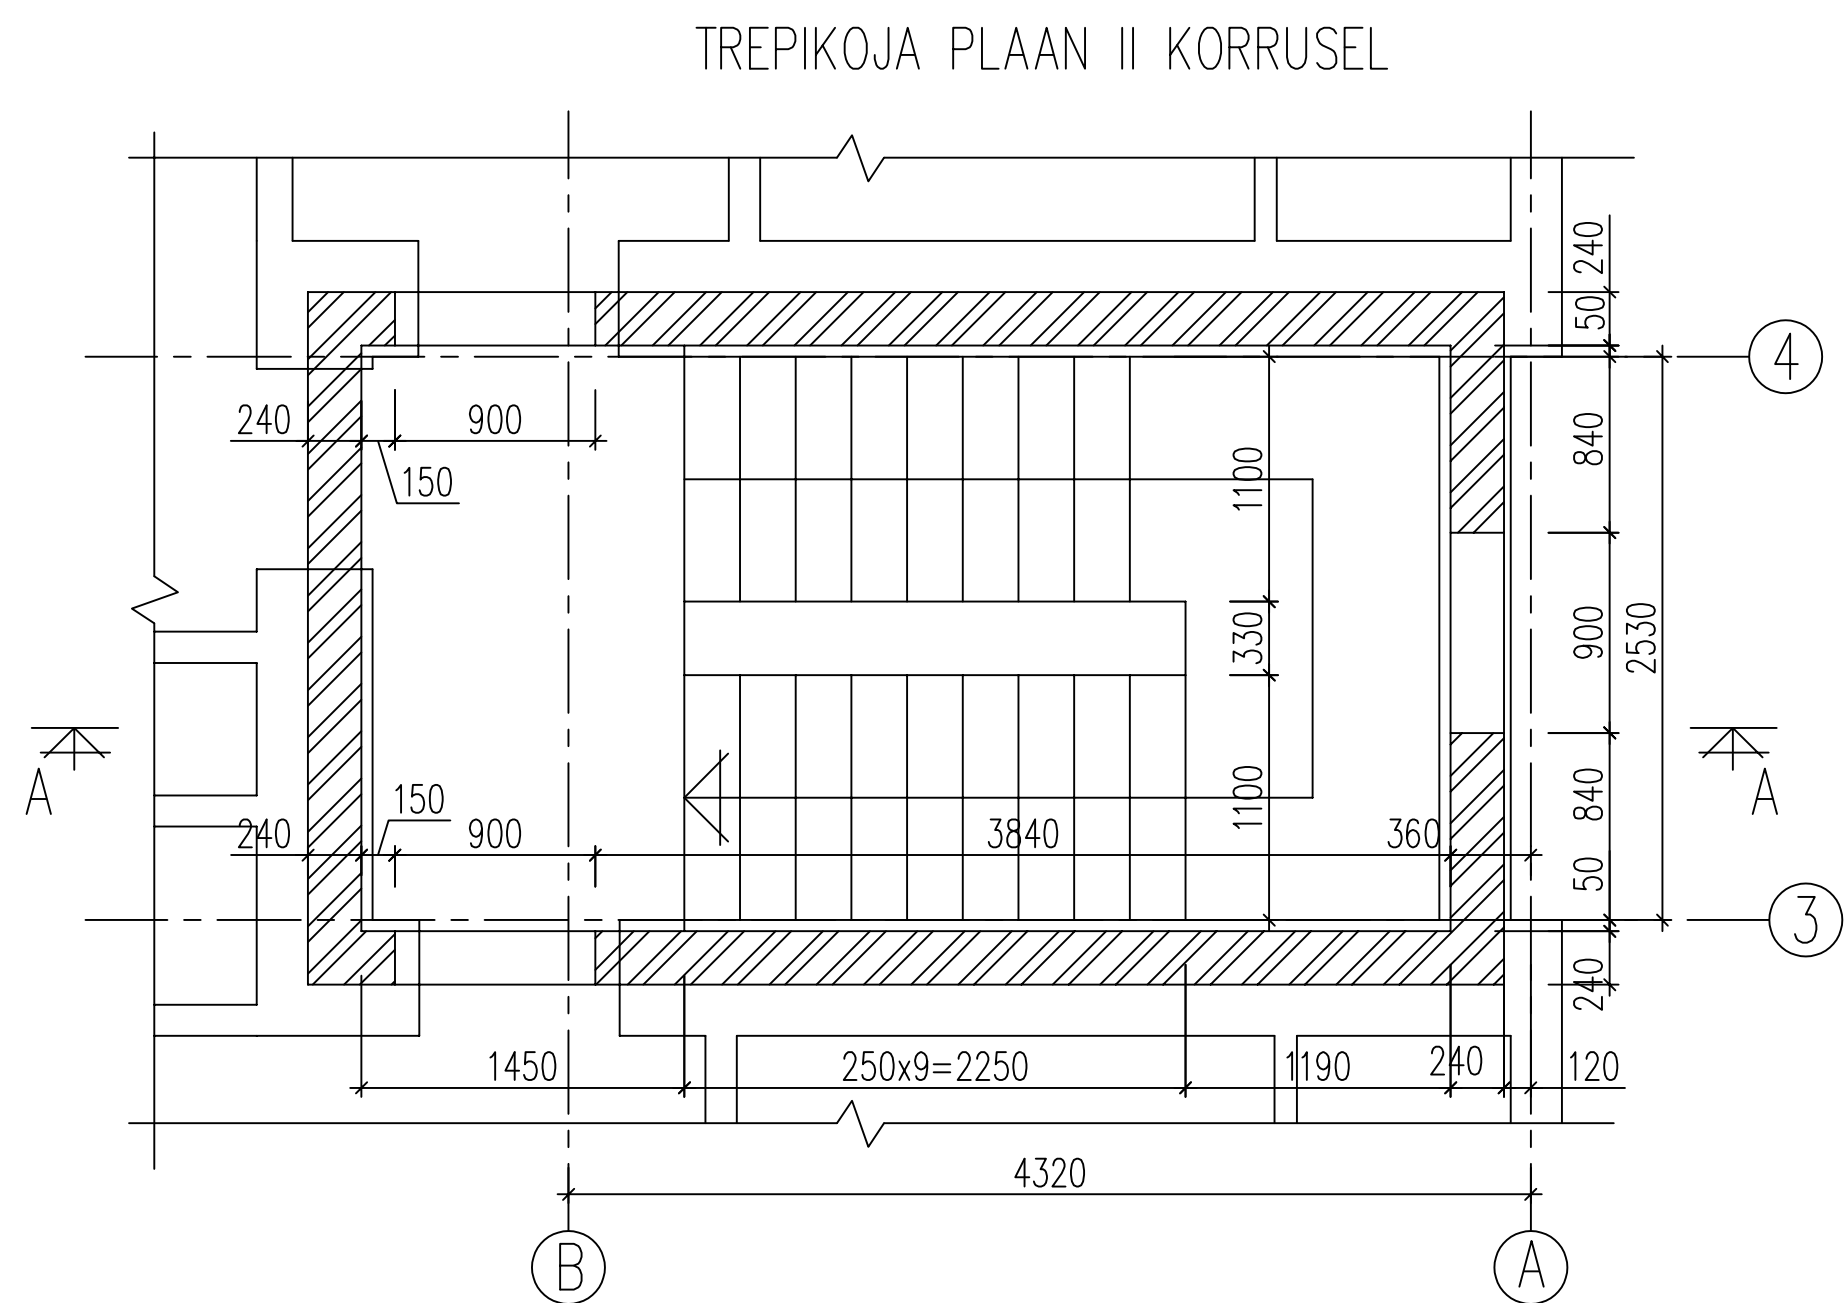


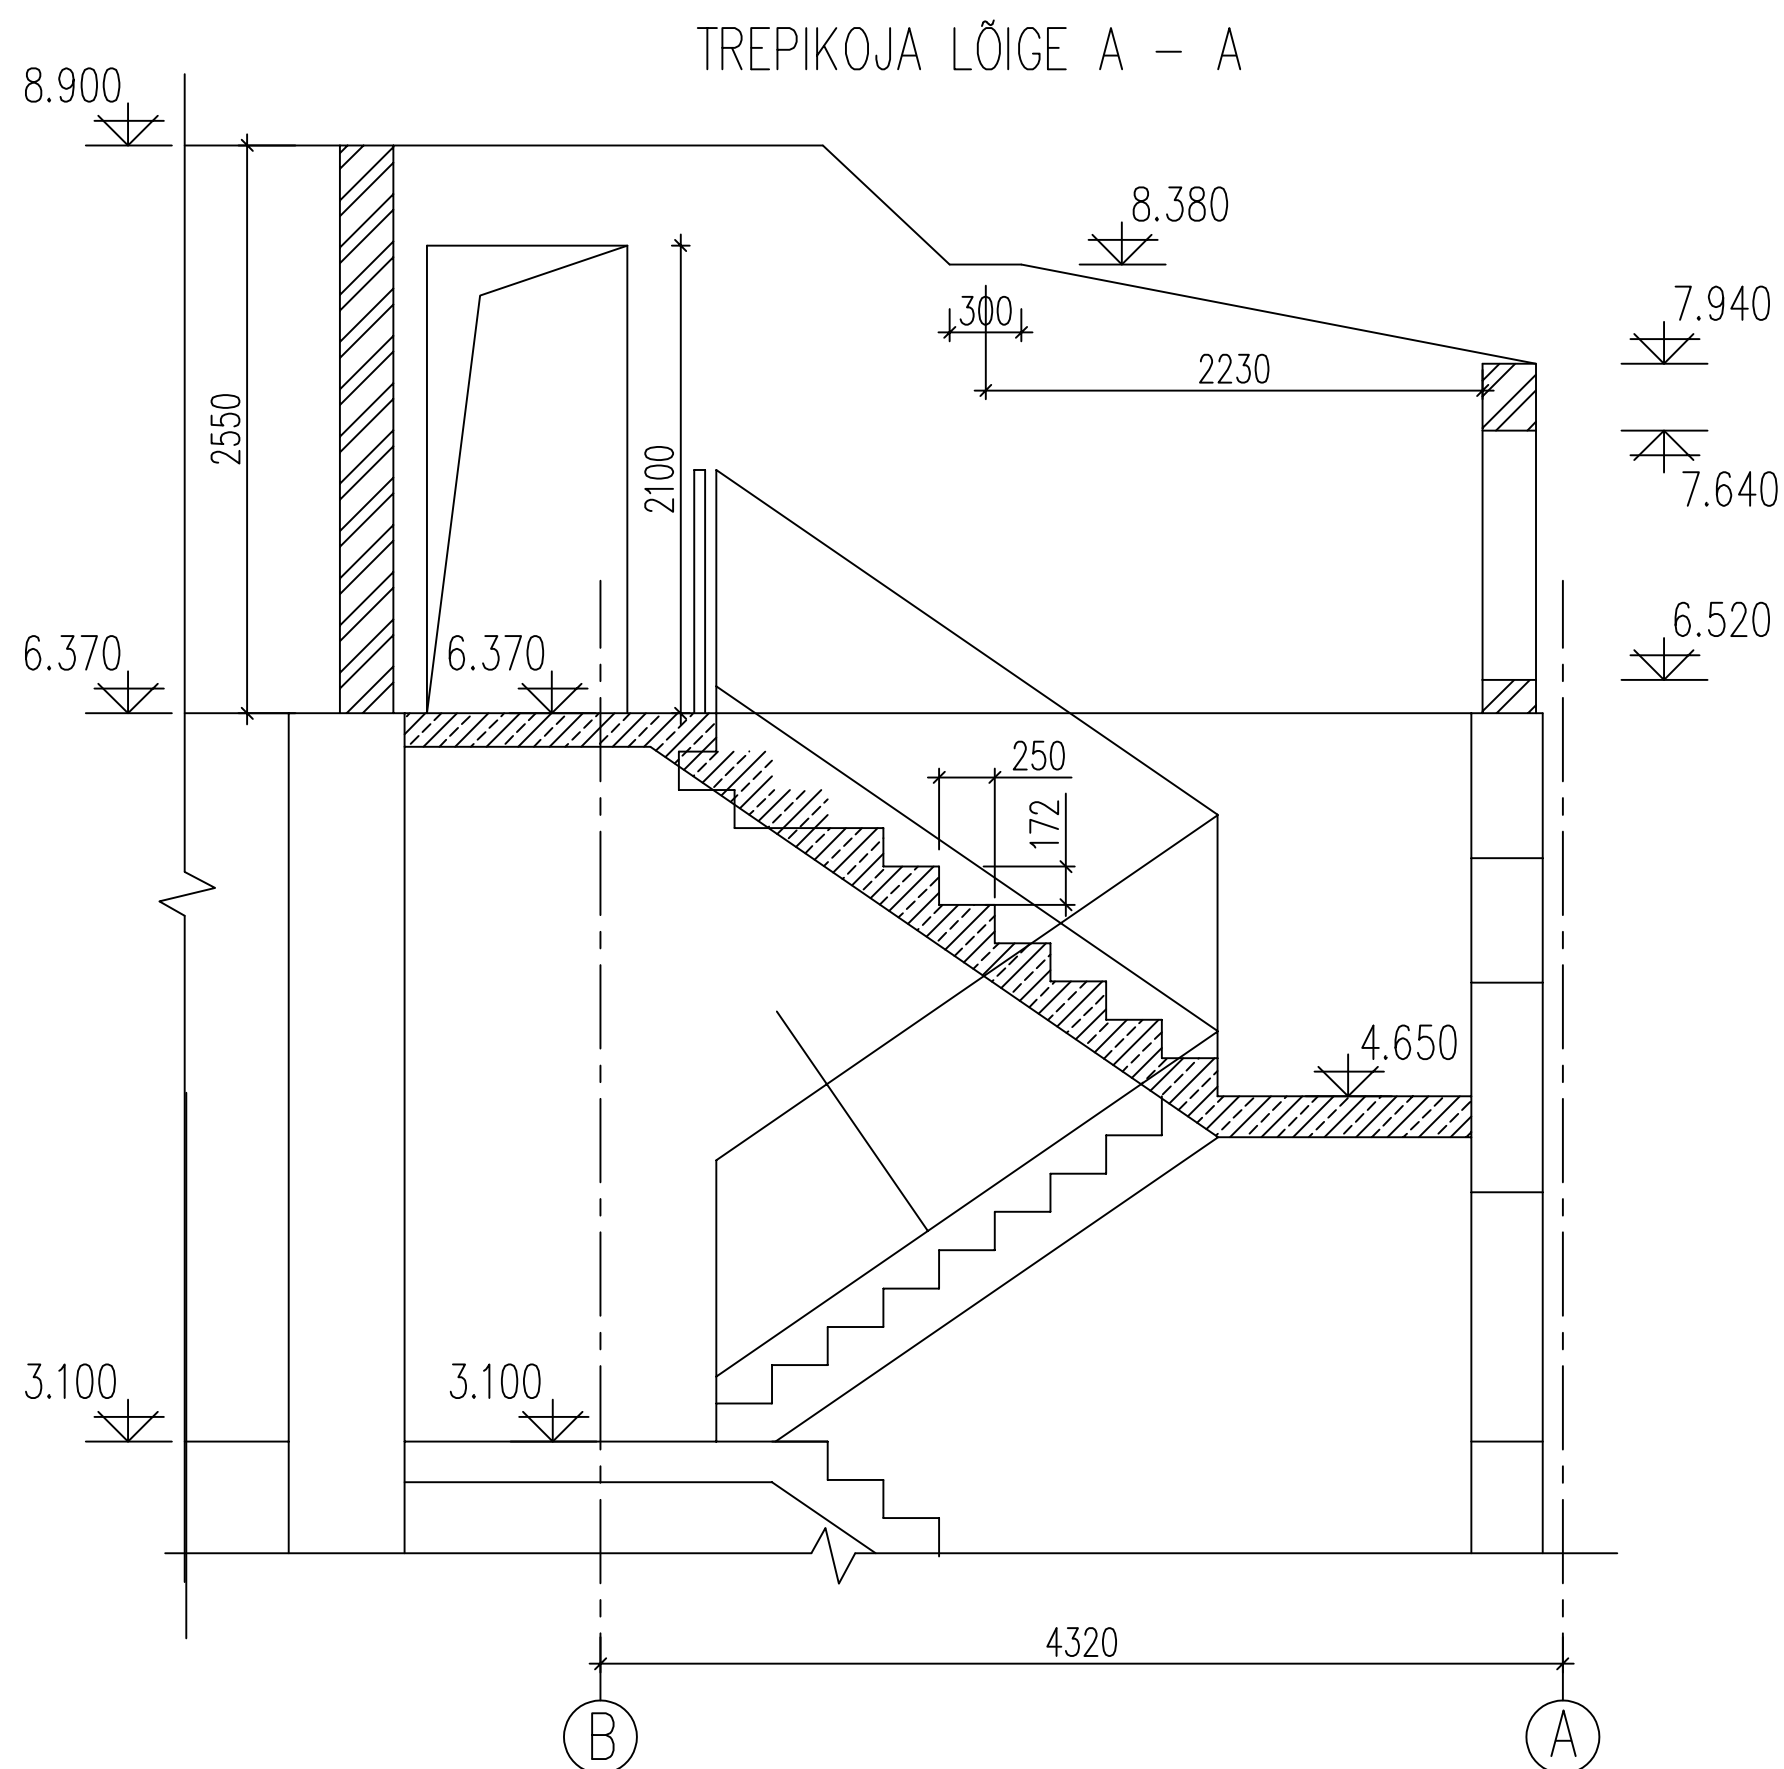

MÄRKUSED

1. Trep'i mõõdud täpsustada kohapeal peale III korruse puhta põranda kõrgusmärgi kindlakstegemist arhitekti ja konstruktori osavõtul.
2. Trepipiirded vastavalt arhitektuurse osa projektile
3. Trep'i armeerimine vt. joonis EK-10

OBJEKT NIMETUS		KORTERELAMU KATUSEKORRUSE VÄLJAEHITUS		TÖÖ NR.	
TELLIJA				V-866/25	
OBJEKT ASUKOHT		TARTU linn			
		JOONIS			
		TREPIKOJA PLAANID JA LÕIGE A – A			
		MOÕTKAVA	1:50	KUUPÄEV	30.04.2025
		FAIL	dwg		
		ERIALA	EK	STAADIUM	JOOINISE NR.
				TÖÖPROJEKT	EK-9