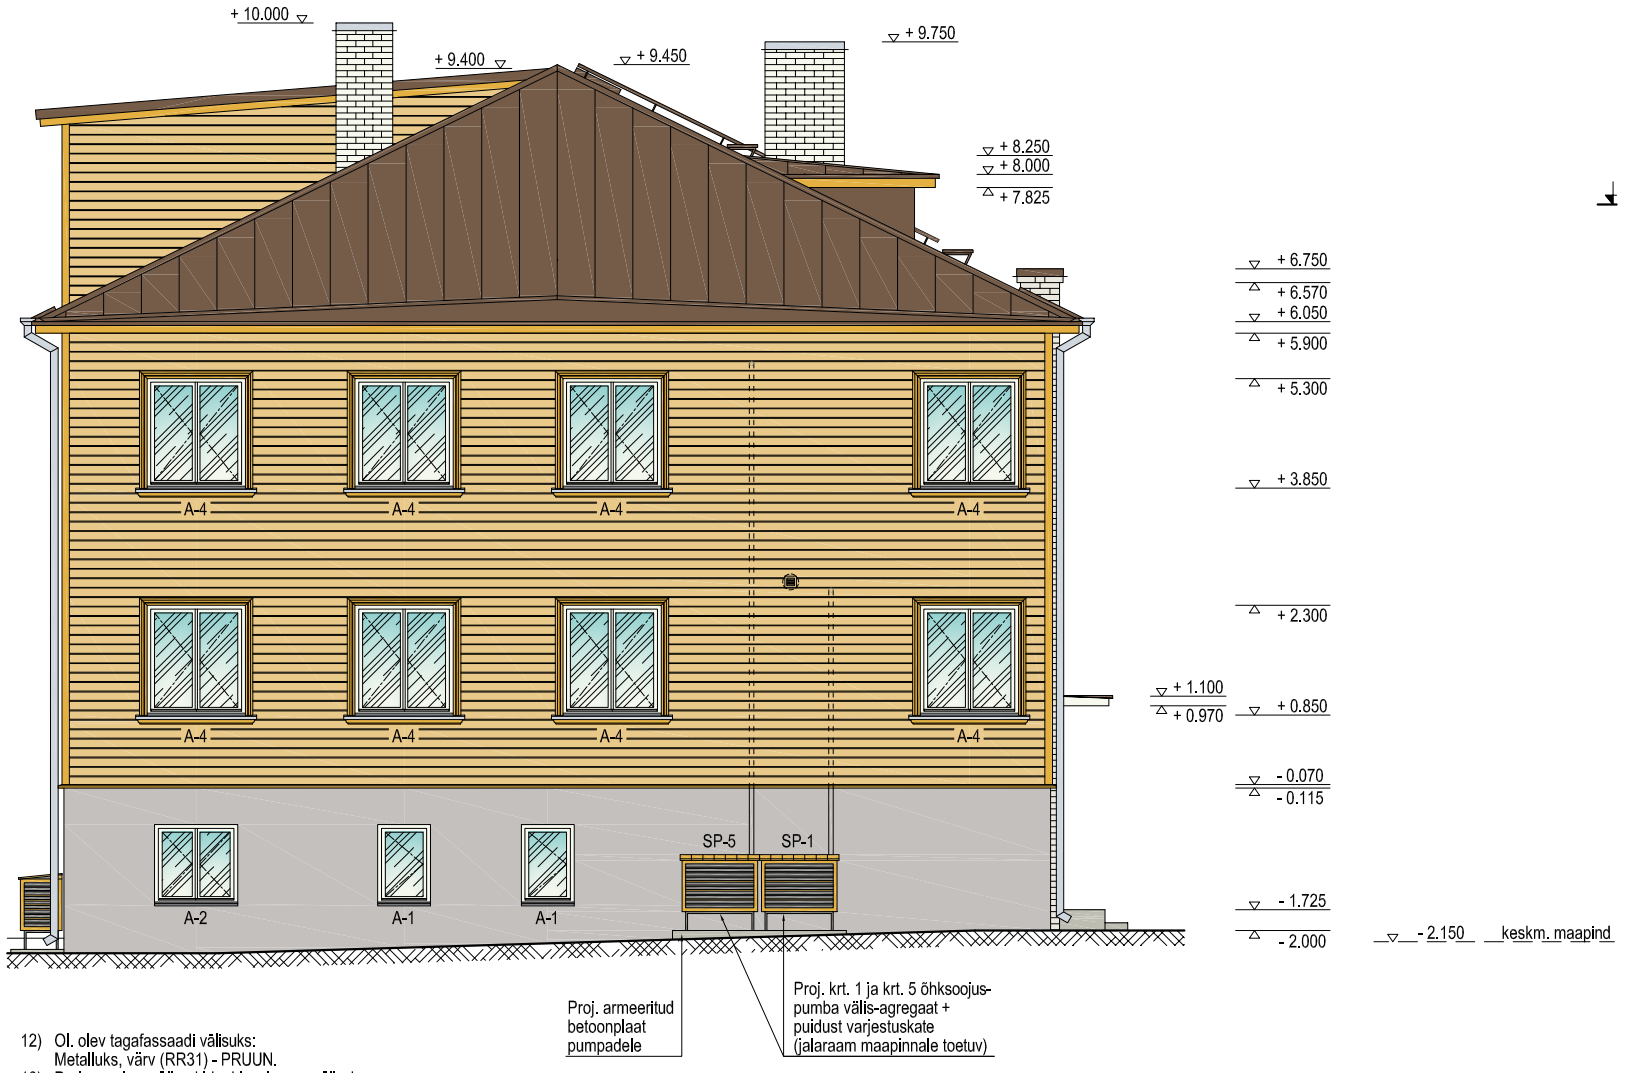


VÄLISVIIMISTLUS:

1) Proj. akende veeplekid:
Sile tsinkplekk - TSINK.
2) Olemasolevad korstnad:
Tellis - VALGE / sile tsinkplekk - TSINK.
3) Ol. olev katusekate:
Valtsplekk, värv (RR31) - PRUUN.
4) Ol. olevad katusetarvikud (katuseredelid, käigusillad jms.):
Metall, värv (RR31) - PRUUN.
5) Rek. ümarad vihmavee torud:
Tsinkplekk, puhastatavad ja taaskasutatavad - TSINK.
6) Proj. rõhtvoodriga välisseinad:
Voodrilaud, värv (Caparol, Curcuma 80) - KOLLANE.
7) Rek. räästakastid, proj. fassaadide nurgalauad ja sokli veelaud:
Sile laud, värv (Caparol, Palazzo 320) - TUMEKOLLANE.
8) Proj. akna-alused karniisid ja akende piirdelauad:
Profiiliga puitlaud, värv (Caparol, Palazzo 320) - TUMEKOLLANE.
9) Proj. kirka klaasiga aknad (A-1 ... A-5):
Puitraamid, värv (Caparol, Rein-Weiss) - VALGE.
10) Rek. esifassaadi trepikoja välissein:
Tellis (puhas vuuk), liivapritsiga puhastatav - VALGE.
11) Proj. kirka klaasiga trepikoja aken (A-6):
Puitraamid, värv (Caparol, Curcuma 80) - KOLLANE.
12) Ol. olev tagafassaadi välisuks:
Metalluks, värv (RR31) - PRUUN.
13) Proj. peasissepääsu kirka klaasiavaga välisuks:
Puituks, põhitoon värv (Caparol, Curcuma 80) - KOLLANE,
aktsent- ehk lisatoon värv (Caparol, Palazzo 320) - TUMEKOLLANE.
14) Rek. peasissepääsu varikatus:
Monoliit-betoon, puhastatav + lubivärv - VALGE,
tsinkplekk-kate remonditav ja taaskasutatav, värv (RR31) - PRUUN.
15) Proj. sokkel:
Kivikonstruktsioon, krohv + värv (Caparol, Granit 50) - HALL.
16) Proj. esifassaadi aknaluugid (L-1):
Puit, värv (Caparol, Palazzo 320) - TUMEKOLLANE.
17) Ol. olev välistrepp ja proj. õhksoojus-pumpade alusplaadid:
Monoliit-betoon, naturaalne - BETOONHALL.
18) Proj. õhksoojus-pumpade varjestuskatted:
Puitkonstruktsioon, värv (Caparol, Palazzo 320) - TUMEKOLLANE,
jalaraam metall, värv (RR41) - HALL,
(proj. soojuspumba torustiku karbik paigaldada laudise taha ja sokli peale).
19) Proj. ventilatsioonirestid fassaadidel:
Tsinkplekist kandilised (ümmargused) õhutuspiludega restid - FASSAADI TOONI.

Ehitusobjekti nimi KORTERELAMU RENOVEERIMINE JA ÜMBEREHITUS	Töö nr T25166
	Kuupäev 04.2026
Asukoht PÕHJA-TALLINN, TALLINN	Mõõtkava 1:100 A4
Tellija ERAISIK	
HOONE OTSVAADE-NW (loodest)	Staadium PP
T25166_PP_AR-6-05_v02_otsv-NW	Joonise nr AR-6-05