
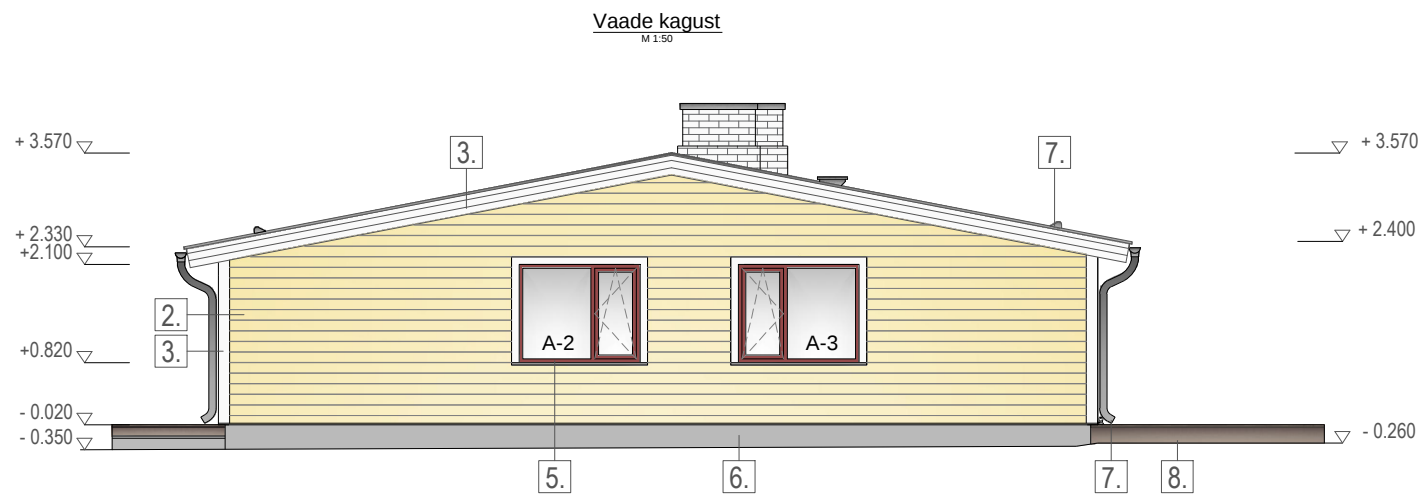
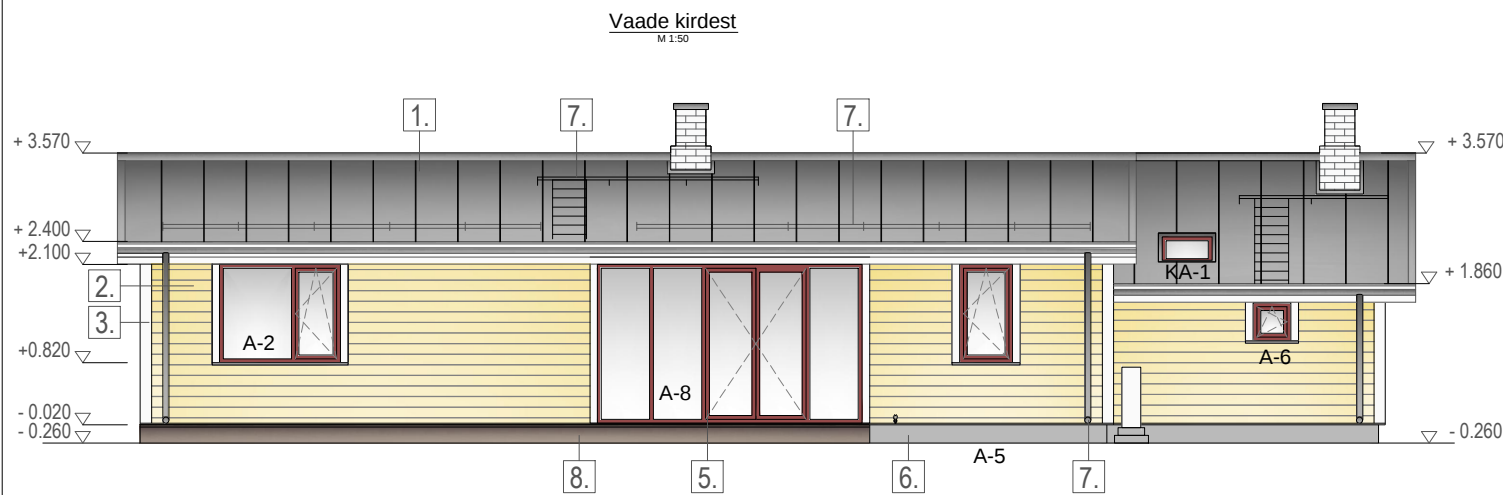
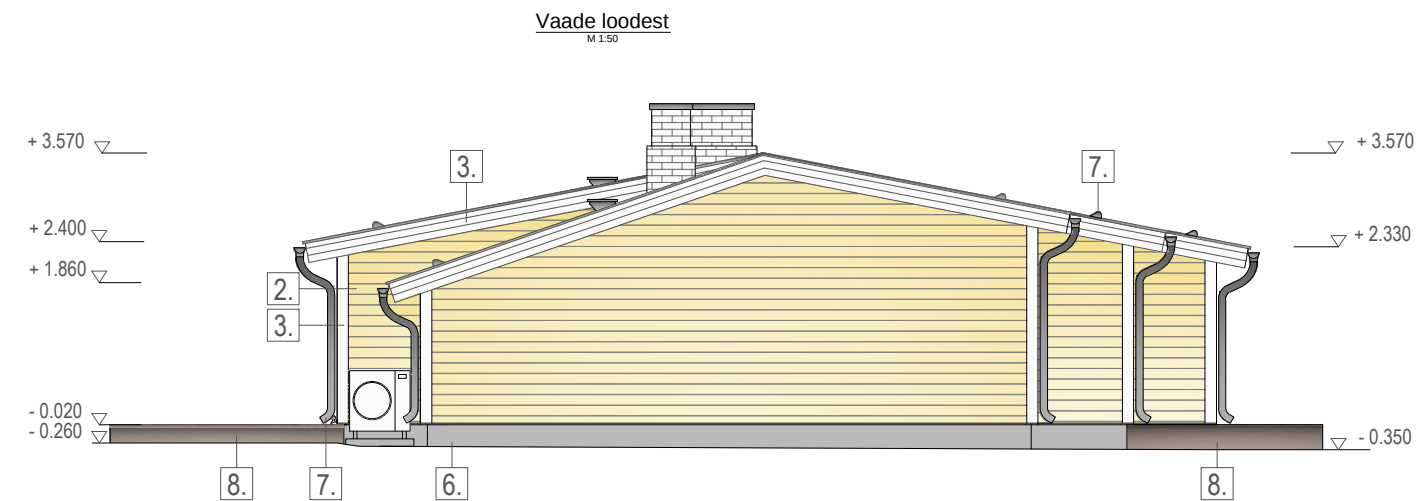


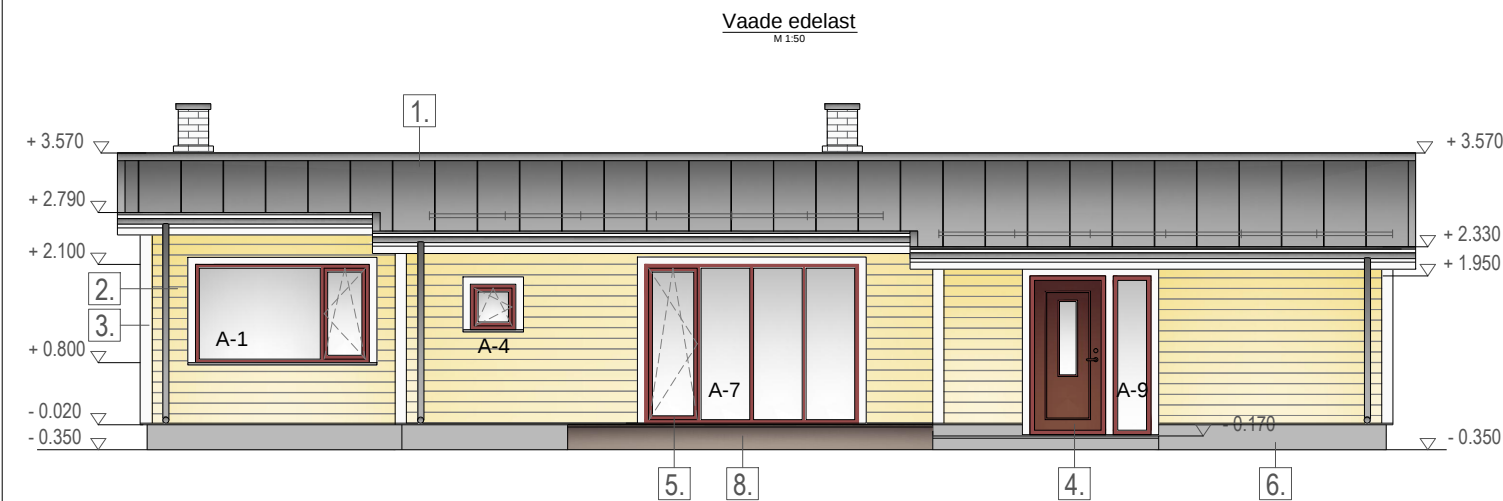

VÄLISVIIMISTLUS:

1. - HOONE KATUS: Valtsitud plekk, toon RR 21/helehall
2. - SEINA PUITVOODER: Laudis 22x138, toon Q107 Tikkurila, helekollane
3. - RÄÄSTALAUDIS, PIIRDELIISTUD: Toon valge
4. - VÄLISUKS: Värvitoon tumepruun
5. - AKNAD, TERRASSI UKSED: PVC, värvitoon tumepruun
6. - SOKKEL: Krohvitud, toon hall
7. - VIHMAVEESÜSTEEM, LUMETÖKKED: toon RR 21/helehall
8. - TERRASS: Termotöödeldud puit, tumepruun
9. - VÄLISTREPP: Kaetud ilmastikukindla harjatud plaadiga

Elamu			
Laulasmaa küla, Lääne-Harju vald, Harju maakond			
EELPROJEKT			
ERIALA	JOONISE NIMETUS		
AR	Vaated		
SKAALA	TÖÖ NUMBER:	JOONISE NUMBER:	FORMAAT
1:100	23-24	AR-6-01	A3