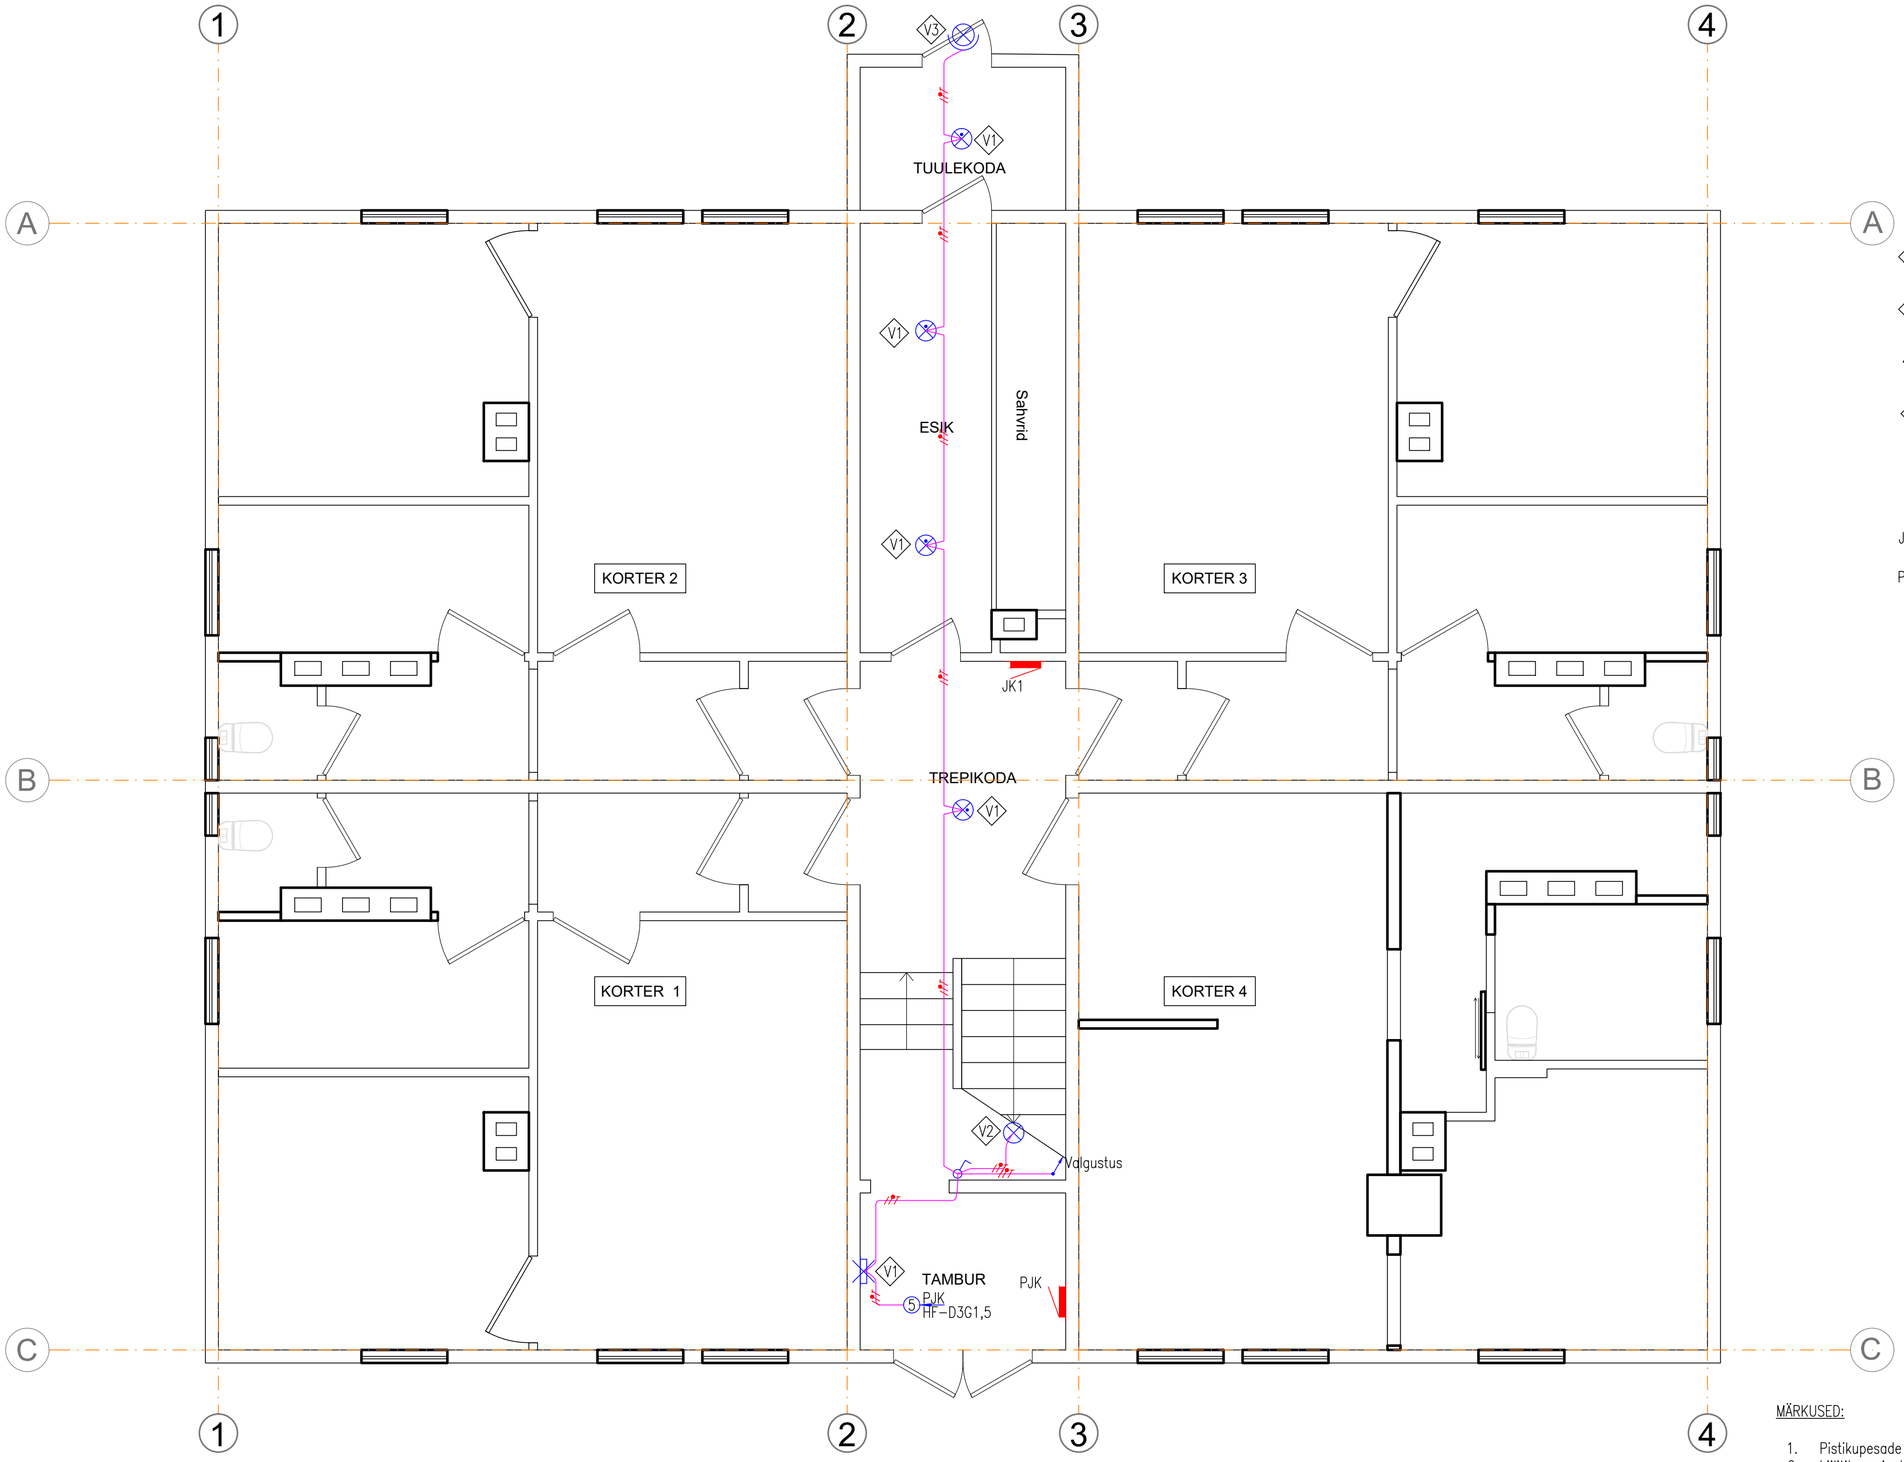

TINGMÄRGID

V1	Plafoon GTV Osaka 22W 4000K sisseehitatud liikumisanduriga
V2	Plafoon Ledvance Bulkheadmust 10W/4K BK IP65 IK10
V1	Plafoon GTV Osaka 22W 4000K sisseehitatud liikumisanduriga
V3	Liikumisnaduriga LED prožektor PFM 50W 4K IP65 SYM BK
	Lihtlüliti, pinnapealne
	2-ne kaanega pistikupesa, pinnapealne IP44
JKx	Korruse jaotuskeskus
PJK	Peajaotuskeskus

MÄRKUSED:

1. Pistikupesade kõrgus h=0.3m, kui ei ole märgitud teisiti.
2. Lülitite paigalduskõrgus h=1.0, kui ei ole märgitud teisiti.
3. Kaabeldus teostada pinnapealselt installatsioonitorus või kaablikarbikus.

Tellija:	KÜ		
Objekt:	Kortermaja Räpina, Põlva maakond		
Joonis:	Valgustus I korruse plaan		
Staadium: PP	Mõõtkava: 1:50	Kuupäev:	18.02.2024
Töö nr: TSN23068	Joonise nr: EL-5-12	Leht:	A2

Faili tähis: