


Varasema tehnoloogilise ava asemel on tehtud aken.

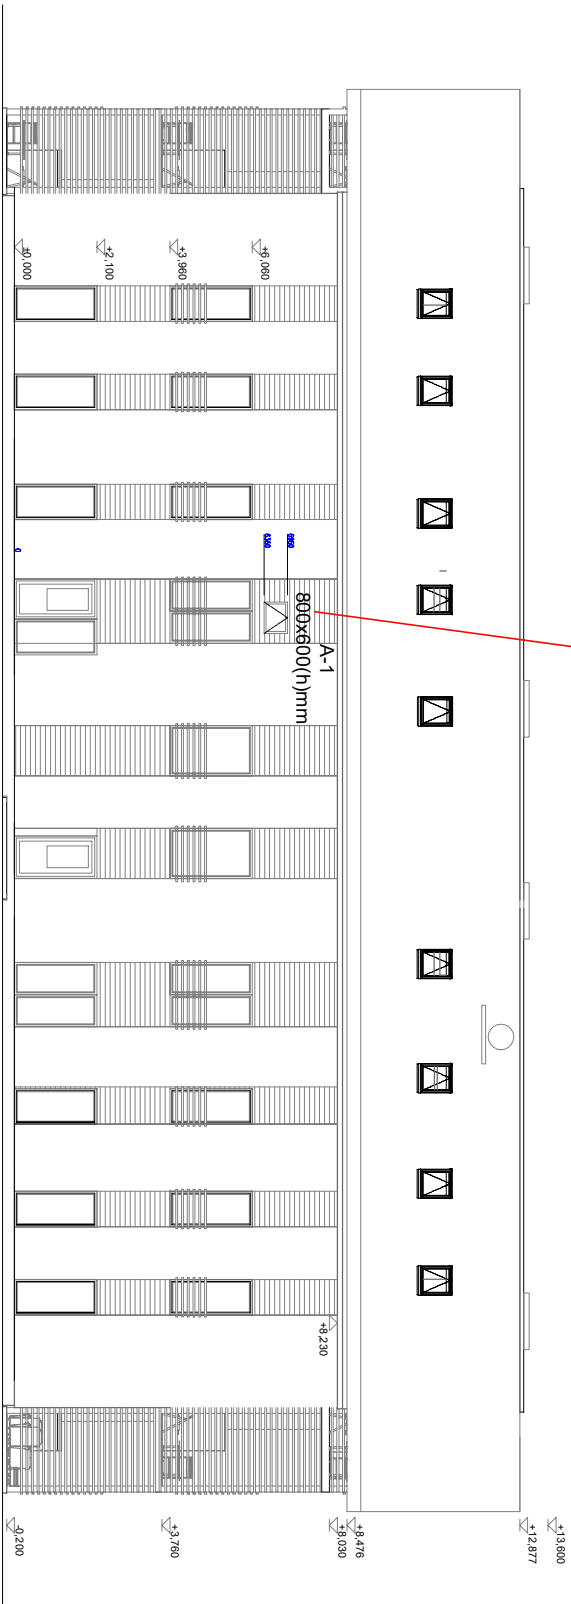

MÄRKUSED:

KOMMUNIKATSIOONI TORUDE JA AVADE ASUKOHAD TÄPSUSTADA!

KONSTRUKTIIVSE LAHENDUSE KOHTA TULEB KOOSTADA TÕÕJOOINISED.

ERINEVUSED JOONISTEL JA/VÕI SELETUSKIRJAS TULEB TÄPSUSTADA PROJEKTI AUTORIGA.

EHITAJA POOLT KONTROLLIDA KÕIGI MATERJALIDE VAJALIKE SERTIFIKAATIDE OLEMASOLU.

KÕIK MATERJALID PAIGALDADA VASTAVALT TOOTJAFIRMA ETTEKIRJUTUSTELE.

MATERJALIDE ASENDUSED KOOKÕLASTADA PROJEKTI AUTORIGA.

KÕIK MÕÕDUD KONTROLLIDA KOHAPEAL!

Välisviimistlus on olemasolev ja käesolevaga ei muudeta!

1. Tempex Fassaadiplaat, Palazzo 240
2. PVC aken, valge
3. Välisuks, Silbergrau ähnlích - RAL 7001
4. Metallist detailid, Quartzgrau - RAL 7039
5. Puidust detailid, Schwarzgrau - RAL 7021
6. Puidust fassaadilauad, Quartzgrau - RAL 7039
7. Katusekate Klassik
8. Minerit plaat, värvimata
9. Katuseventilaator
10. Katuseaken Velux GGL 940x1600
11. Värskeõhuklapp
12. Väljaehitamata korterite paigaldamata avatäited
13. Korter 4. välisuks
14. Gaasikatta korsten
15. Diselgeneraatori korsten
16. Varikatus

NR.	KUUPÄEV	NIMI	SELETUS