


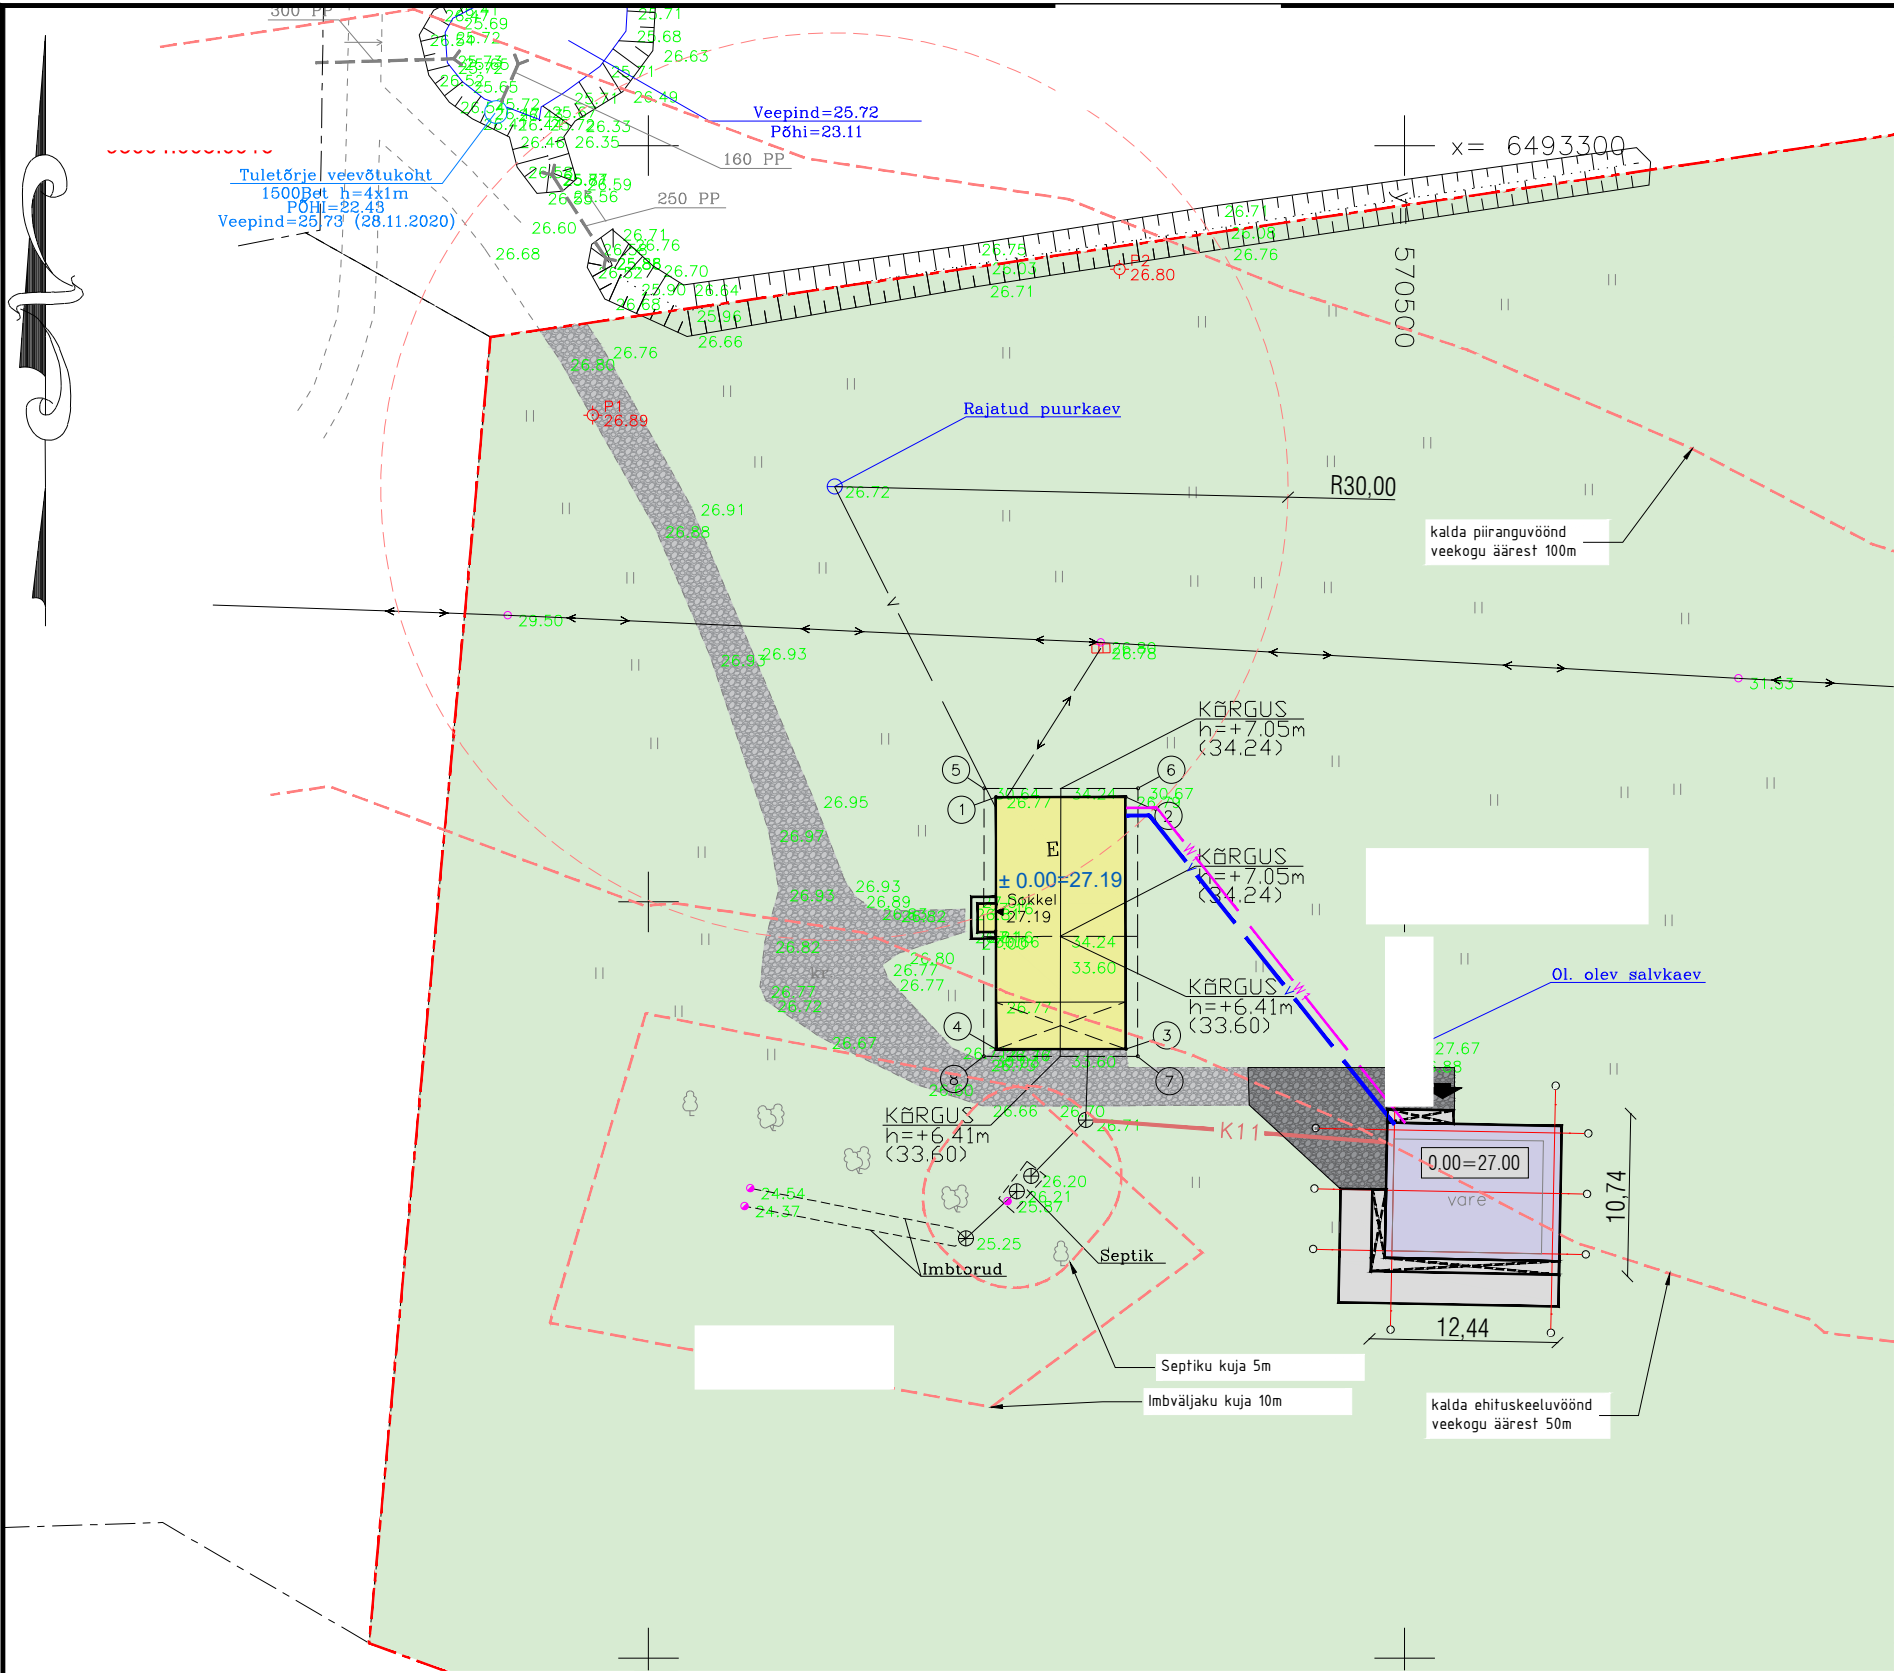

Märkused:
Koordinaadid riiklikus L-Est'97. kõraused EH2000 süsteemis.

TEHNILISED NÄITAJAD:

Hoone ehitisealune pind:	122.4m²
Hoone maapealse osa alune pind:	122.4m²
Terrassid:	57.2m²
Sissepääsu varjualune	3.7m²
Hoone maapealsete korruste arv:	2
Hoone maa-aluste korruste arv:	-1
Hoone suletud netopind:	126.2 m²
Hoone mitteeluruumi pind:	122.2m²
Tehnopind:	4.0m²
Hoone köetav pind:	126.2m²
Hoone maapealse osa maht:	609 m³
Hoone maht:	609 m³
Kõrgus:	7.7m
Pikkus:	12,4m
Laius:	10,7m
Parkimiskohti	2
Kasutusviis	I
Ehitise klass	TP3
Kinnistu sihtotstarve:	Maatulundusmaa 100%
Kinnistu katastritunnus:	
Kinnistu pindala:	3.05 ha

PROJ.HOONE NURKADE KOORDINAADID

- | | X | Y |
|----|---|---|
| 1. | | |
| 2. | | |
| 3. | | |
| 4. | | |
| 5. | | |
| 6. | | |
| 7. | | |
| 8. | | |

TINGMÄRGID

	Ol.olev madalpingeõhuliin
	Ol.olev madalpingekaabel
	Ol.olev veetrass
	Ol.olev kanalisatsioonitrass
	Proj. kinnistusesine elektrikaabel
	Proj. kinnistusesine kanalisatsioonitorustik
	Proj. veetorustik
	Kinnistupiir
	Ol.olev Maitsete Maja
	Proj. üksikelamu
	Proj. terrass
	Proj. varjualune, kaetud terrass
	Ol.olev kruusakattega sissesõidutee
	Proj. kruusakate
	Sissepääs proj. hoonesse

Ehitatud eluhoone nurkade koordinaadid

Nimi	X	Y
1		
2		
3		
4		

Ehitatud eluhoone katuse gabariidi nurkade koordinaadid

Nimi	X	Y
5		
6		
7		
8		