


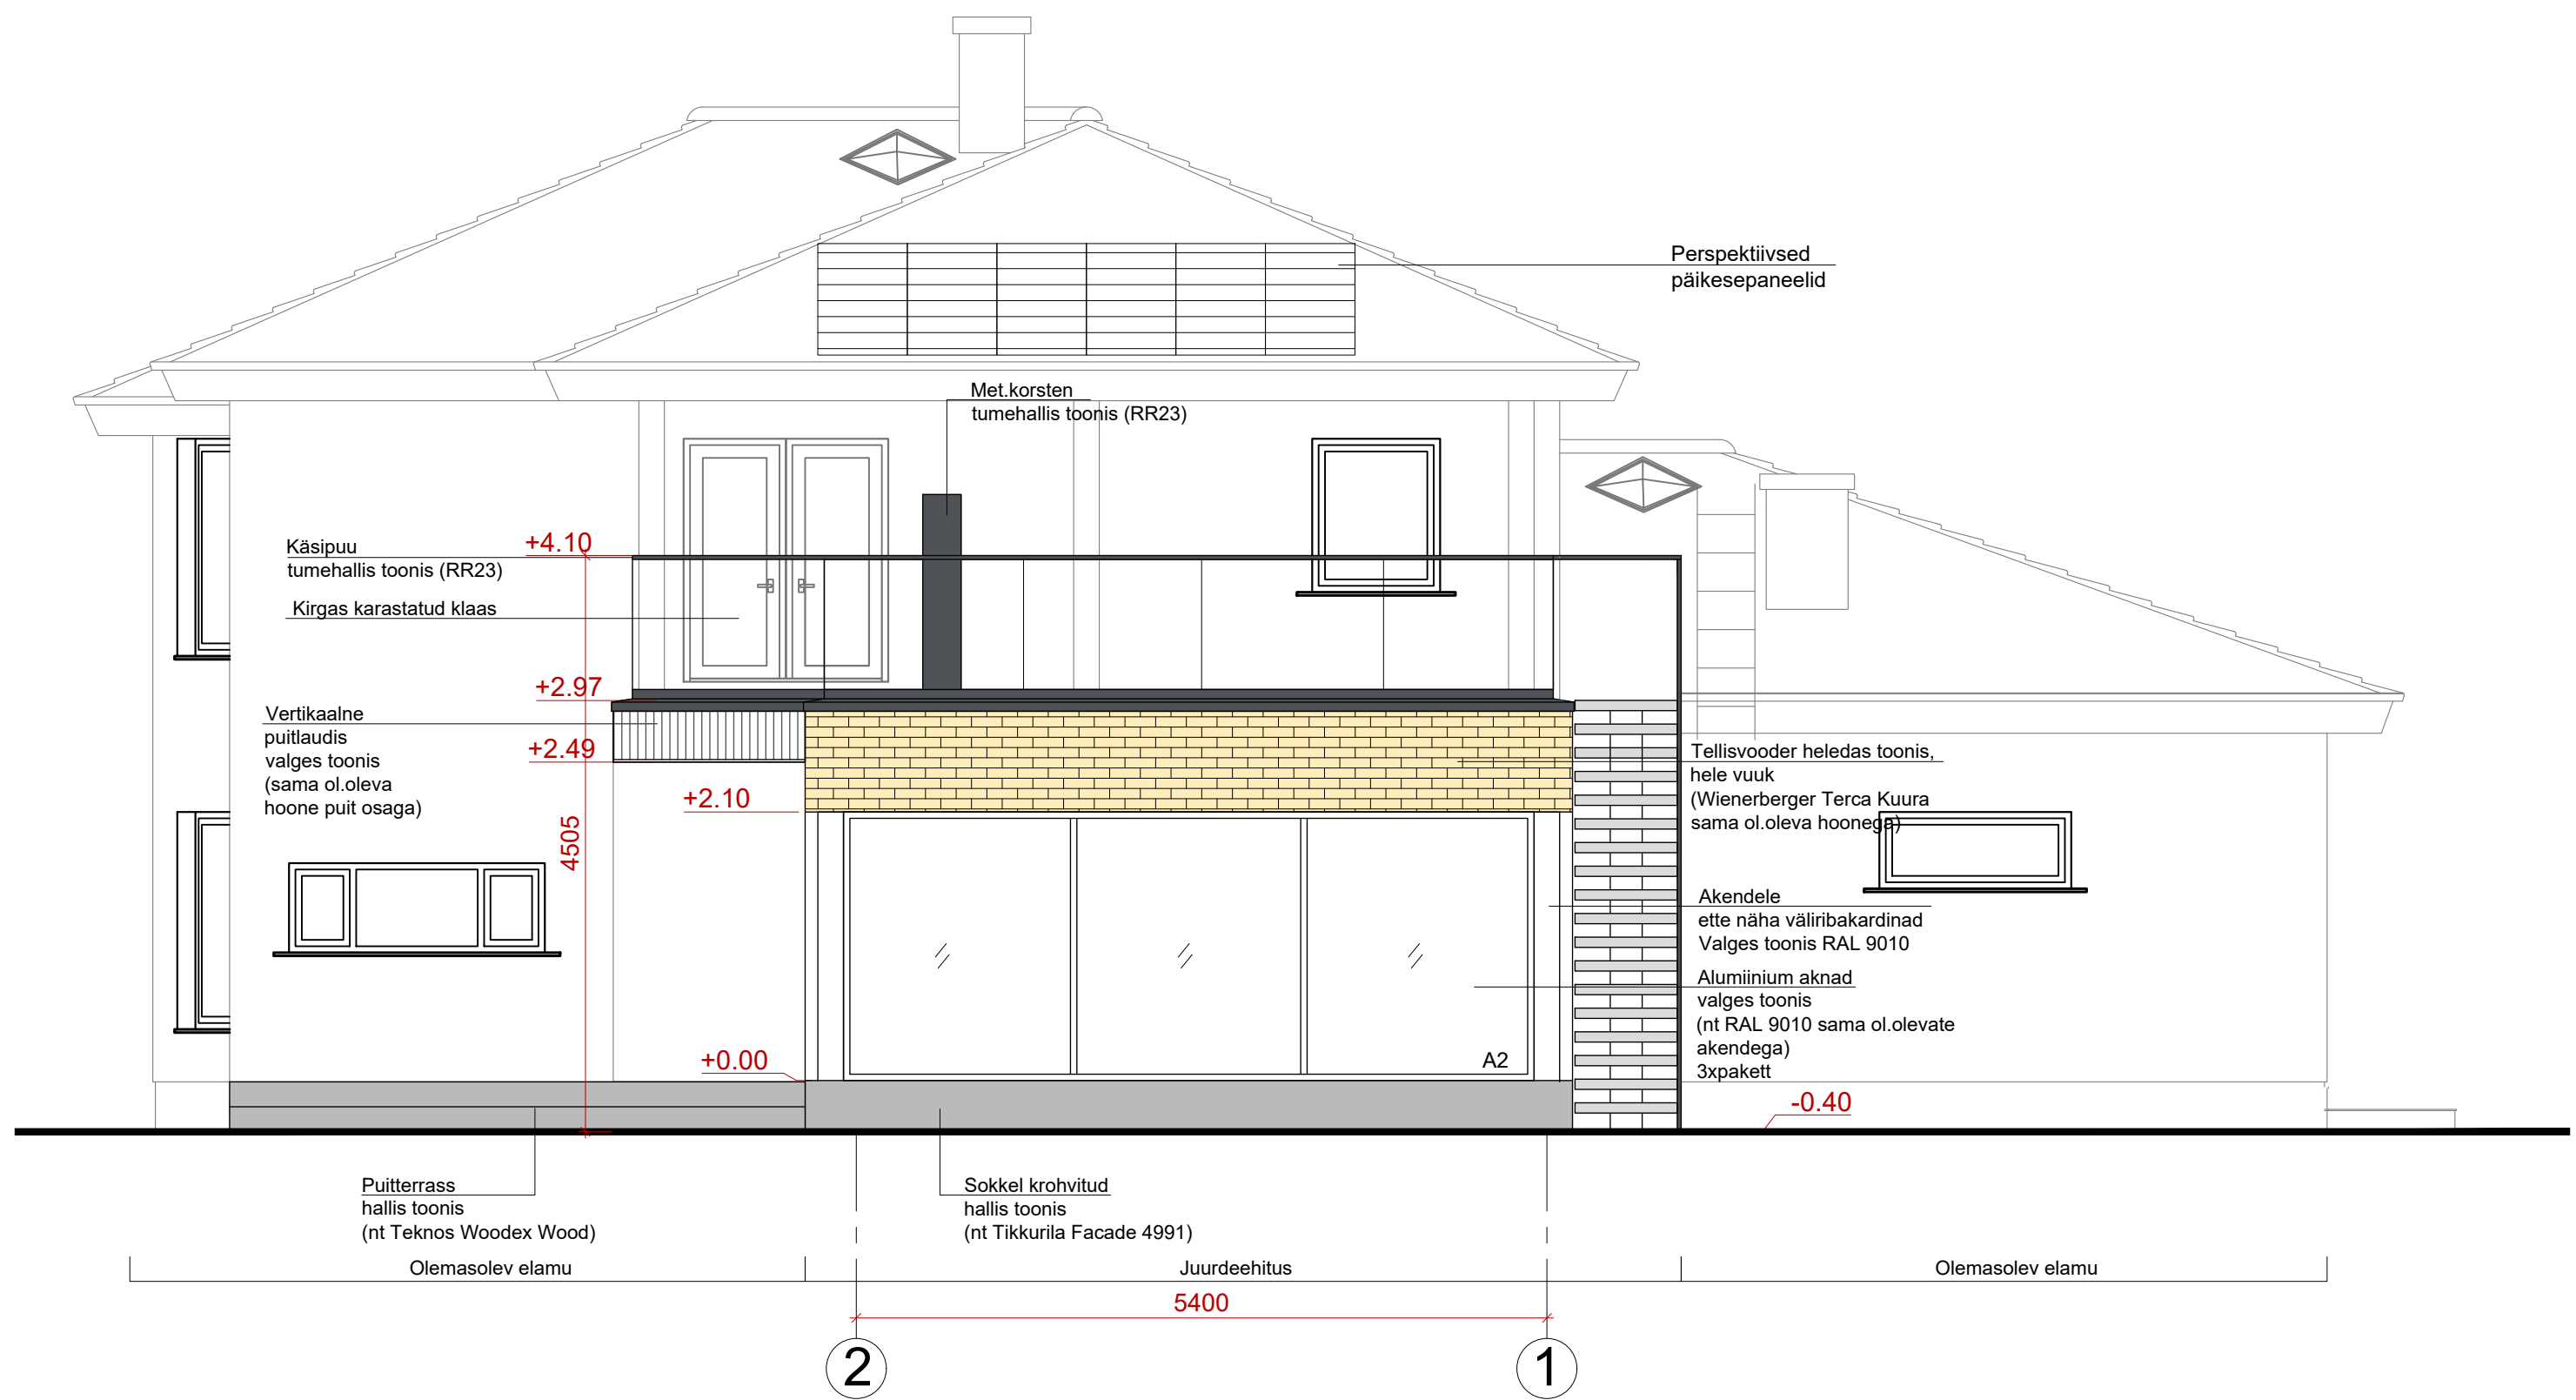

Märkused:

1. Käesolev joonis tühistab kõik sama joonisenumbriga varasema kuupäevaga joonised.
2. Kõik muudatused tuleb kooskõlastada tellija ja arhitektiga.
3. Tegemist on arhitektuurse joonisega, kõik ehituskonstruksioonid dimensioeeritakse vastava spetsialisti poolt enne ehitustööde algust.
4. Ettepanekud lahenduste muutmiseks kooskõlastada arhitektiga.
5. Kõik mõõdud täpsustada ehituse käigus.