


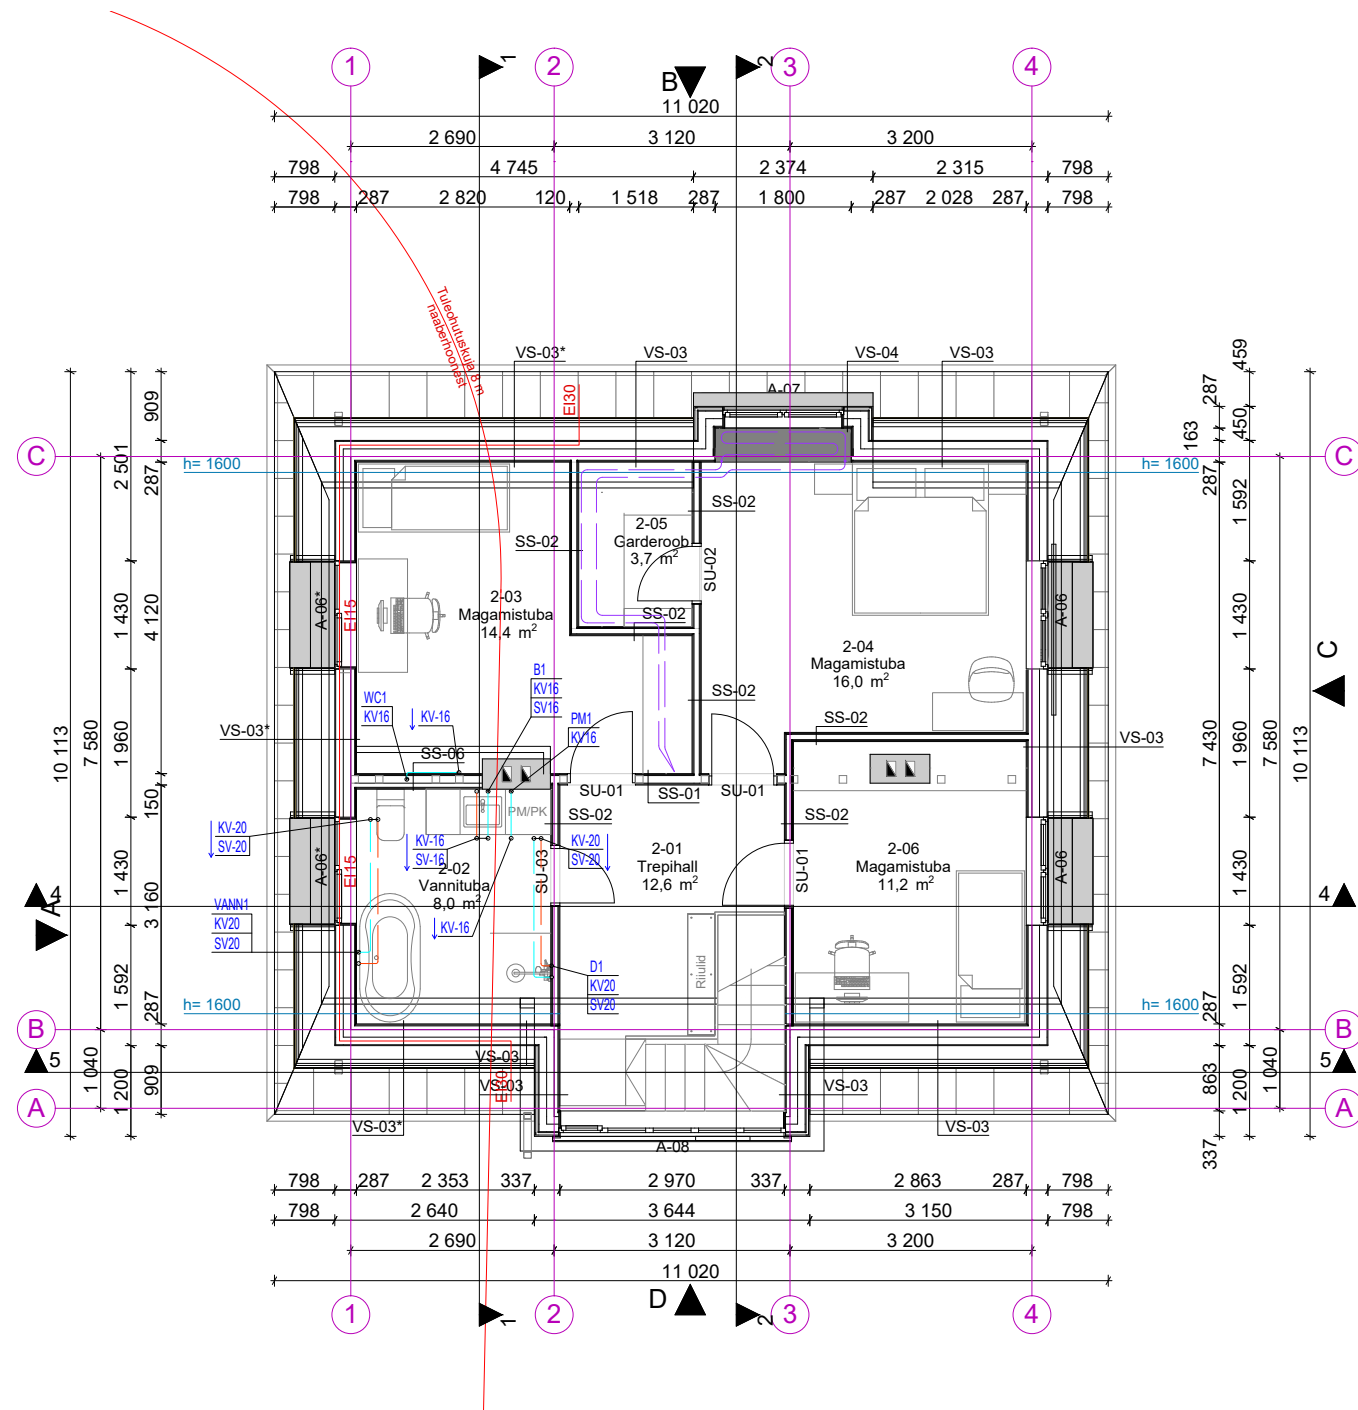

TINGIMÄRGID:

- ÜLEVAL POOL LÕIKEPINDA OLEV TORUSTIK
- PÕRANDA PEAL OLEV TORUSTIK
- LAE ALL OLEV TORUSTIK
- PÕRANDA SEES VÕI ALLPOOL PÕRANDA TASAPINDA OLEV TORUSTIK
- SULGEVENTIIL
- KV KÜLMA TARBEVEE TORUSTIK
- SV SOOJA TARBEVEE TORUSTIK
- STR SOOJA TARBEVEE RINGLUSE TORUSTIK
- WC1
- KV16
- SAN. SEADE VASTAVATE ÜHENDUSMÕÕTUDEGA

MÄRKUSED

- KÕIK TARBEVEE TORUSTIKUD KUULUVAD SOOJUSISOLEERIMISELE, V.A. KONSTRUKTSIOONIDES PAIKNEVAD SAN. SEADMETE ÜHENDUSTORUSTIKUD (PAIGALDUS KAITSEHÜLSIS) JA SAN. RUUMIDES AVALIKU PAIGALDUSEGA TORUSTIKUD; ISOLATSIOONI MATERJAL AL KIHIGA MIN.VILL. KÜLMA TARBEVEE TORUSTIKUD $s=20\text{mm}$ JA SOOJATARBEVEE JA SOOJA TARBEVEE RINGLUSTORUSTIKUD $s=40\text{mm}$.
- VEEVARUSTUSE TORUSTIKE MATERJALIKS ON AL-KIHIGA PE KOMPOSIITORU, KUI EI OLE MÄRGITUD TEISITI.
- KÕIK TORUSTIKE LÄBIVIIGUD PIRETEST TEHA NII, ET EI NÕRGENE PIIRDE TULEPÜSIVUS. PLASTTORUDE LÄBIMINEKUD ÜHEST TULETÕKKESEKTSIOONIST TEISE VARUSTADA TULETÕKKEMANSETTIDEGA.
- PLASTTORUSTIKE SOOJUSPAISUMISE KOMPENSEERIMISEL ARVESTADA TOOTJAPPOOLSETE NÕUETEGA.
- KONSTRUKTSIOONIDES PAIKNEVAD TORUSTIKUD JA KONSTRUKTSIOONIDE LÄBIMISTEL PAIGALDADA TORUSTIK HÜLSSTORUSSE.
- KOLLEKTORIST SAN. SEADMENI MINEVAD TORUSTIKUD PAIGALDADA PÕRANDA SOOJUSTUSKIHTI.