

MÄRKUSED

TORUSTIKUD TERASPRESS TORUST JA MAGISTRAALID ISOLEERTUD 30 MM KOORIKISOLATSIOONIGA

TORUSTIKE KINNITUSED TEHA NIU, ET VÄLTIDA VIBRATSIOONI JA MÜRA EDASIKANDUMIST

TORUSTIKE PAIGALDAMISEL ARVESTADA SOOJUSPILKENEMISTEGA

LÄBIVIGUD SEINTEST JA PÕRANDATEST KAITSEHÜLSIS

KÕIK RADIATORI ÜHENDUSED 15X 1,2 TERASPRESS TORUST

KÕIK RADIATORID ON VARUSTATUD TERMOSTAATVENTIILIDE, SULGURITE, JA ÕHUTUSVENTIILIDEGA.

KÜTTEKEHADE JA TORUSTIKE TÄPNE PAIKNEMINE KOOSKÕLASTADA KORTERI OMANIKUGA KOHAPEAL.

TINGMÄRGID:

RADIATOR KOOS TERMOSTAADIGA


RADIATORI MARK JA MÕÕDUD

RADIATORVENTIILI VOOLUHULK JA EELSEADE VÄÄRTUS

PEALEVOOLU TORU JA LÄBIMÕÕT, ÜLEMINEK

TAGASIVOOLU TORU JA LÄBIMÕÕT, ÜLEMINEK

PÜSTIK JA ÜKSTEISE KOHAL ASUVAD RADIATORI ÜHENDUSTORUD

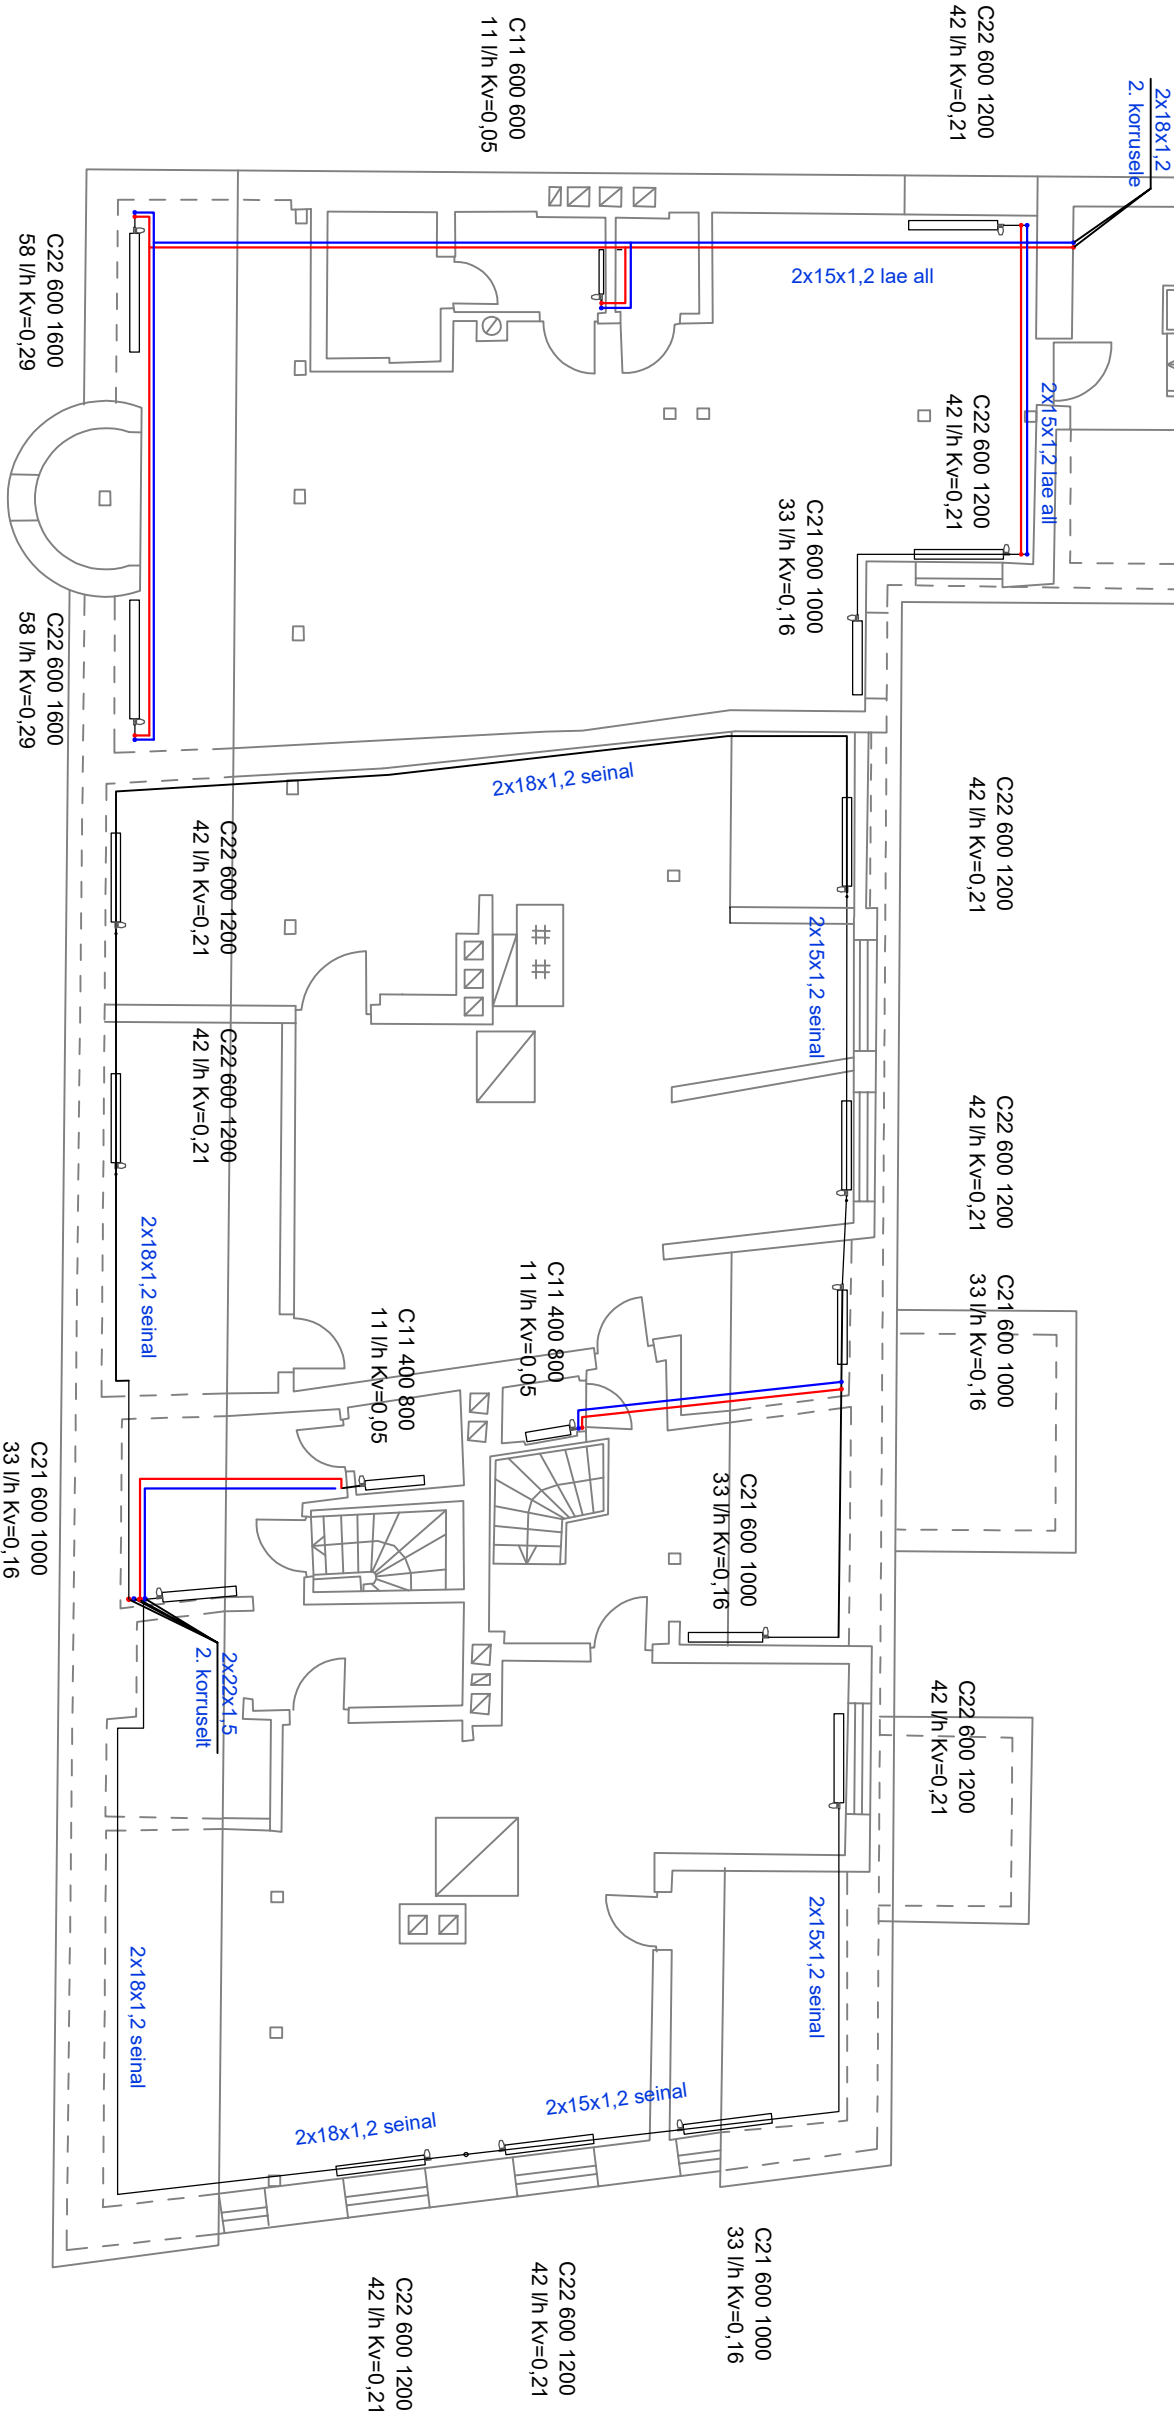

OÜ Kalor Projekt				KÜTTESÜSTEEMI RENOVEERIMINE, SOOJUSSÕLM			
PÕHJA-SAKALA VALD, VILJANDIMAA				TALLINNA TN 6 VILJANDI LINN	STAAD.	OSA	LEHT
TEL. 5058601 MTR EEP003485					PP	KÜTE	5/5
PROJ.JUHT			12.2018	3. KORRUSE PLAAN	TÖÖ NR. 1821		
VAST.SPETS.	I.LABI		12.2018				
TELLIJA: AS ESRO							