
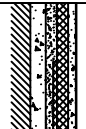
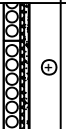
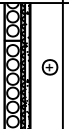
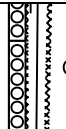
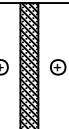
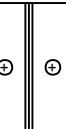


KONSTRUKTSIOONIKIHITIDE SPETSIFIKATSIOON

KONSTRUKTSIOONIKHITIDE SPETSIFIKATSIOON				
Tüüp	Skeem	Paksus	TIP klass	Soojusjuhtivus
P-1		610 mm	ei esilata	$\leq 0,19 \text{ W/(m}^2\text{K)}$
VL-1		340 mm	ei esilata	ei esilata
VL-2		603 mm	EI 60	$\leq 0,12 \text{ W/(m}^2\text{K)}$
KL-1		-	ei esilata	$\leq 0,09 \text{ W/(m}^2\text{K)}$
VS-2		508 mm	ei esilata	$\leq 0,14 \text{ W/(m}^2\text{K)}$
SS-1		240 mm	EI 60	ei esilata
SS-3		91 mm	ei esilata	ei esilata

Konstruktsioonikihid
1. Virmistlus (10mm) 2. R/B plaat (C25/30) (100mm) 3. Hüdriisoleatsioon 4. Soojustlus (150mm) 5. Soojustlus ümber hoone siseperimeetri (50mm) 6. Tihendatud lüü 7. Tihendatud kütusik (> 200mm) 8. Pinnas
1. Virmistlus (10mm) 2. R/B plaat (C25/30) (70mm) 3. Kõnnust laiuv viljaplaat isover OL-A (20mm) 4. Soojust EPS 80 (20mm) 5. Öönspaneel (220mm)
1. Virmistlus (10mm) 2. R/B plaat (C25/30) (70mm) 3. Kõnnust laiuv viljaplaat isover OL-A (20mm) 4. Soojust EPS 80 (20mm) 5. Öönspaneel (220mm) 6. Karkassipost (50x250 mm), vahel mineraalvill (250mm) 7. Tuleidukkeplaat (13 mm) 8. Roov (25x50 mm) 9. Voodilaud (20 mm)
1. 2xSBS 2. Tuulustsoontega isolatsiooniplaat isover OL-TOP (30mm) 3. Soojustlus (kaldeks) (220-370mm) 4. Hüdriisoleatsioon 5. Öönspaneel (220mm)
1. Fibro 3 plokki (200 mm) 2. Karkassipost (50x250 mm), vahel mineraalvill (250mm) 3. Tuleidukkeplaat (13 mm) 4. Roov (25x50 mm) 5. Voodilaud (20 mm)
1. Columbia öönsplakk (240 mm)
1. Karkassipost 12,5 mm Gyproc GN 13 standardplaat 2. Karkassivõõ Gypsoel SK 66 (põrandal ja laes) 3. Karkassipost XR 66, vahel mineraalvill isover KL AKU (60mm) 3. Karkassipost 12,5 mm Gyproc GN 13 standardplaat

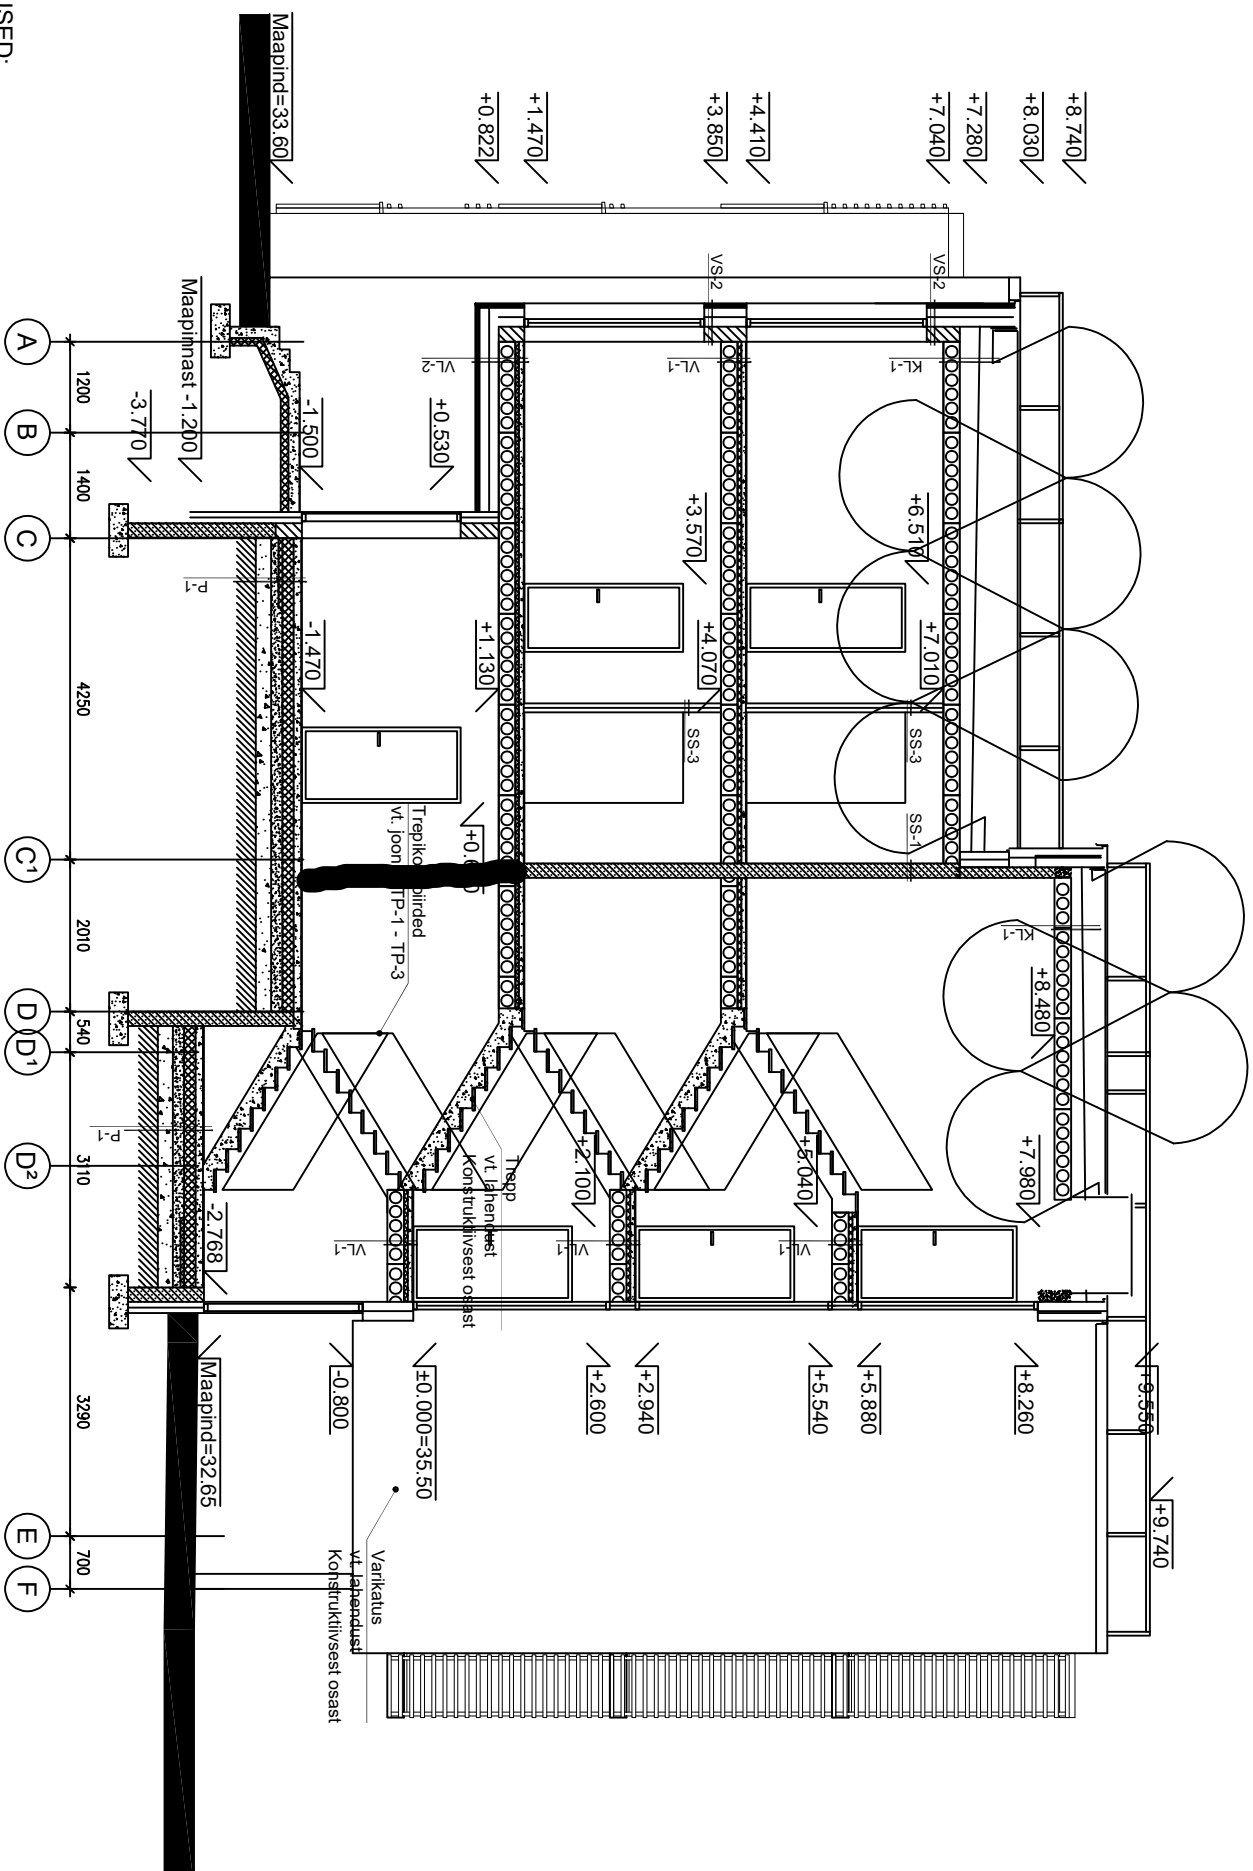

MÄRKUSED:

- 1 Kiviplakkidest vaheseinte ladumisel juhitududa Tarindi RYL 2010 p.513 toodud nõuetest.
- 2 Betoonpõranda niiskust mõõta vastavalt RT 14-10984 juhendkaardile Vaisala niiskumõõtiaga.
- 3 Kõik betoonpõrandad katete all tuleb valada BÜ4 2010 tasasusklassi A kohaselt.
- 4 Plaatimisööd tuleb teostada vastavuses Viimistlus RYL 2000 p.74 toodud nõuetest.
- 5 Soojustamisel järgida Tarindi RYL 2010 p. 91 toodud nõudeid.
- 6 Hellsuurnutustööde teostamisel lähtuda Tarindi RYL 2010 p. 912 toodud nõuetest.
- 7 Hidroisolatsioonitööde teostamisel lähtuda Tarindi RYL 2010 p. 92 toodud nõuetest.
- 8 Katuseetööde järgida Tarindi RYL 2010 p. 126 toodud nõudeid.
- 9 Sademete ärajulitumise inventar valmistada ja paigaldada vastavalt RT 80-10632 ning tagada Tarindi RYL 2010 p. 65 toodud nõuete täitmine.
- 10 Käesolev joonis tühistab kõik sama joonise numbriga varasema kuupäevaga joonised.