



VAADE LÄÄNEST

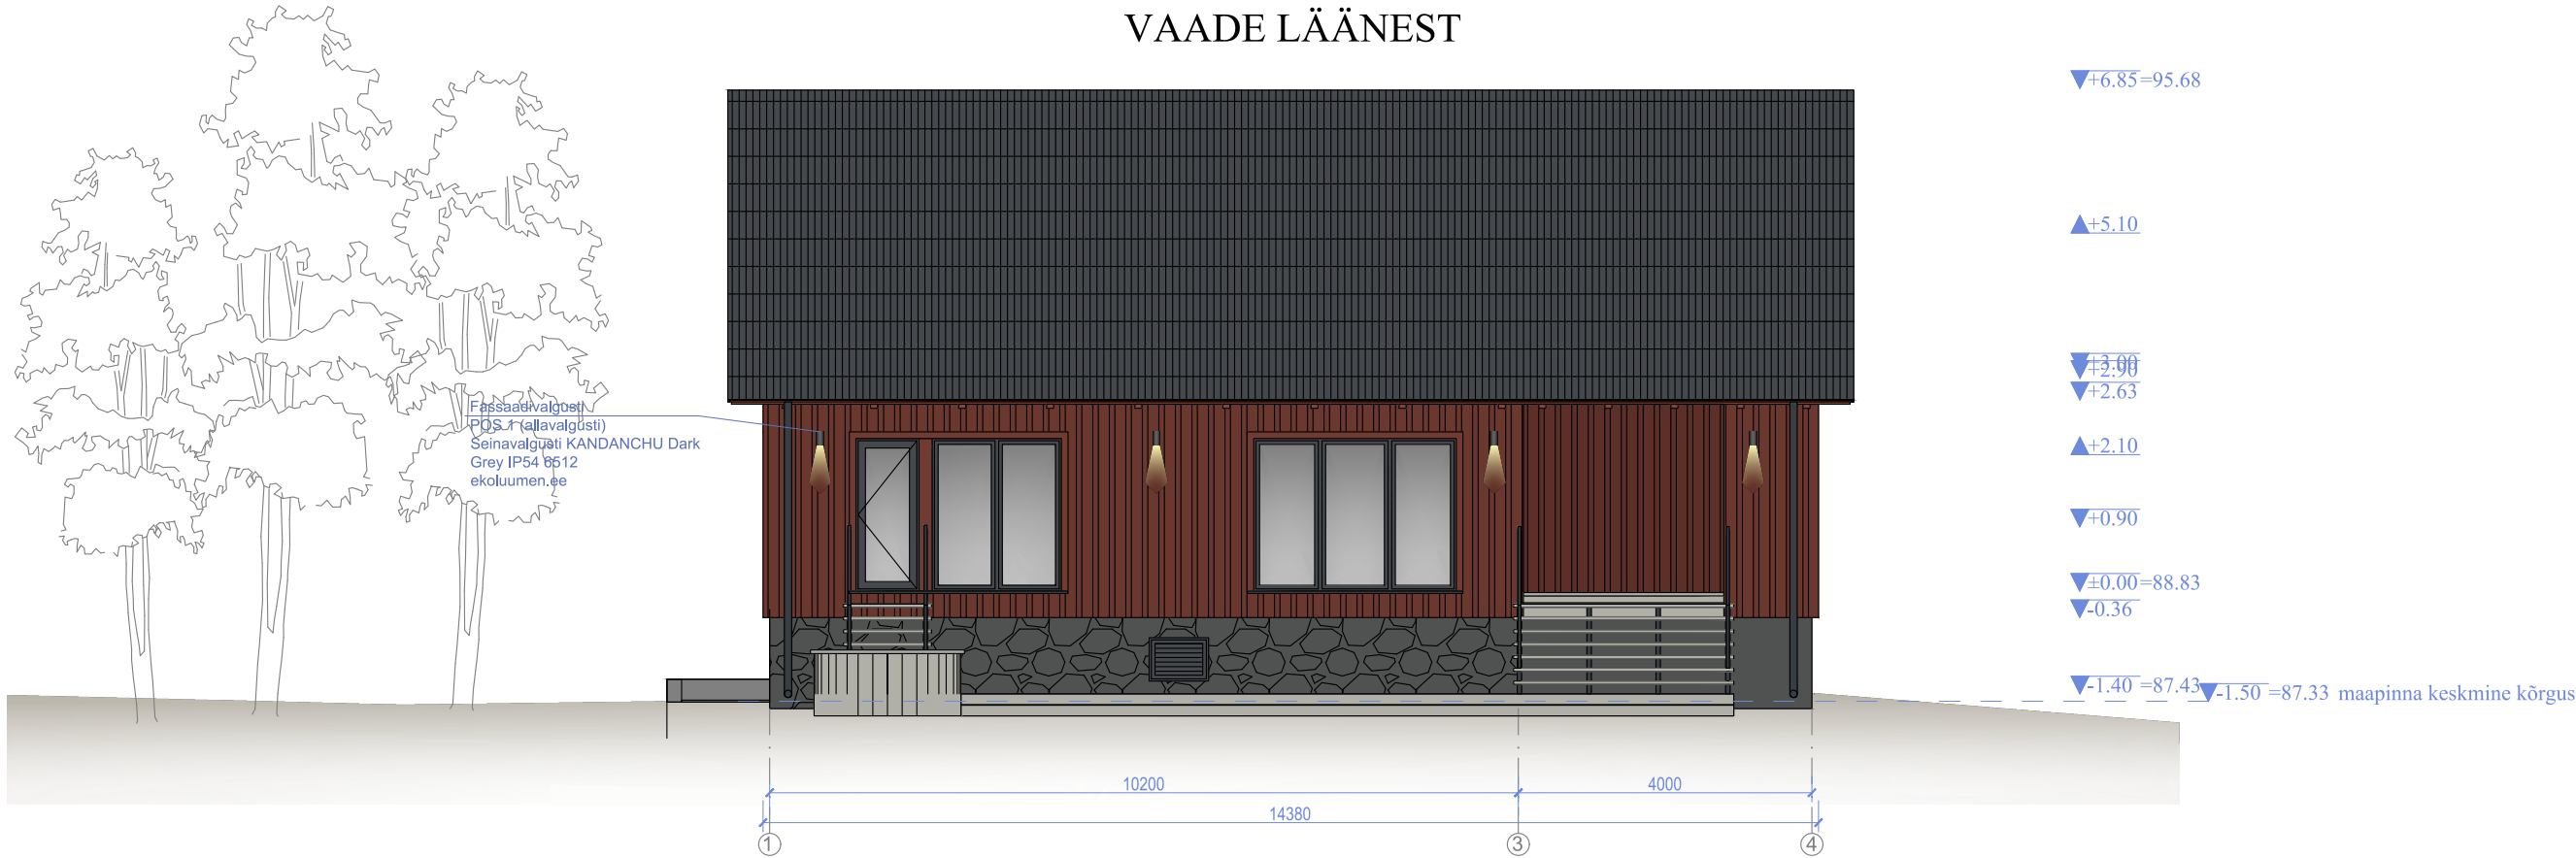

VAADE LÕUNAST

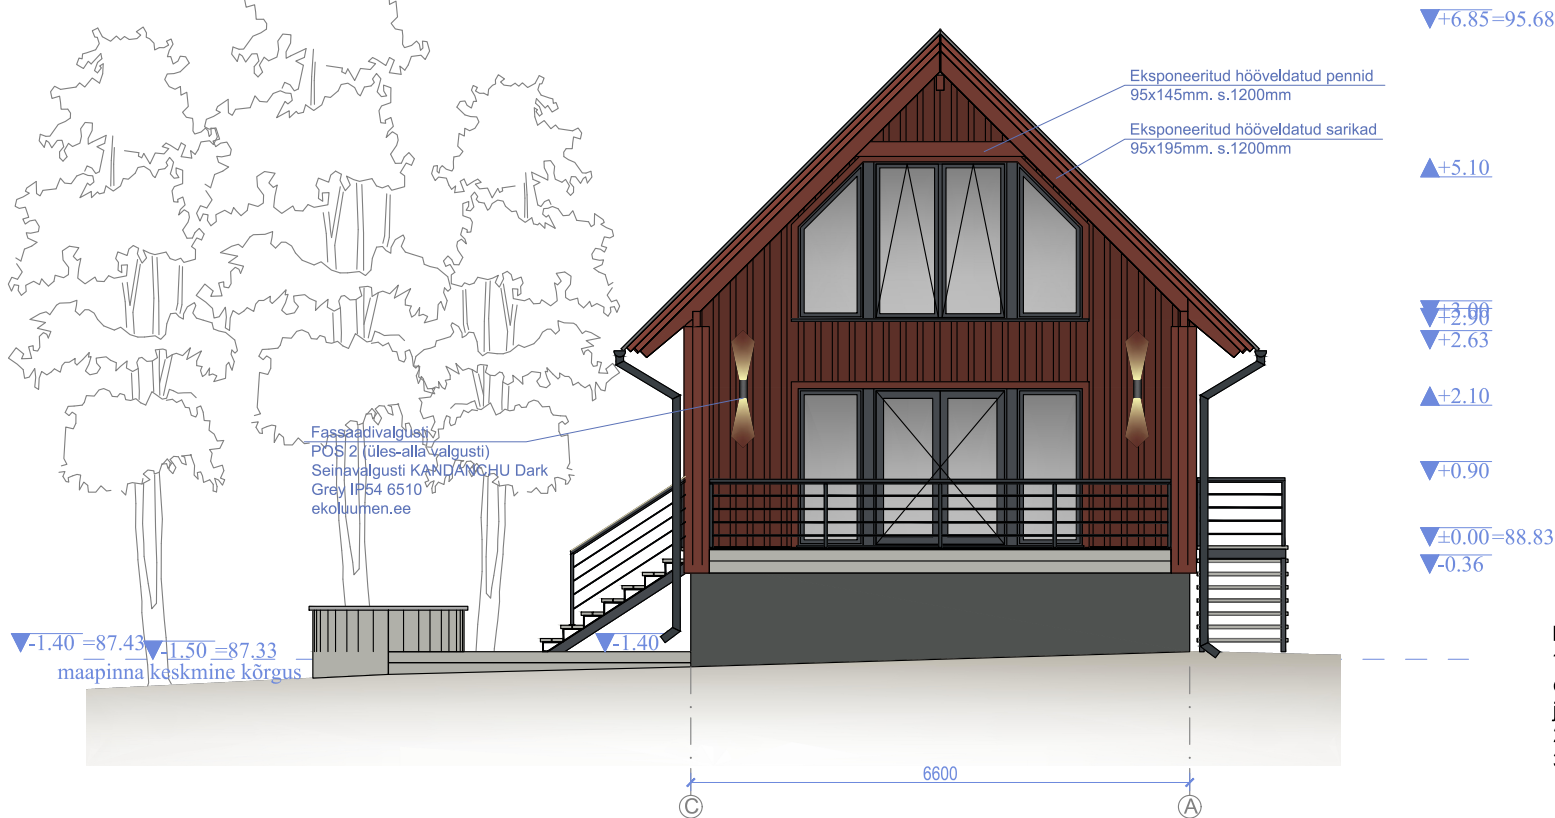

VÄLISVIIMISTLUS

1		mustjas RR23	- katusekivi - metallivärv	- hoone katus - katuse veeplekid, akna veeplekid, vihmaveetorud
2		rootsi punane	- muldvärv	- fassaadi puitpinnad, sarikad, puitdetailid
3		maakivi hallikirju	- maakivi	- sokli põhipind
4		4985 tumehall	- silikaatkrohv	- laiendatava vundamendi pind
5		RAL7024 grafiit hall	- õlivärv - metallivärv	- aknad, uksed väljast ja seest, rõdu- ja trepipiire
6		OSMO 019 hall	- terrassiõli	- terrassi- ja trepilaudis

MÄRKUSED:
1. Ehitustööd teostada Hea Ehitustava (Et-1 0207 0068) kohaselt ning vastavalt Eesti Vabariigis kehtivatele tulekaitse, tervisekaitse ning ehitustööde normatiividele. Järgida tuleb RYL 2010 2. klassi kvaliteedi nõudeid. Ehitustööde maksumuse määramisel lähtuda nii projekti joonistest kui seletuskirjast.
2. Kõik olemasolevate konstruktsioonide ja nendega seotud mõõdud tuleb igal konkreetsel juhul täpsustada kohapeal!
3. Hilisema kuupäevaga joonis tühistab varasema kuupäevaga sama joonise.