


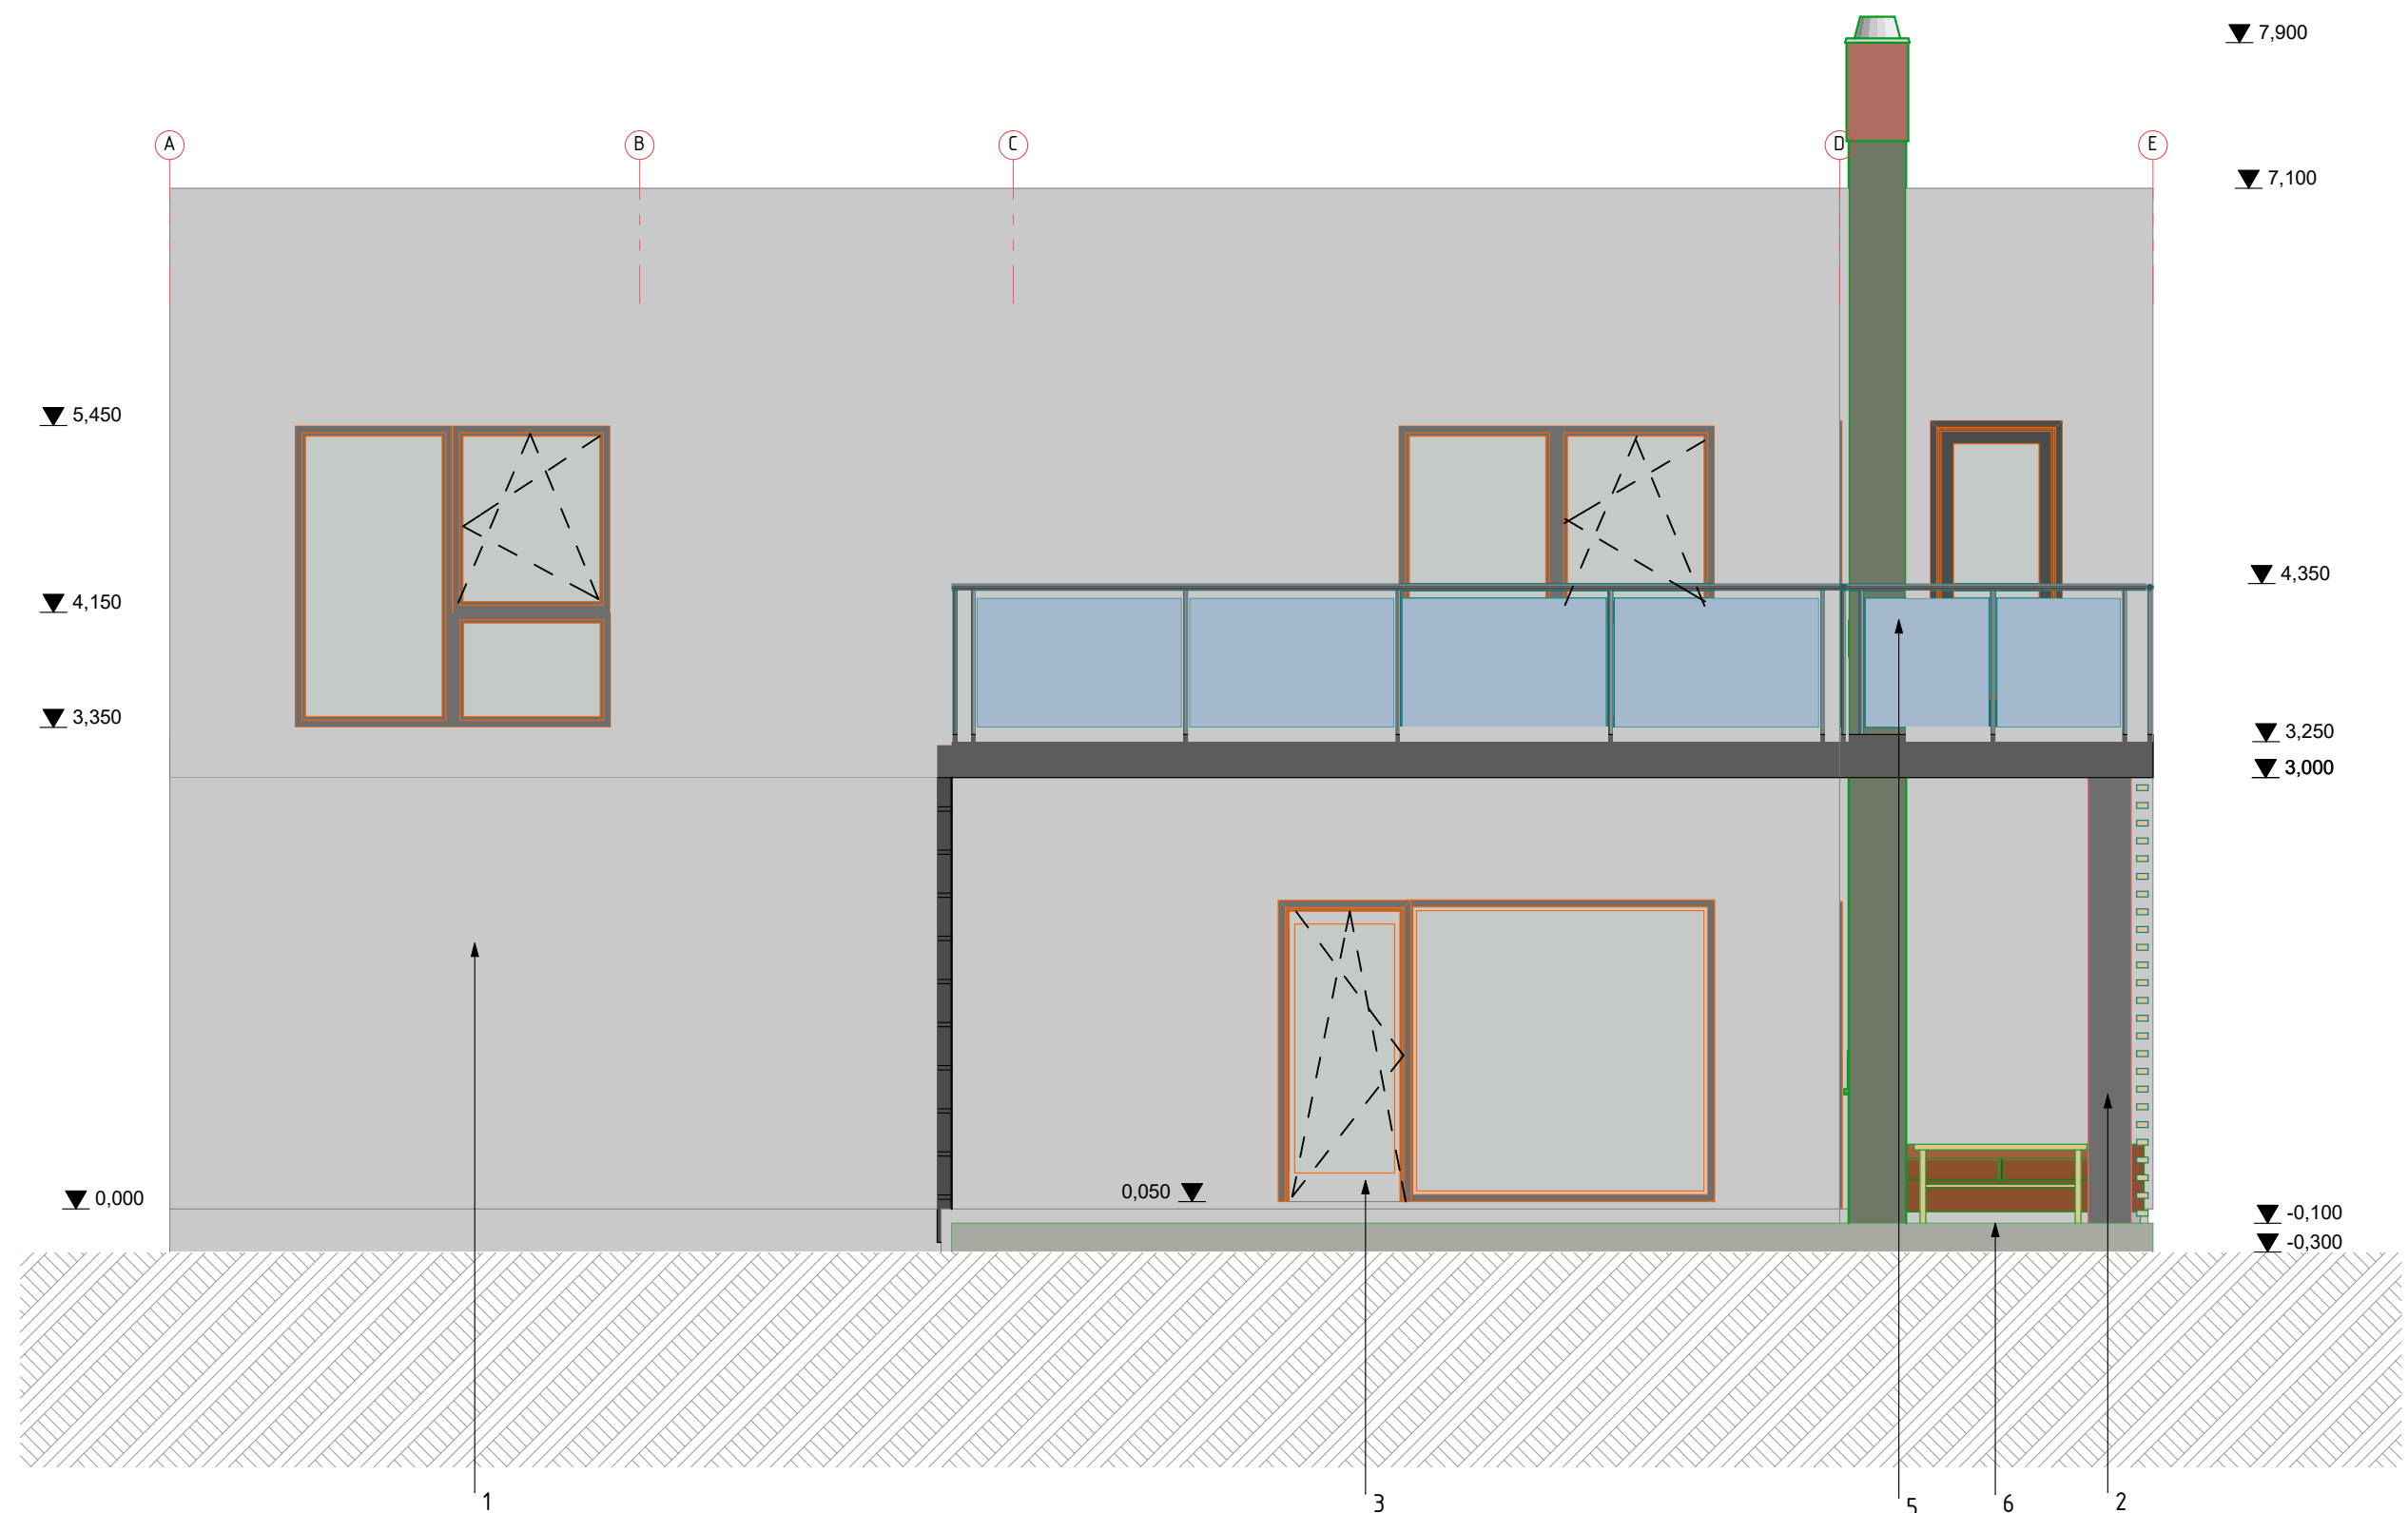

VÄLISVIIMISTLUS:

1. Seinad krohv, toon hall Q830 (Tikkurila) või analoogiga
2. Seinad krohv, toon tume Q833 (Tikkurila) või analoogiga
3. Aknaraamid plastik või alum., toon tume Q833 (Tikkurila) või analoogiga
4. Välisuks puit, toon tume Q833 (Tikkurila) või analoogiga
5. Rõdupiirded RUUKKI, toon hõbe (metallik) RR40 või analoogiga
6. Terrass immutatud puid, toon heletamm
7. Vihmaveerennid RUUKKI, toon hõbe (metallik) RR40 või analoogiga