


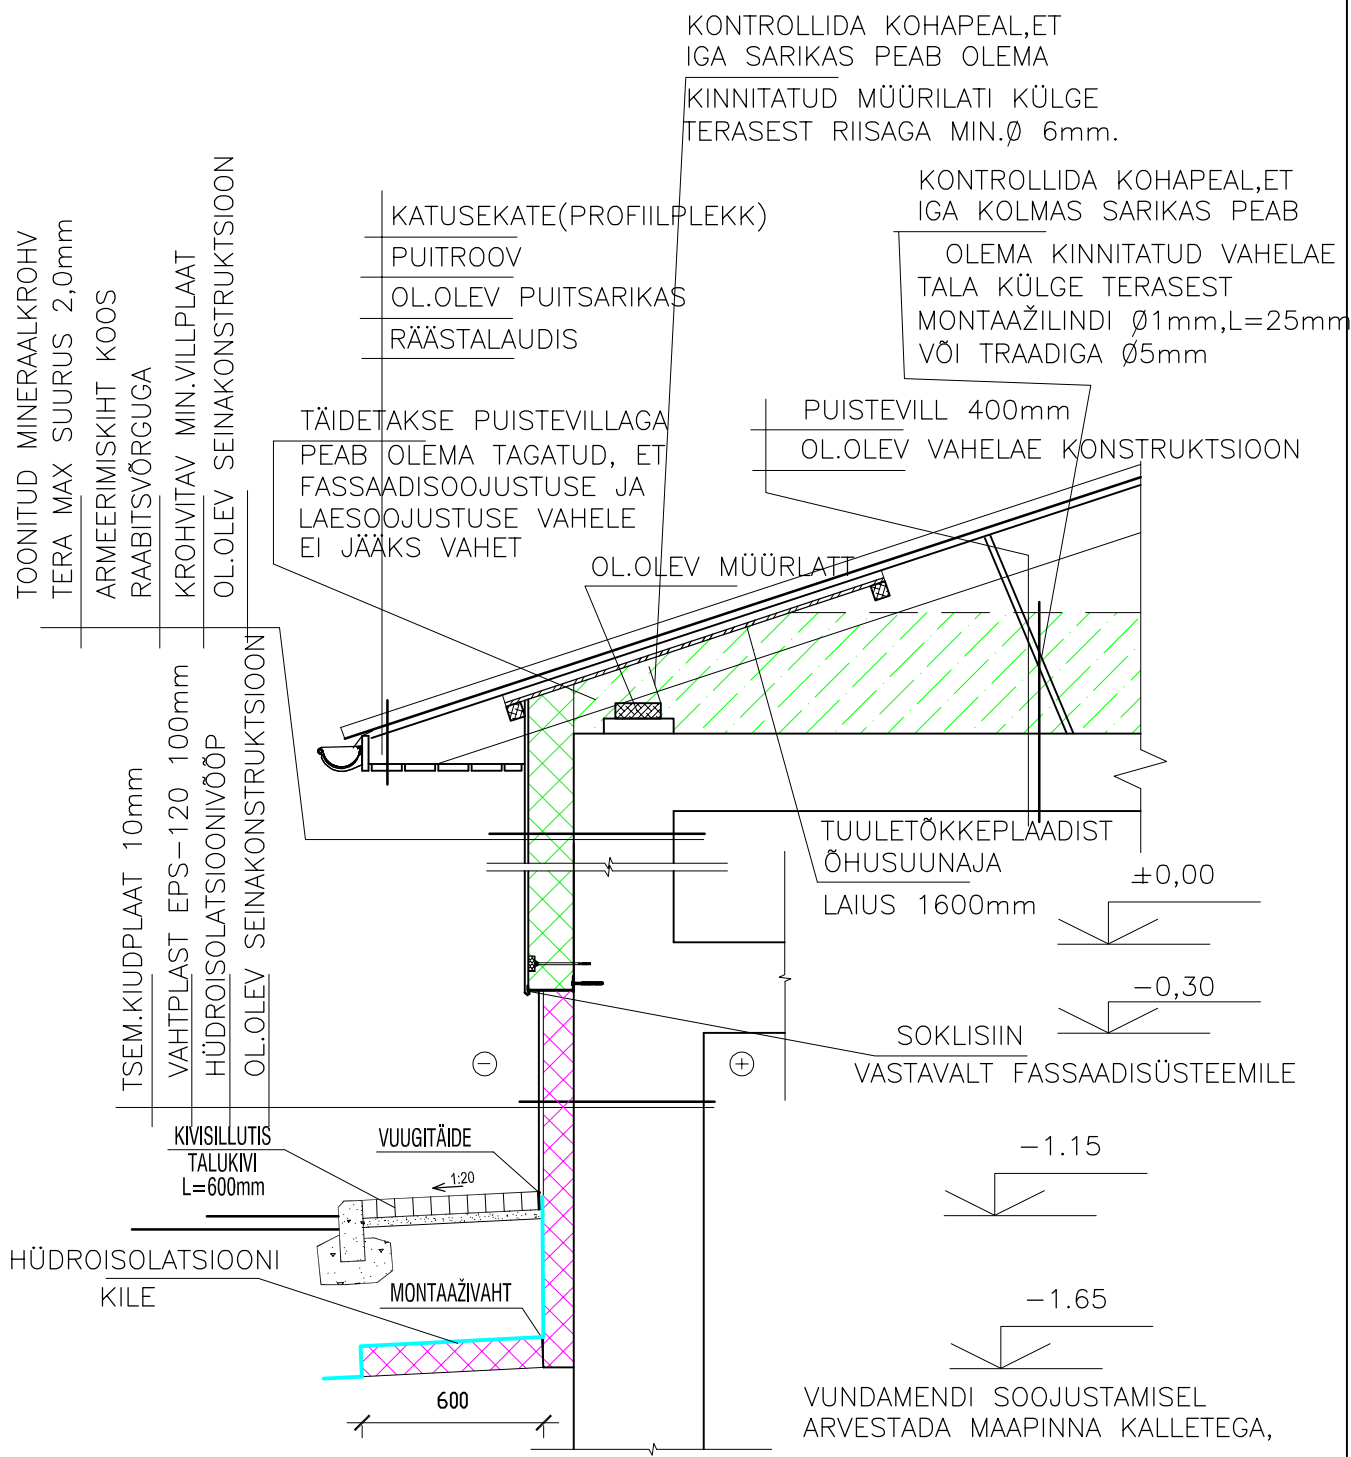

	VILJANDI MAAKOND,VILJANDI LINN, ÜKSIKELAMU REKONSTRUEERIMISE PÕHIPROJEKT	Üksikelamu	
		10/24	M 1:25
		Oktoober 2024	
		Staad.	Joon.
	SÕLMED 1;2;3		EP