


LÕIGE A-A		VILJANDI MAAKOND, VILJANDI LINN, ÜKSIKELAMU REKONSTRUEERIMISE PÕHIPROJEKT	
PP	12	Üksikelamu	J10/24 M1:100 Oktoober 2024 Staad. Joon.

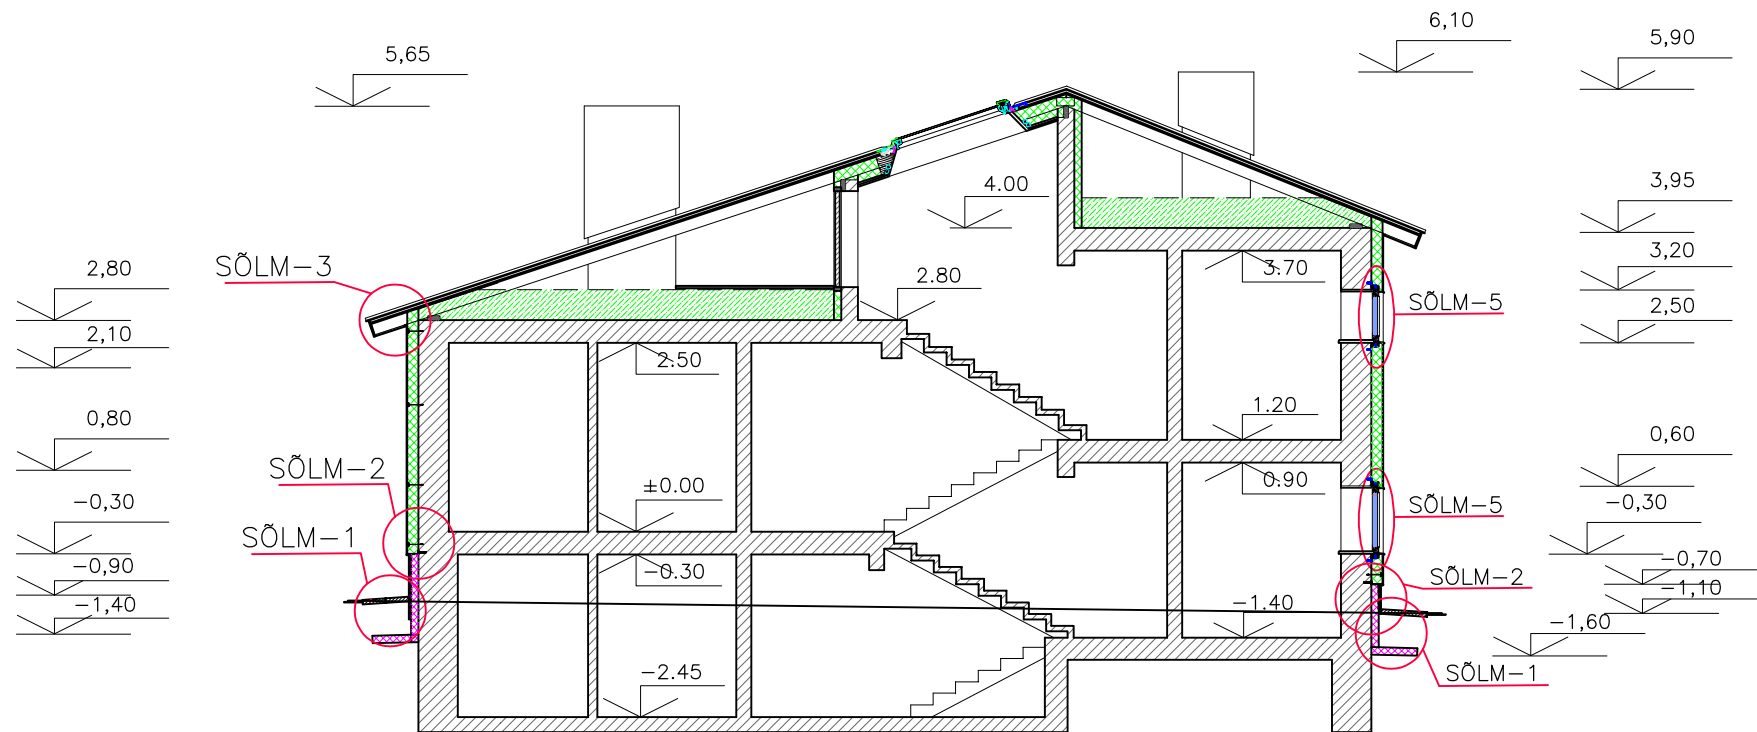

LEPPEMÄRGID:

OL.OLEVAD KONSTRUKTSIOONID
KROHVITAV MIN.VILL(KLASS-A)
VAHTPOLÜSTÜREEN EPS-120
PROJEKT.PUISTEVILL

