


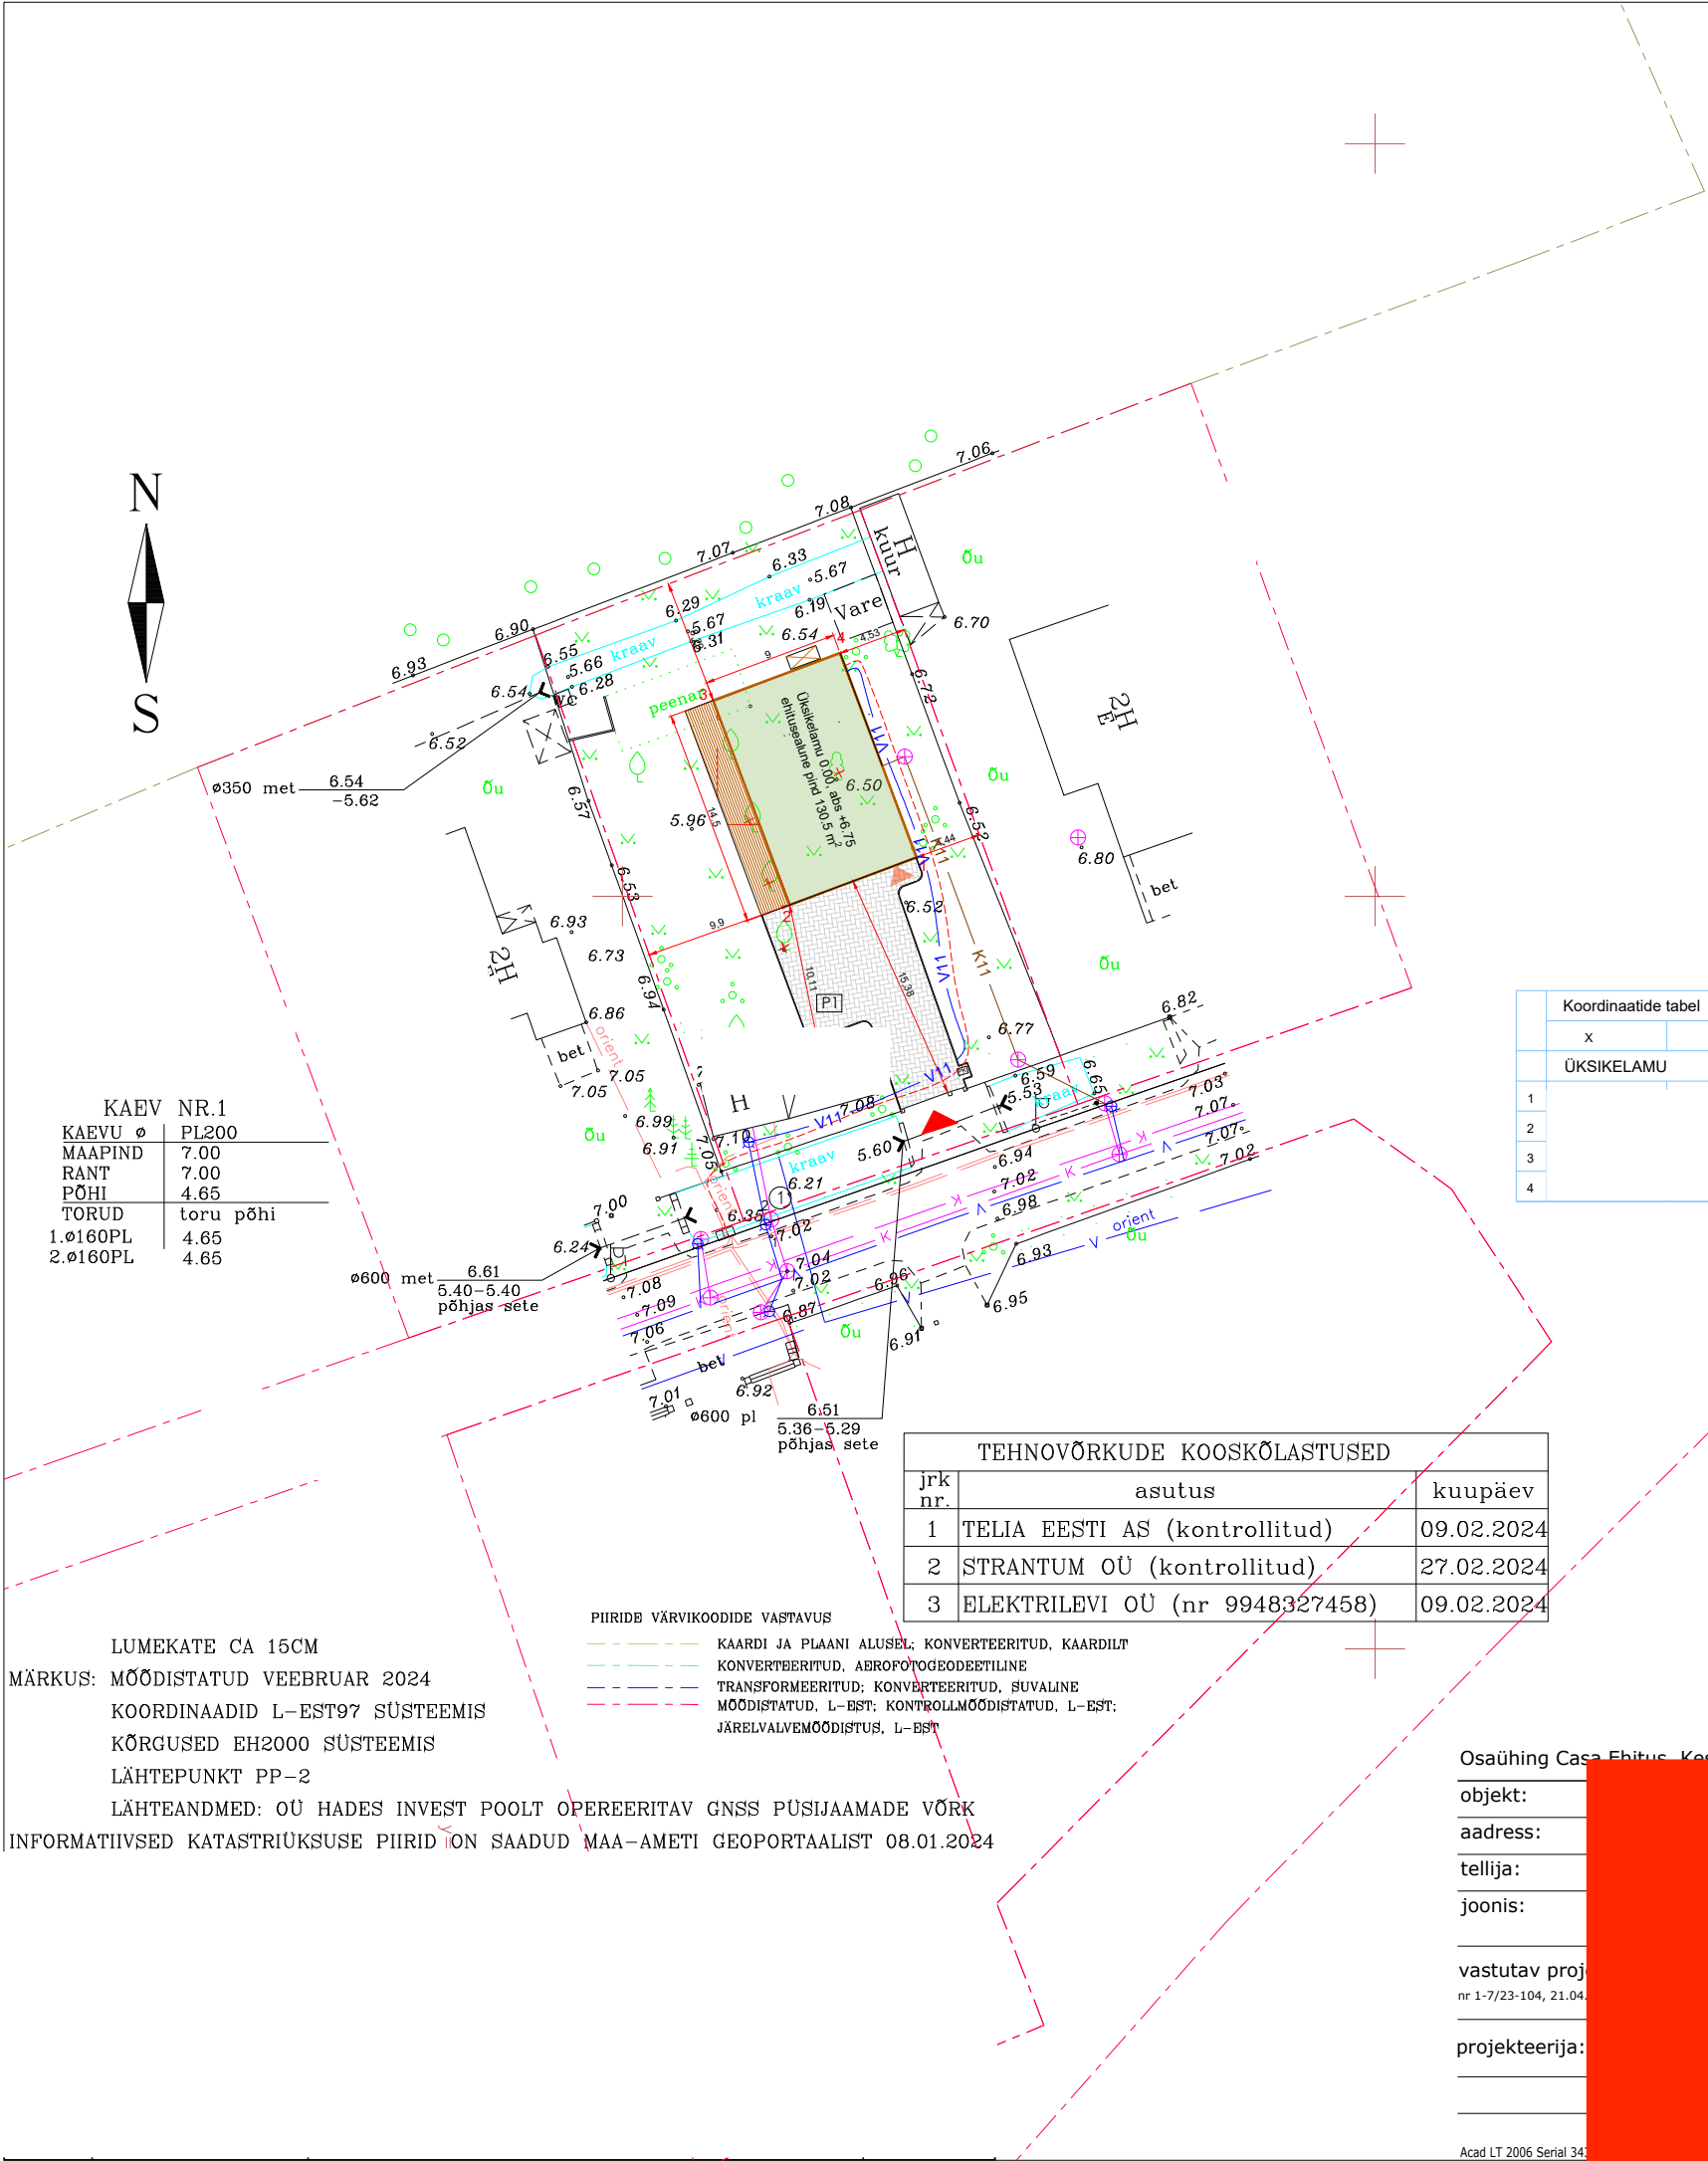

TINGMÄRGID

- Kinnistu aadress
- Katastriüksuse piir
- Hoonestusala
- Olemasolev juurdesõidutee (plaat)
- Olemasolev hoone
- Olemasolev juurdepääs krundile
- Absoluutne kõrgus
- Olemasolev haljastus
- Olemasolev säilitatav puu
- Projekteeritud terrass
- Projekteeritav tänav ja parkimine (betoonkividega)
- Projekteeritud soojustus välisagregaat
- Projekteeritud sissepääs hoonesse
- Projekteeritud elektritrass
- Projekteeritud liitumiskilpi
- Prügikonteinerite asukoht
- Parkimiskoht kinnistul (3tk)
- Projekteeritav torustik
- Proj. kanalisatsioonitoru
- Proj. veetorustik

Tehnilised näitajad

Projekteeritud

PT nr 693 - 12.12.2023

1. Krundi pind	972	m ²	972	m ²
2. Ehitisealune pind Proj. Üksiklamu	130.5	m ²	194	m ²
3. Täisehitus %	13.4%		20	%
4. Maapealse osa alune pind	130.5	m ²		
5. Suletud netopind	161.7	m ²		
6. Suletud brutopind	261	m ²		
7. Maapealse osa korruste arv	2		2	
8. Maa-aluse osa korruste arv	0			
9. Absoluutne kõrgus	+14.05	m		
10. Hoone kõrgus	7.5	m	7.5	m
11. Hoone sügavus	--	m		
12. Hoone pikkus	14.5	m		
13. Hoone laius	9.6	m		
14. Hoone maht	626	m ³		
15. Maapealse osa maht	626	m ³		
16. Kõetav pind	161.7	m ²		
17. Tehnoruum	5.3	m ²		
18. Tulepüsivusklass	TP-3			
19. Katuse kalle	30°			

LUMEKATE CA 15CM
MÄRKUS: MÕODISTATUD VEEBUEAR 2024
KOORDINAADID L-EST97 SÜSTEEMIS
KÕRGUSED EH2000 SÜSTEEMIS
LÄHTEPUNKT PP-2
LÄHTEANDMED: OÜ HADES INVEST POOLT OPEREERITAV GNSS PÜSIJAAMADE VÕRK
INFORMATIIVSED KATASTRIÜKSUSE PIIRID ON SAADUD MAA-AMETI GEOPORTAALIST 08.01.2024

TEHNOVÕRKUDE KOOSKÕLASTUSED		
jrk nr.	asutus	kuupäev
1	TELIA EESTI AS (kontrollitud)	09.02.2024
2	STRANTUM OÜ (kontrollitud)	27.02.2024
3	ELEKTRILEVI OÜ (nr 9948327458)	09.02.2024

PIIRIDE VÄRVIKOODIDE VASTAVUS
KAARDI JA PLAANI ALUSEL; KONVERTEERITUD, KAARDILT
KONVERTEERITUD, AEROFOTOGEODEEETILINE
TRANSFORMEERITUD; KONVERTEERITUD, SUVALINE
MÕODISTATUD, L-EST; KONTROLLMÕODISTATUD, L-EST;
JÄRELVALVEMÕODISTUS, L-EST

Osaühing Casa Ehitus, Kesklinna tn 54, Tallinn, Harjumaa, 13516, e-post: casaehitus@gmail.com, tel: +372 5660 7120, reg. nr. 12169916, EEP002276

objekt:		töö nr:	2404_24_EP
aadress:		Projekt liik	Arhitektuur
tellija:		staadium:	eelprojekt
joonis:		joonise nr:	AS-4-02
vastutav proj nr 1-7/23-104, 21.04.		mõõtkava:	1:500
projekteerija:		loodud:	18.03.2024
		leht: 2	
		tüüp:	lehti: 13