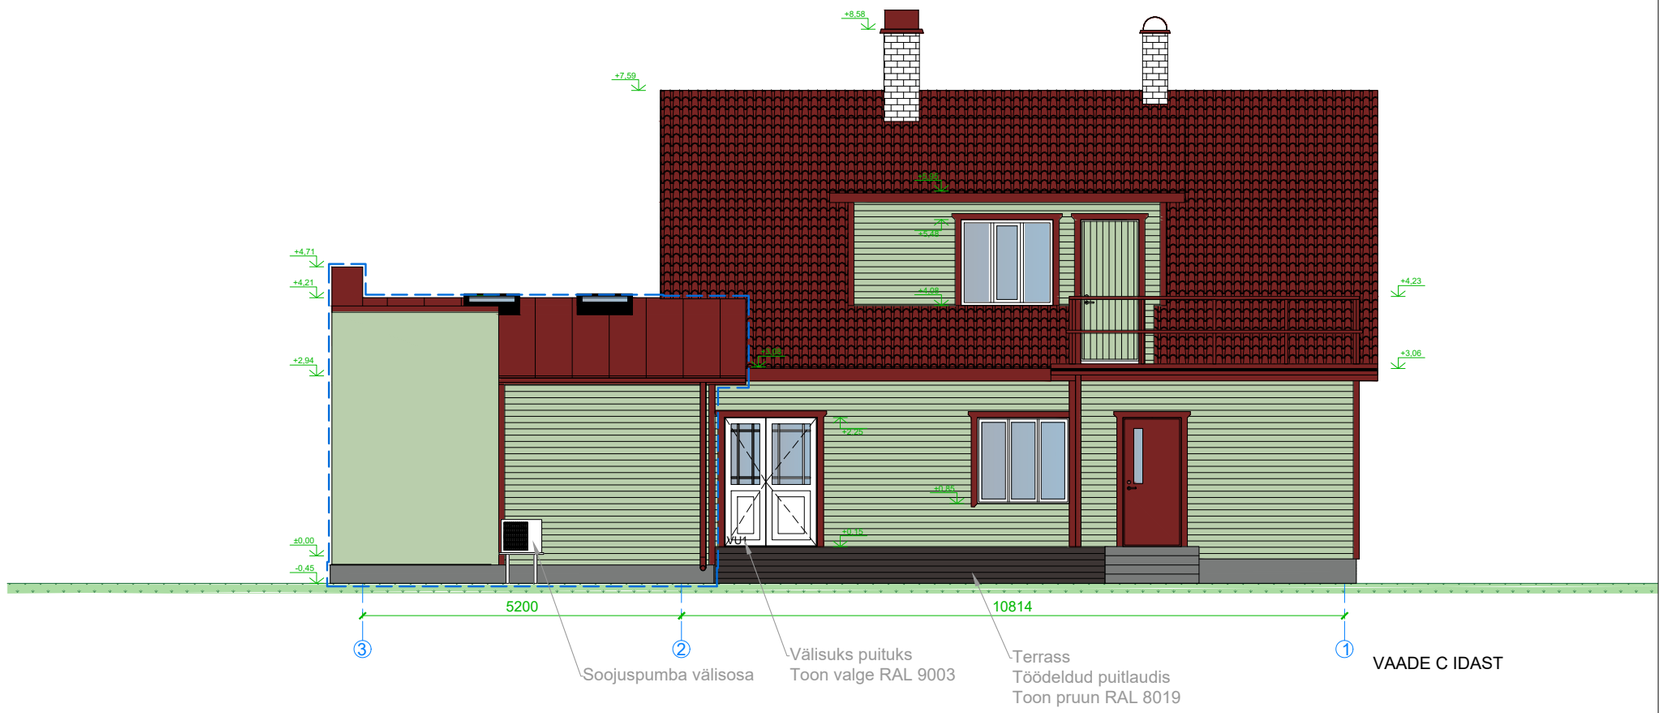

VAADE C IDAST

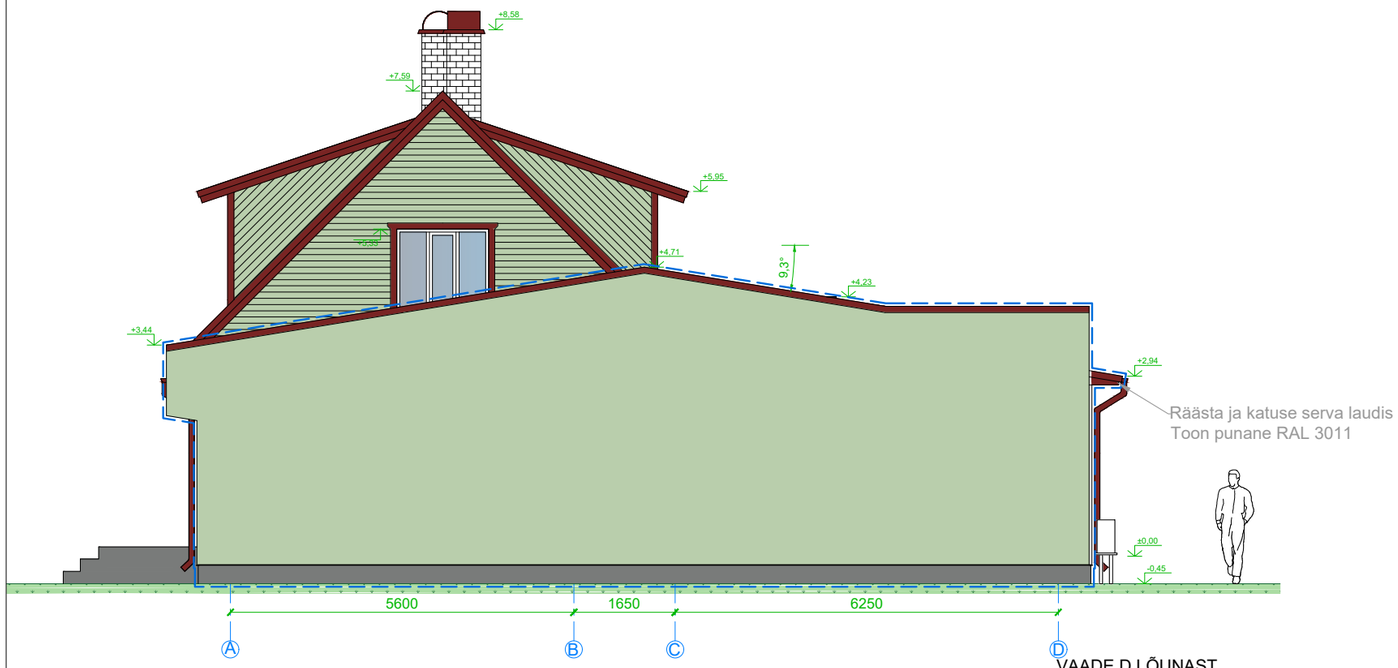

VAADE D LÕUNAST

TINGMÄRGID

Proj. laiendus

MÄRKUSED: Joonis on koostatud hoone arhiivijooniste alusel, kõik mõõdud tuleb täpsustada kohapeal. Projekteerimise käigus konstruktsioone ei avatud. Konstruktiivne osa lahendada eraldi projektiga.