

, PÄRNU, AIAMAJA


JÕONIS 2, DL.DL. TORUD

⊕ Kanalisatsioon d110

• Kanalisatsioon

• Külma vesi

• Soe vesi

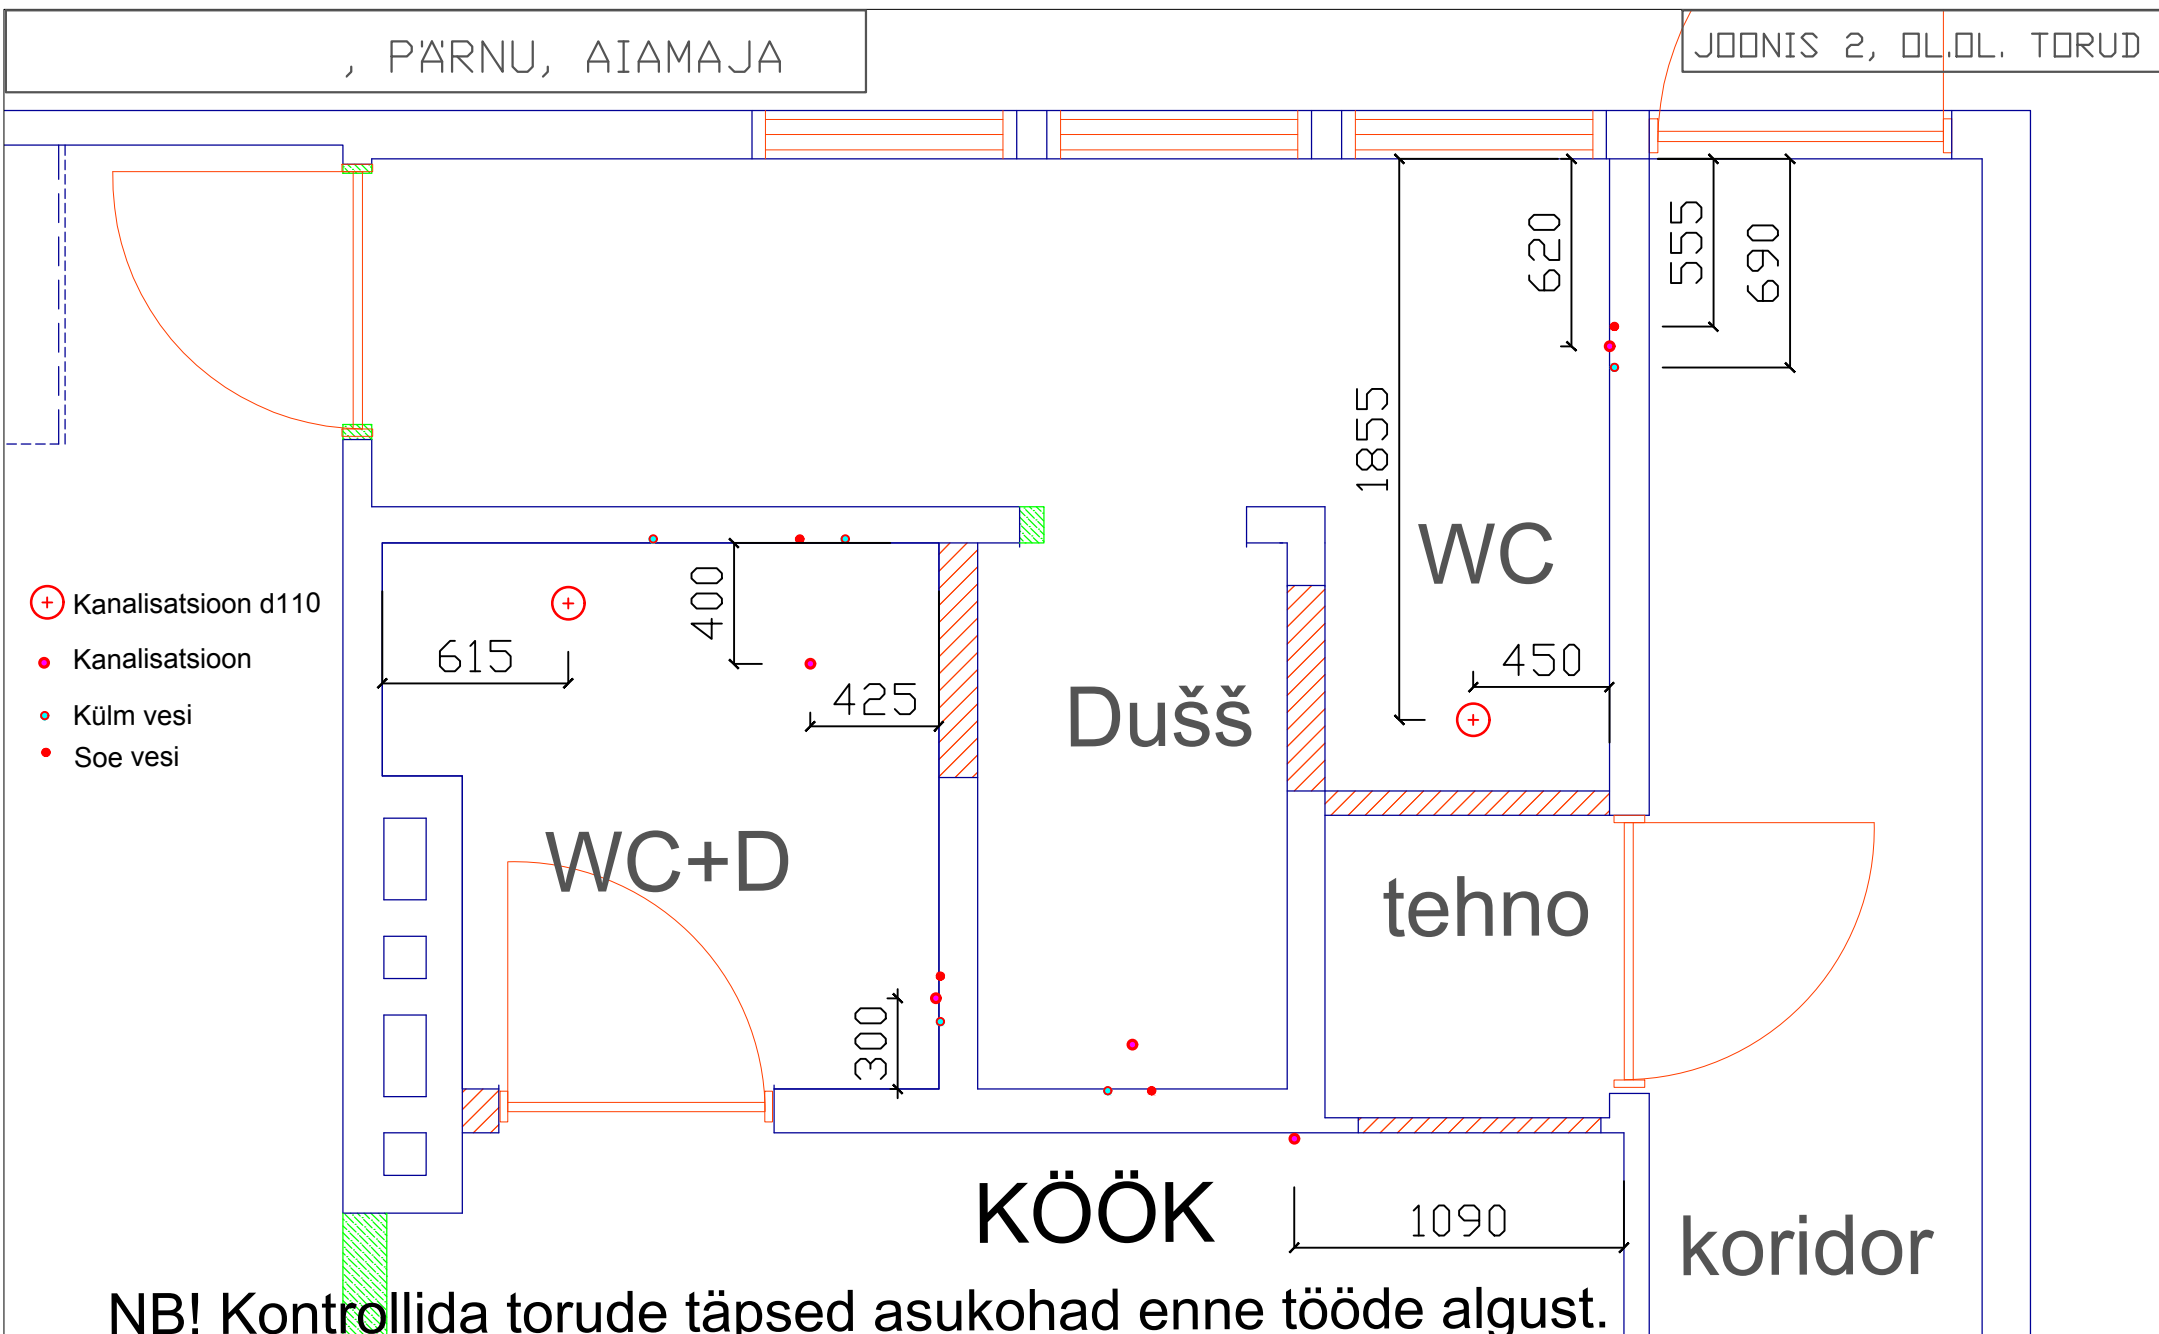

NB! Kontrollida torude täpsed asukohad enne tööde algust.