


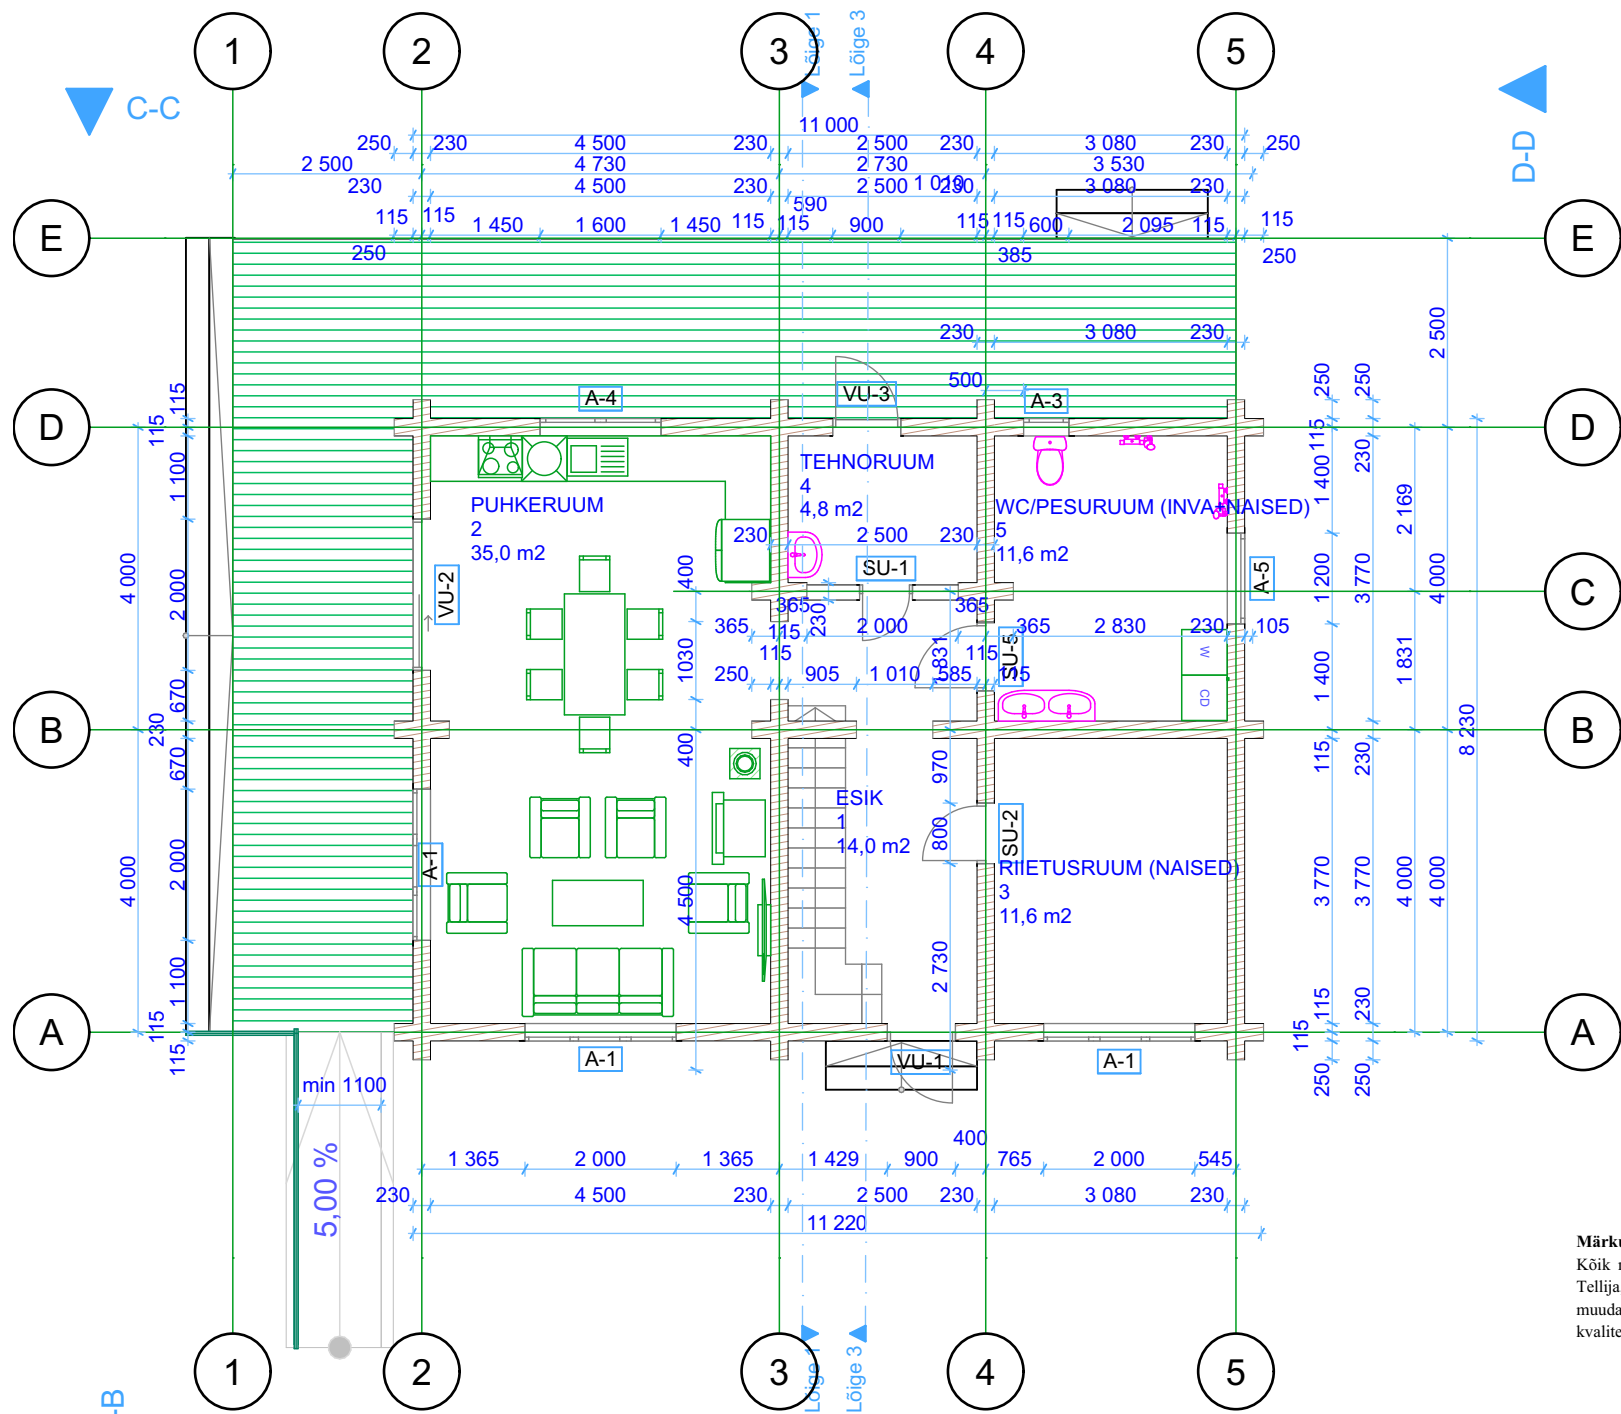

Ruumide eksplikatsioon:

NR	Nimetus	Asukoht	
1	ESIK	1. korrus	14,03
2	PUHKERUUM	1. korrus	34,97
3	RIIETUSRUUM (NAISED)	1. korrus	11,61
4	TEHNORUUM	1. korrus	4,85
5	WC/PESURUUM (INVA+NAISED)	1. korrus	11,61
6	HALL	pööning	7,89
7	WC/PESURUUM (meeste)	pööning	3,19
8	RIIETUSRUUM (MEHED)	pööning	3,84
9	PUHKERUUM	pööning	12,55
10	KOOLITUSRUUM	pööning	24,58
11	RÕDU	pööning	11,85
			140,97 m²

Ruumide eksplikatsioon 1:1

Märkus
Kõik materjalide ja konstruktsioonide asendused on võimalikud
Tellija, projekteerija ja ehitaja kokkuleppel. Kõik asendused või
muudatused võivad olla ainult samaväärsed või paremad
kvaliteedis ja materjalide omadustes.

Välissein 1.korrus ümarpalk 230 mm

Siseseinad:
Siseviimistlus
Puit- või metallkarkass(min vill) 100 mm
Siseviimistlus

TÖÖ NIMETUS ABIHOONE		
	JOONISE NIMETUS 1. korrus, Ruumide eksplikatsioon	