ESIMESE
KORRUSE PLAAN

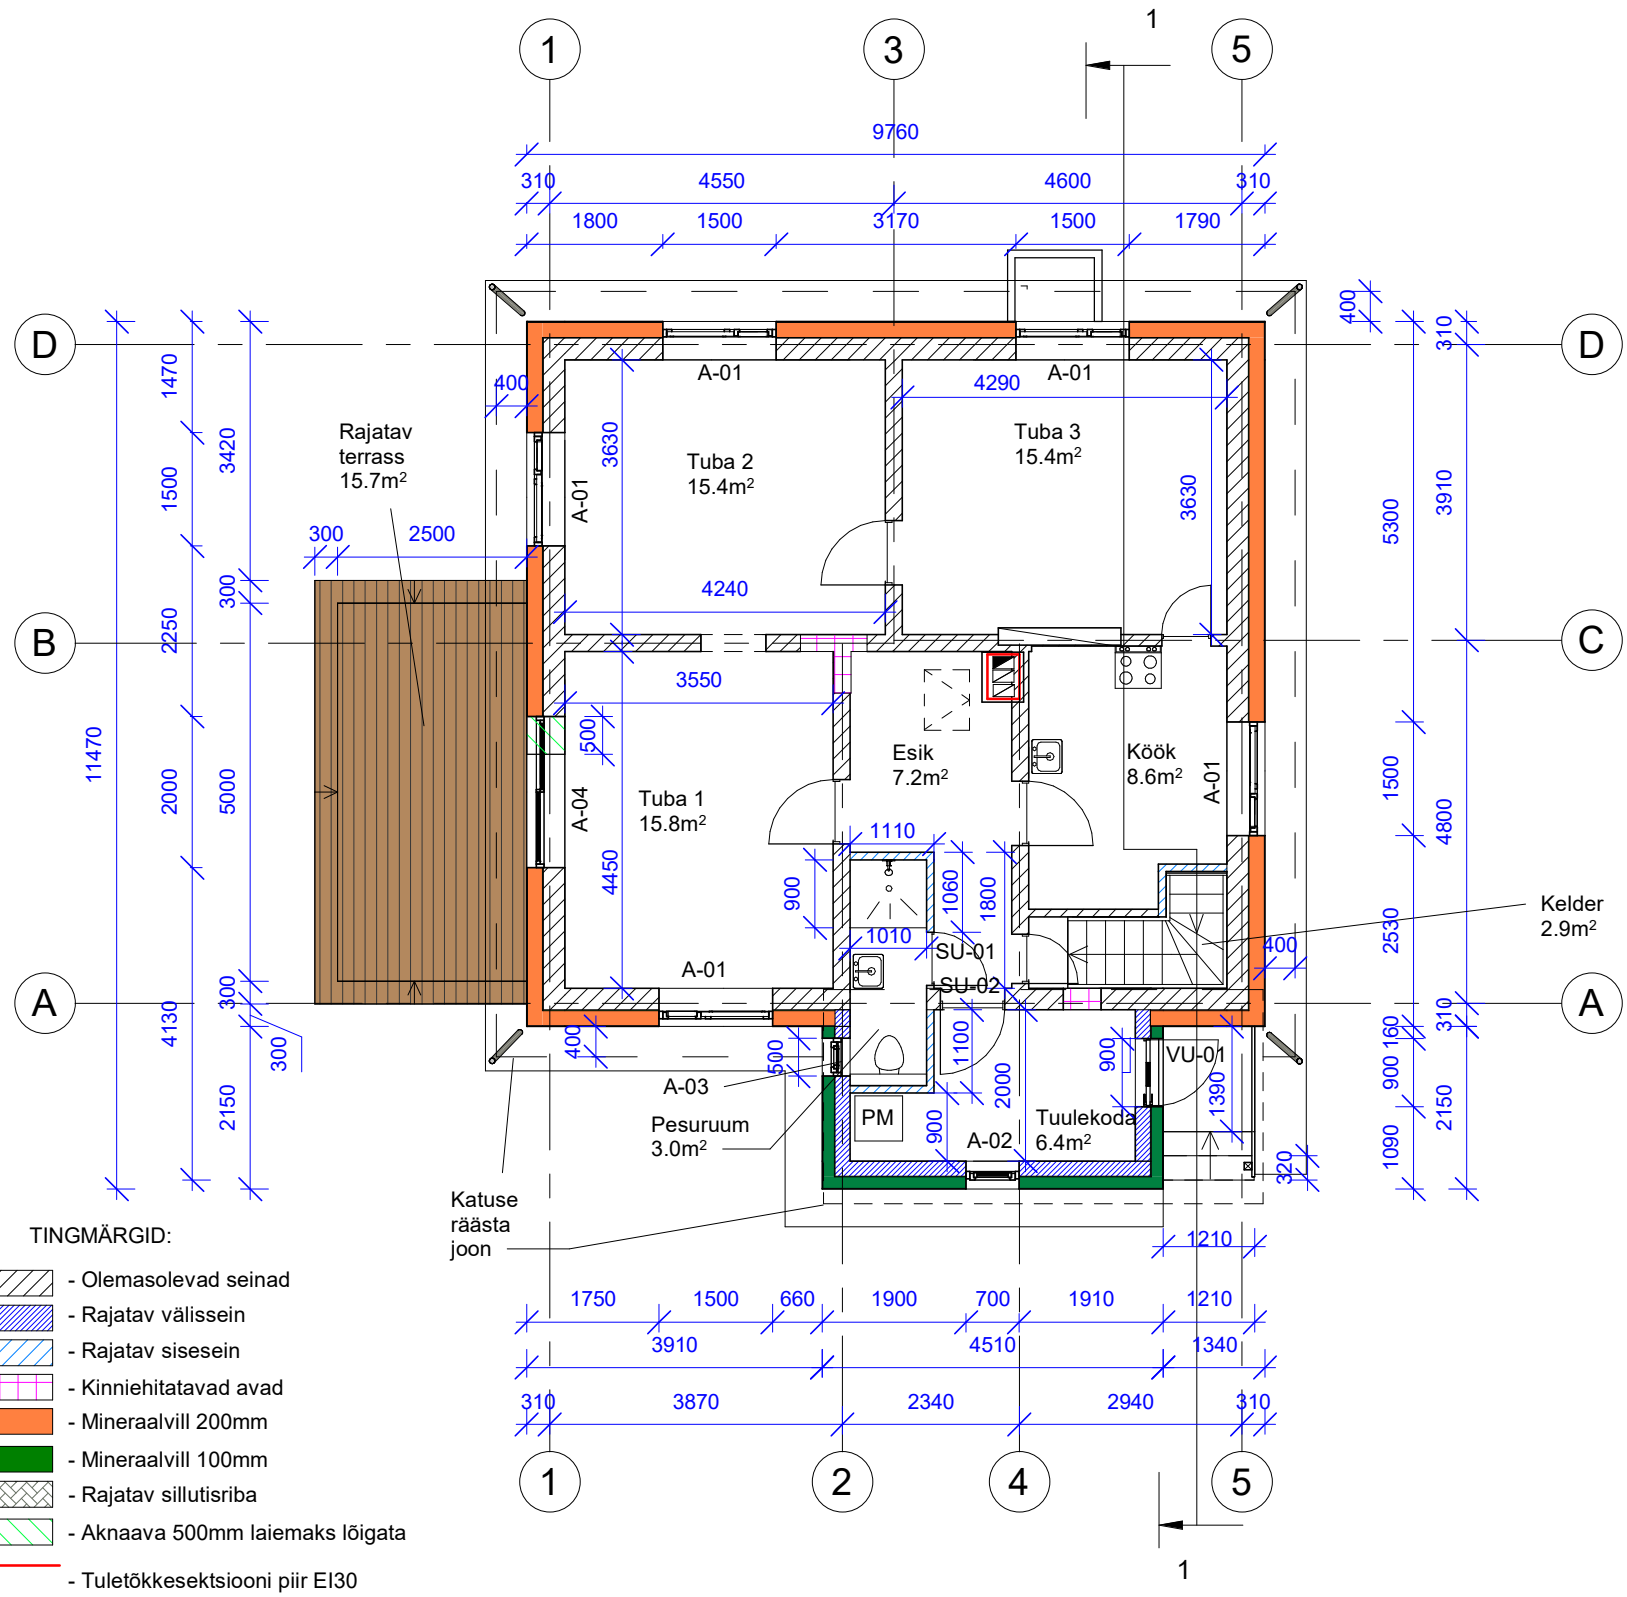

TINGMÄRGID:

- Olemasolevad seinad
- Rajatav välissein
- Rajatav sisesein
- Kinniehitatavad avad
- Mineraalvill 200mm
- Mineraalvill 100mm
- Rajatav sillutisriba
- Aknaava 500mm laiemaks lõigata
- Tuletõkkesektsiooni piir EI30

PM - Pesumasin