


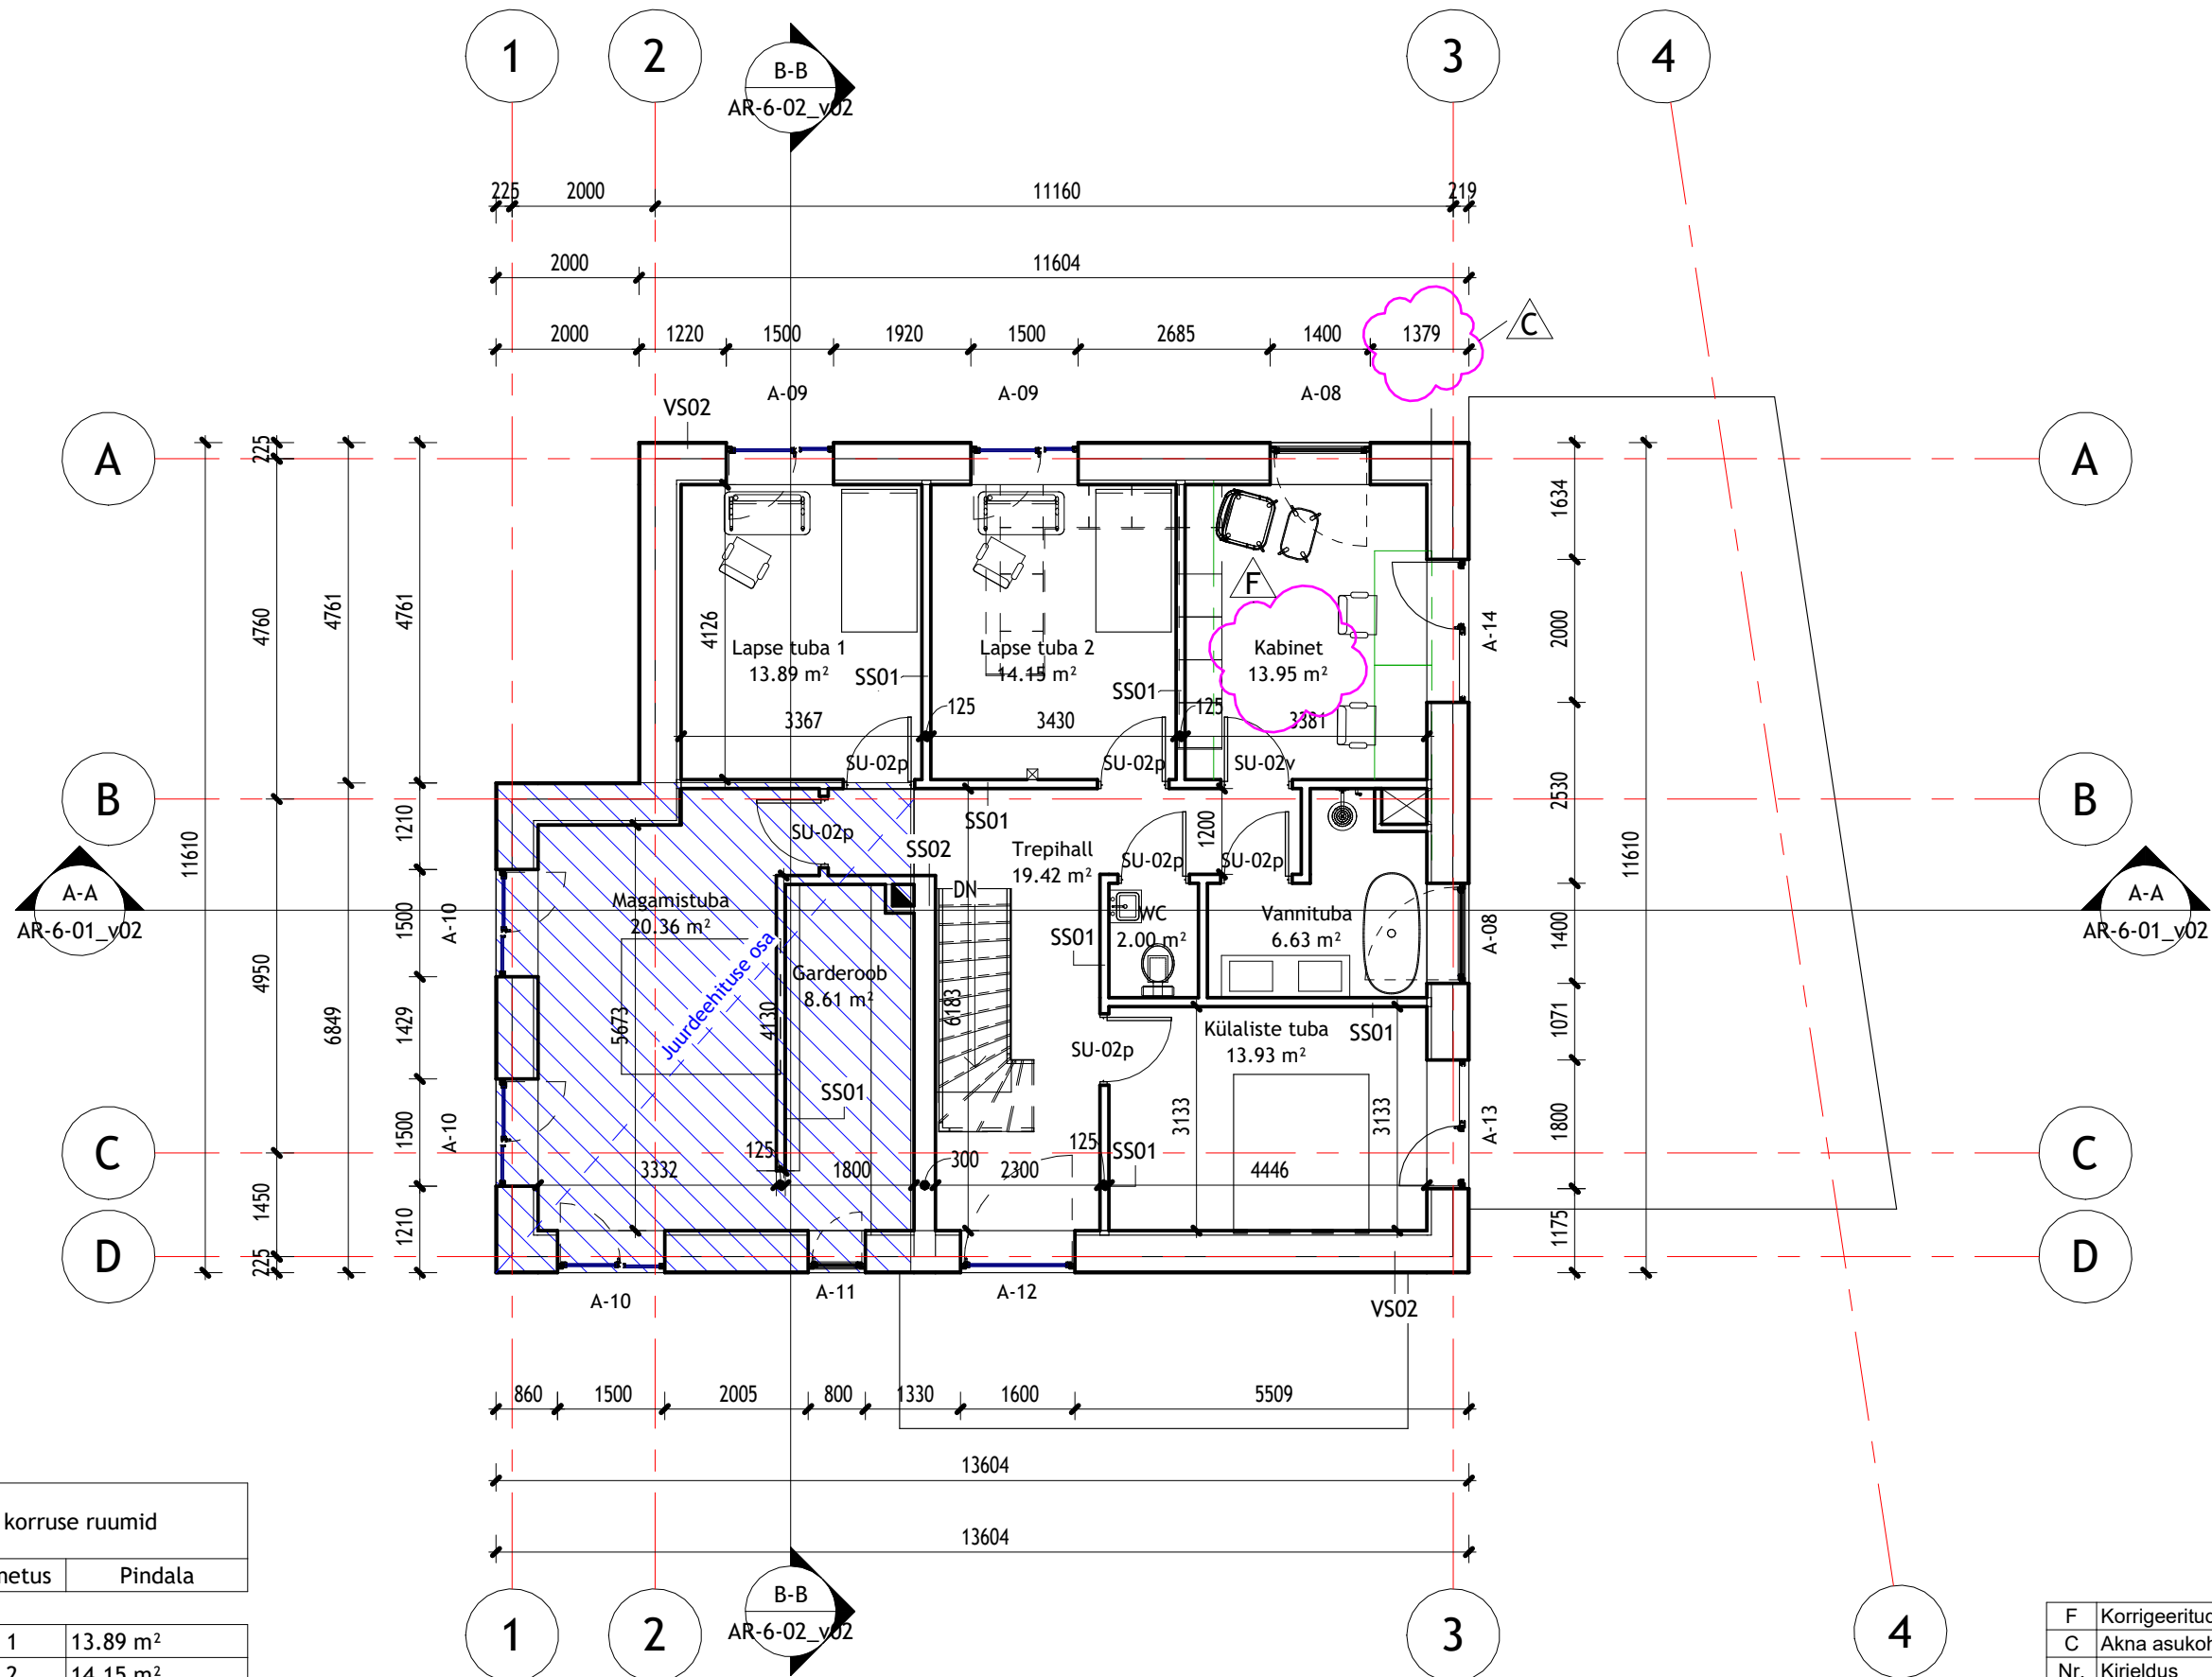

2. korruse ruumid	
Ruumi nimetus	Pindala
Lapse tuba 1	13.89 m²
Lapse tuba 2	14.15 m²
Kabinet	13.95 m²
Külaliste tuba	13.93 m²
WC	2.00 m²
Vannituba	6.63 m²
Magamistuba	20.36 m²
Trepihall	19.42 m²
Garderoob	8.61 m²
112.95 m²	

F	Korrigeeritud ruumi nimetus	16.09.2024
C	Akna asukoht muudetud	16.09.2024
Nr.	Kirjeldus	Kuupäev

Tellija:		elamu rekonstrueerimise ja juurdeehituse projekt	
Kontrollis:	29.05.2024	2. korruse plaan	STAAD. TÖÖ NR. 2024-01
			Joonise nr.
			AR-5-02_v02
Projekteeris:	2024	M:100	EP