


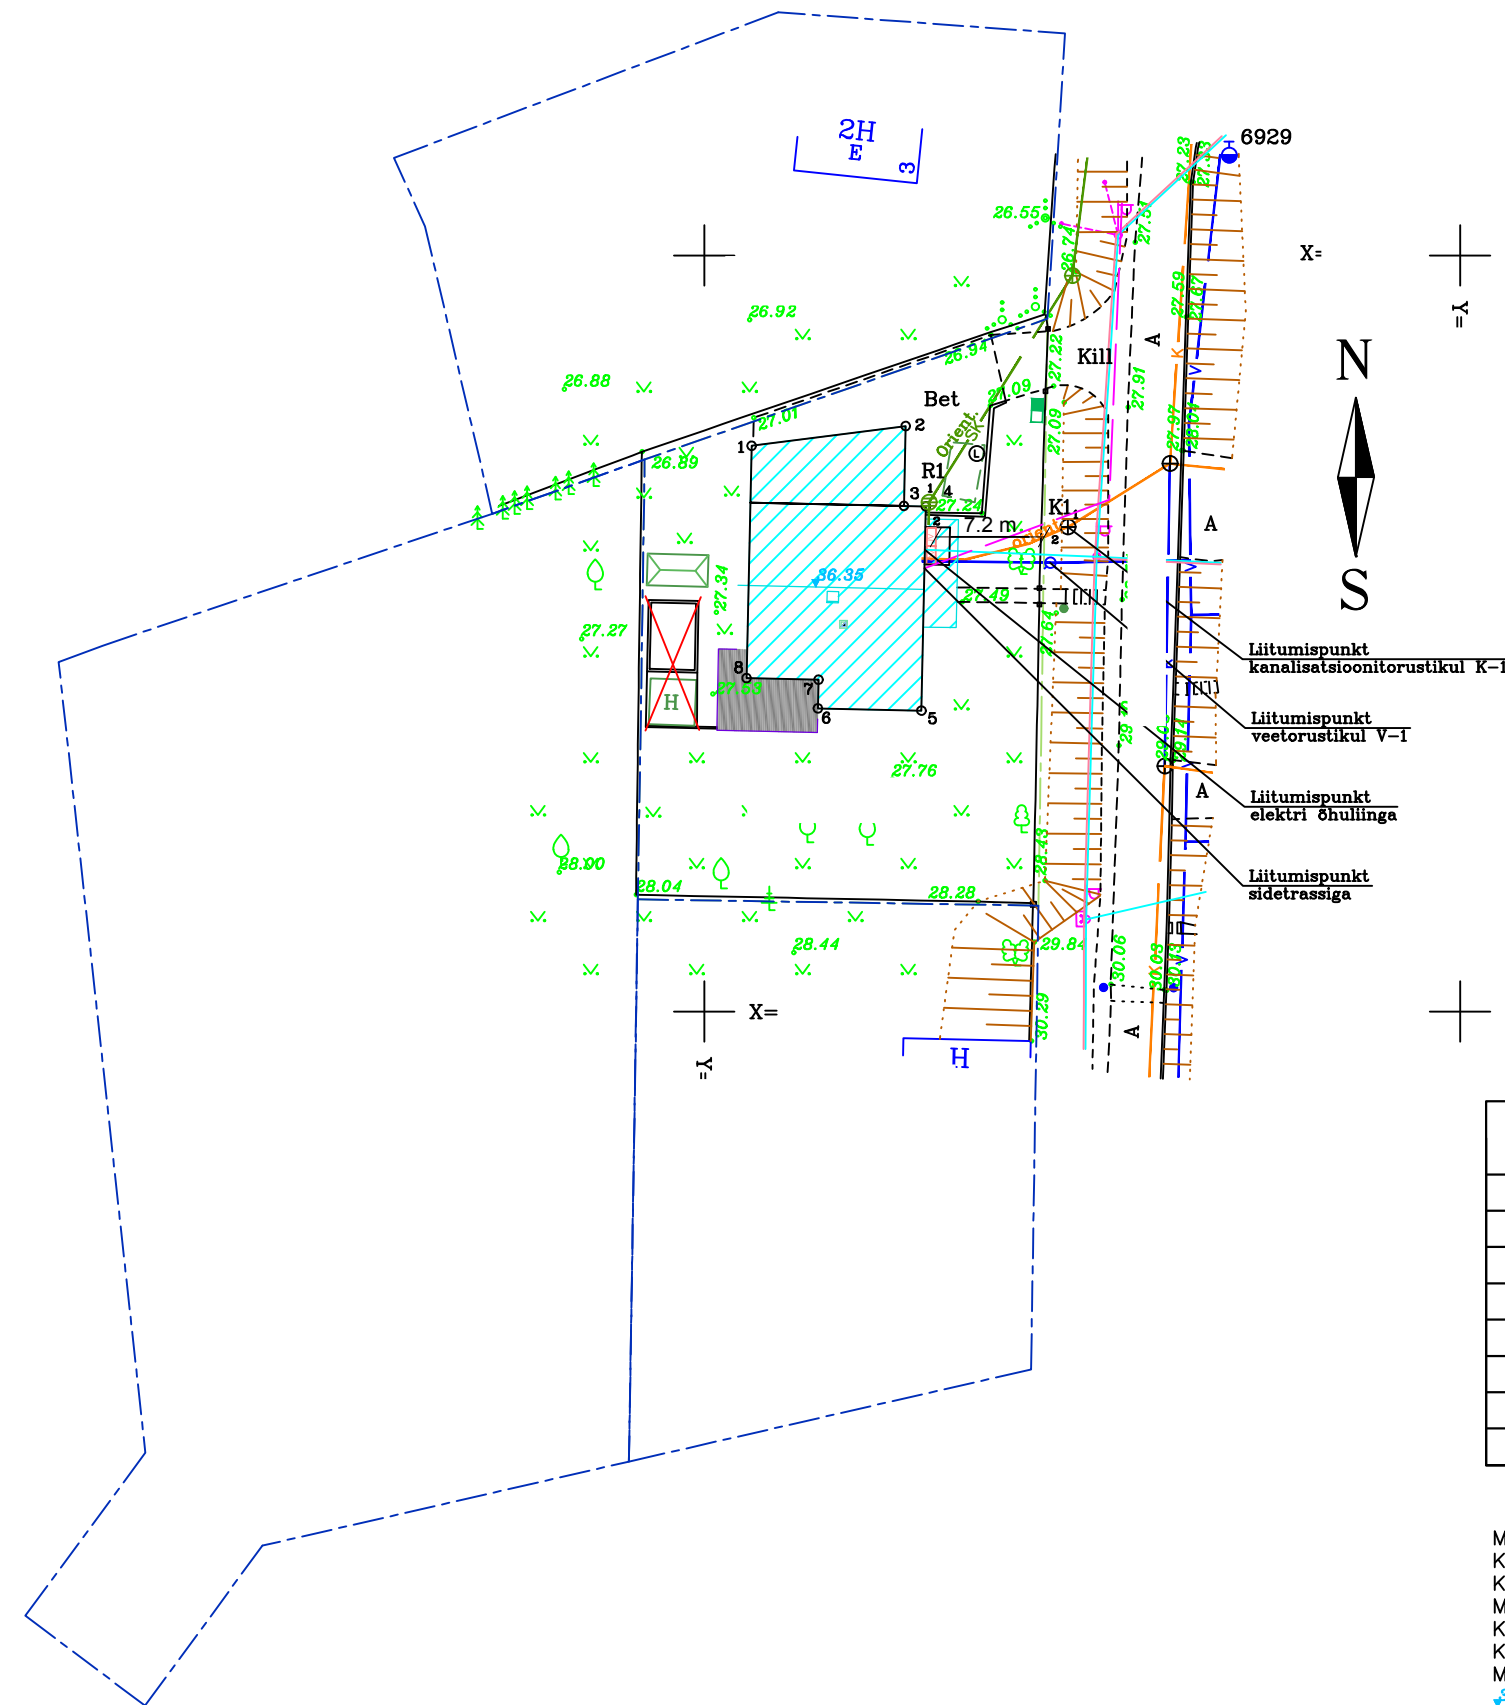

TEHNILISED NÄITAJAD:

Krundi pindala:	900 m ²
Krundi sihtotstarve:	Elamumaa 100% (EE)
Katastriüksuse tunnus:	
Tulepüsivusklass:	TP3
Maapealsete korruste arv:	2
Maa-aluste korruste arv:	1
Kõrgus:	8,9 m (abs. 36,29 m)
Sügavus:	1,6 m
Ehitisealune pind:	208,8 m ²
Suletud brutopind:	450 m ²
Pikkus:	18,9 m
Laius:	13,4 m
Täisehitusprotsent:	24 %
Maht	1566,7 m ³

LEPPEMÄRGID

Bet	Betoon
Kill	Killustik
A	Asfalt
	Rekonstrueeritav hoone
	Terrass
	Õhk-vesisoojuspump (müratase 56 dB)
	Jahutuse välisseade (müratase 57 dB)
	Olemasolev veetrass
	Olemasolev kanalisatsioonitrass
	Olemasolev sadeveetrass
	Olemasolev elektri õhuliin
	Olemasolev side-trass
	Lammutatav abihoone
	Prügikonteiner
	Olemas olev kasvahoone mõõtmatega 2x4 m, Ehitisealune pind 8 m ² .

HOONE PIIRIANDMED

Punkti nr.	Koordinaadid	
	X	Y
1		
2		
3		
4		
5		
6		
7		
8		

Märkused:
Koordinaadid L-Est 97 süsteemis.
Kõrgused EH2000 süsteemis.
Mõõdistamise aeg: märts 2024.a.
Kontrolliks kasutati geodeetilise võrgu punkti POL 155.
Katastriüksuse piirid saadud Maa-ametist seisuga 11.03.2024.
Mõõdistatud lumikatte tingimustes.
36.35 – Katuseharja kõrgus.

J	Tehnilised näitajad korrigeeritud	07.10.2024
I	ÕV-soojuspumba kaugus KÜ piirist	16.09.2024
H	Lisatud tehnilised näitajad	16.09.2024
G	Lisatud liitumispunktid	16.09.2024
Nr.	Kirjeldus	Kuupäev

1 Asendiplaan

1 : 500

Tellija:		elamu rekonstrueerimise ja juurdeehituse projekt		
Kontrollis:	29.05.2024	Asendiplaan	STAAD.	TÖÖ NR. 2024-01
			EP	Joonise nr.
				AR-4-01_v03
Projekteeris:	2024	M:100		