


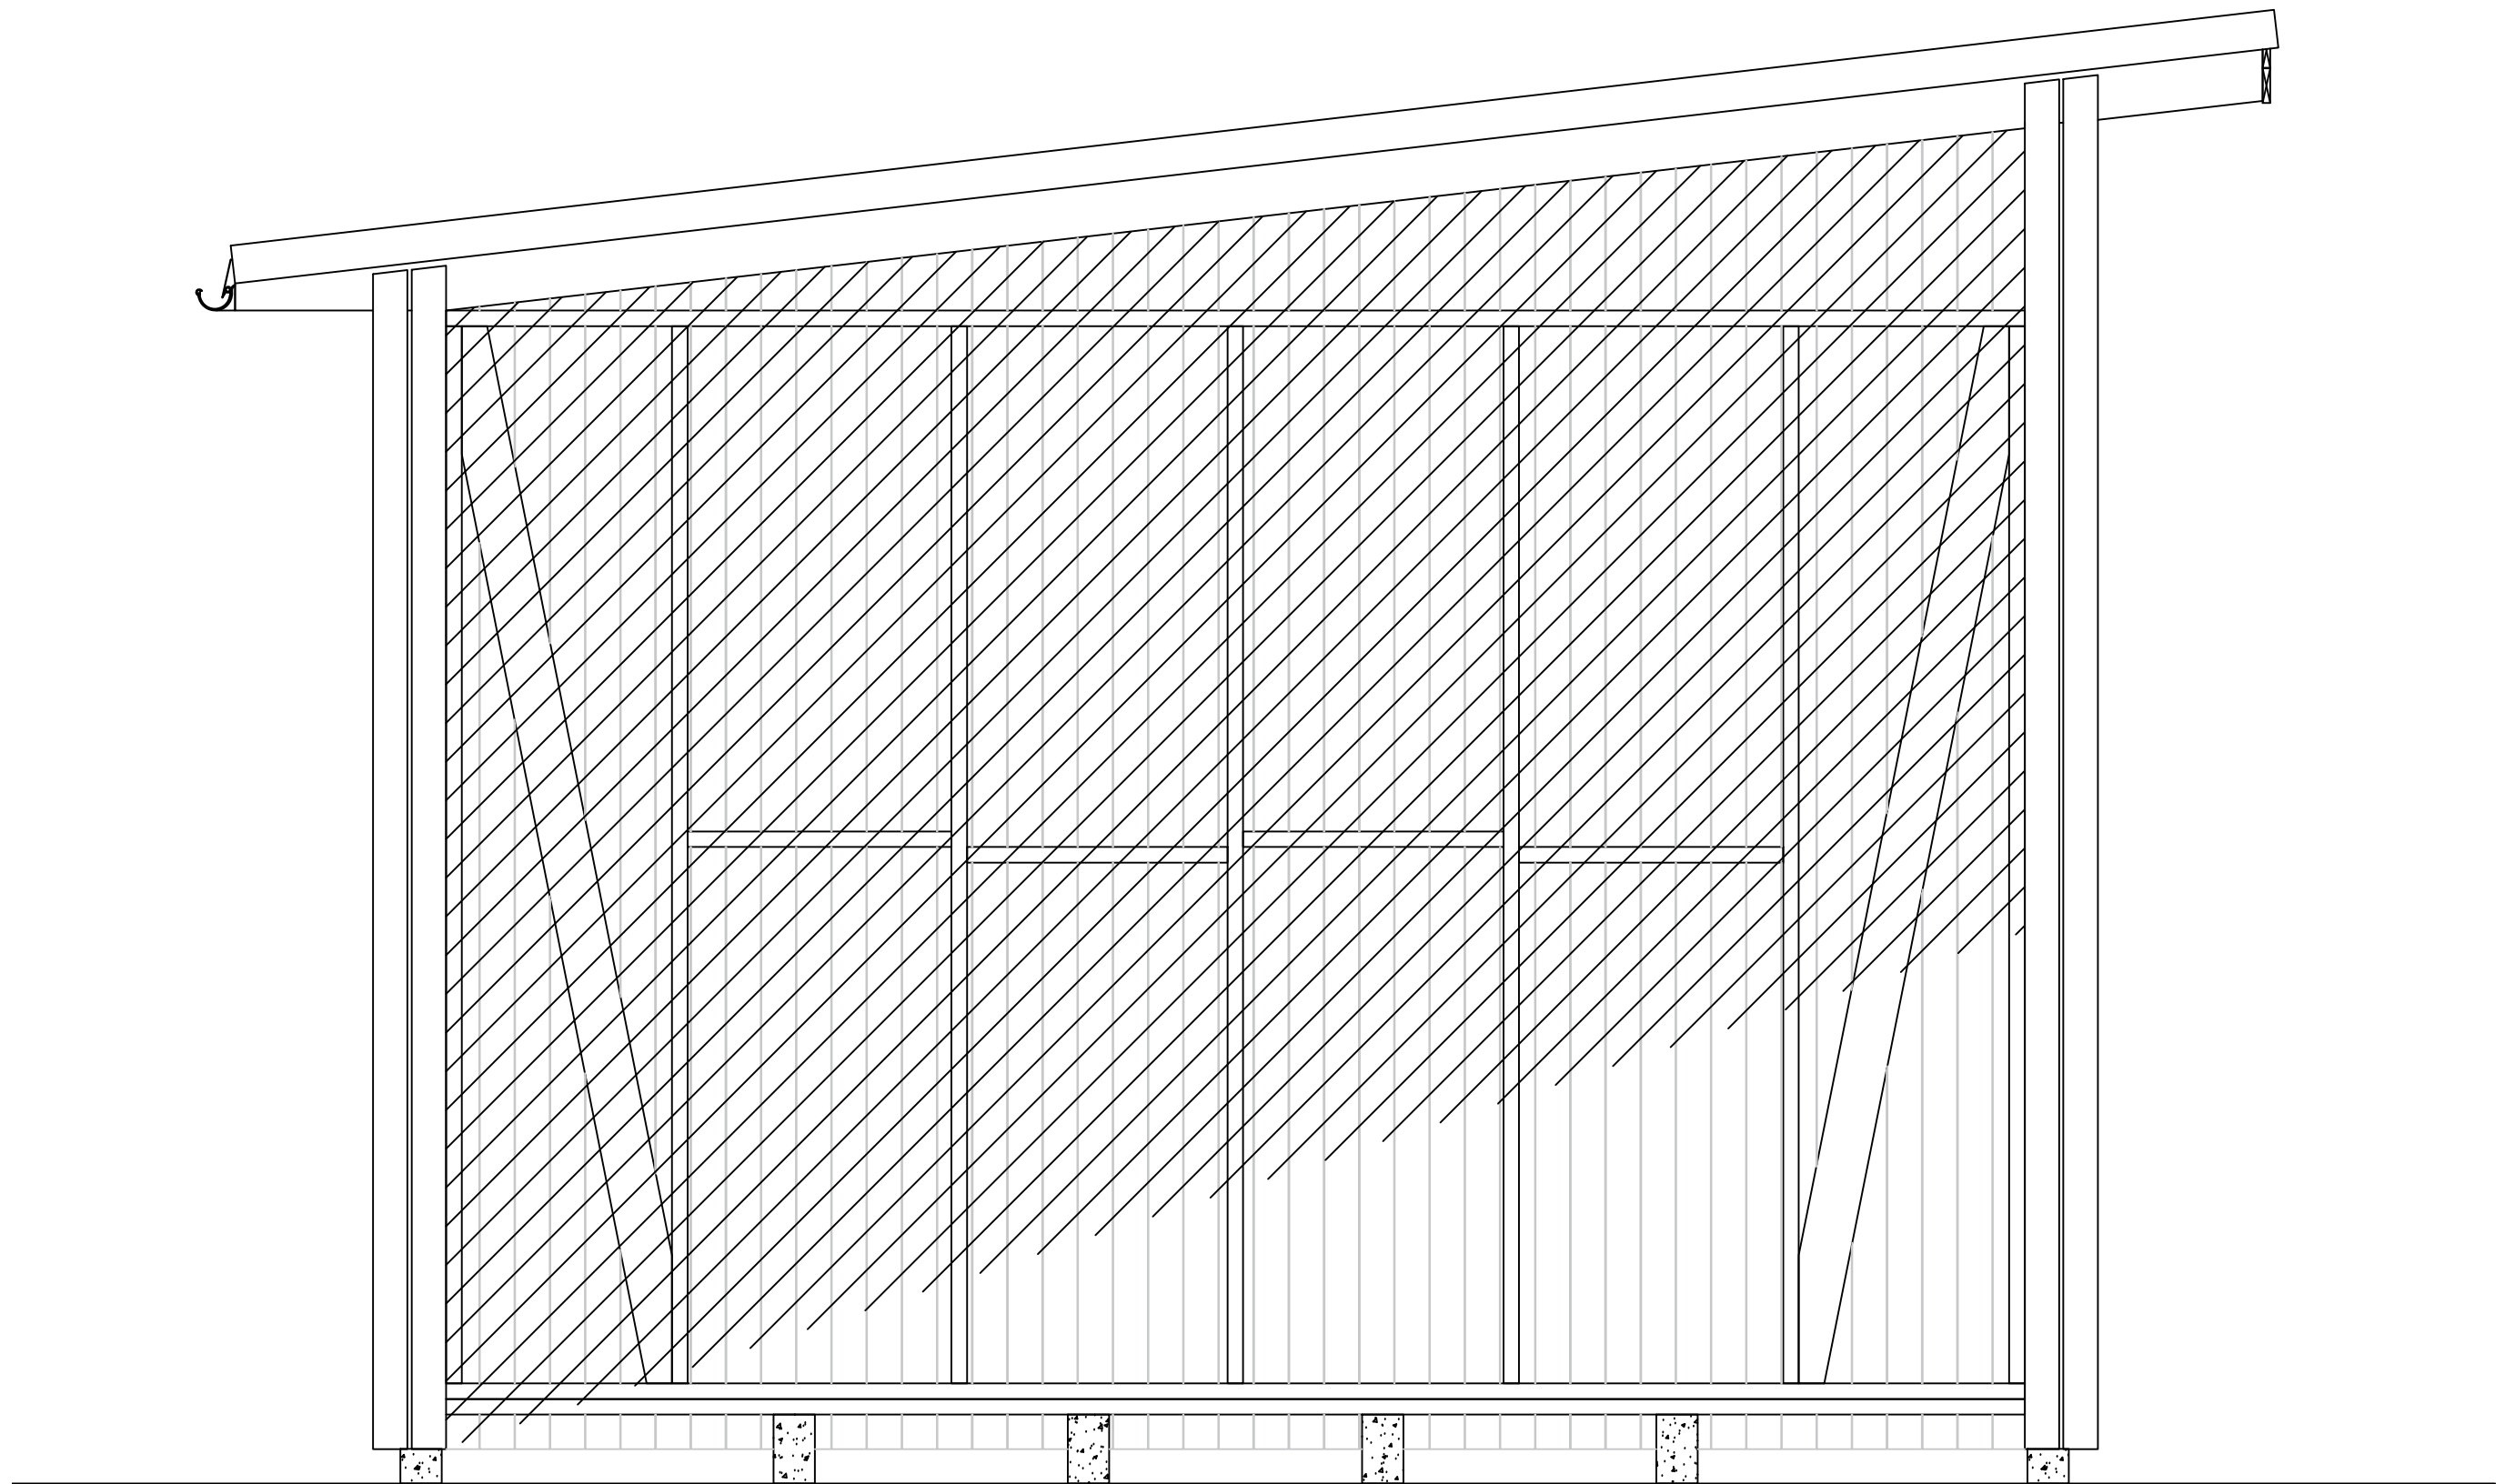

VAADE KÜLJELT