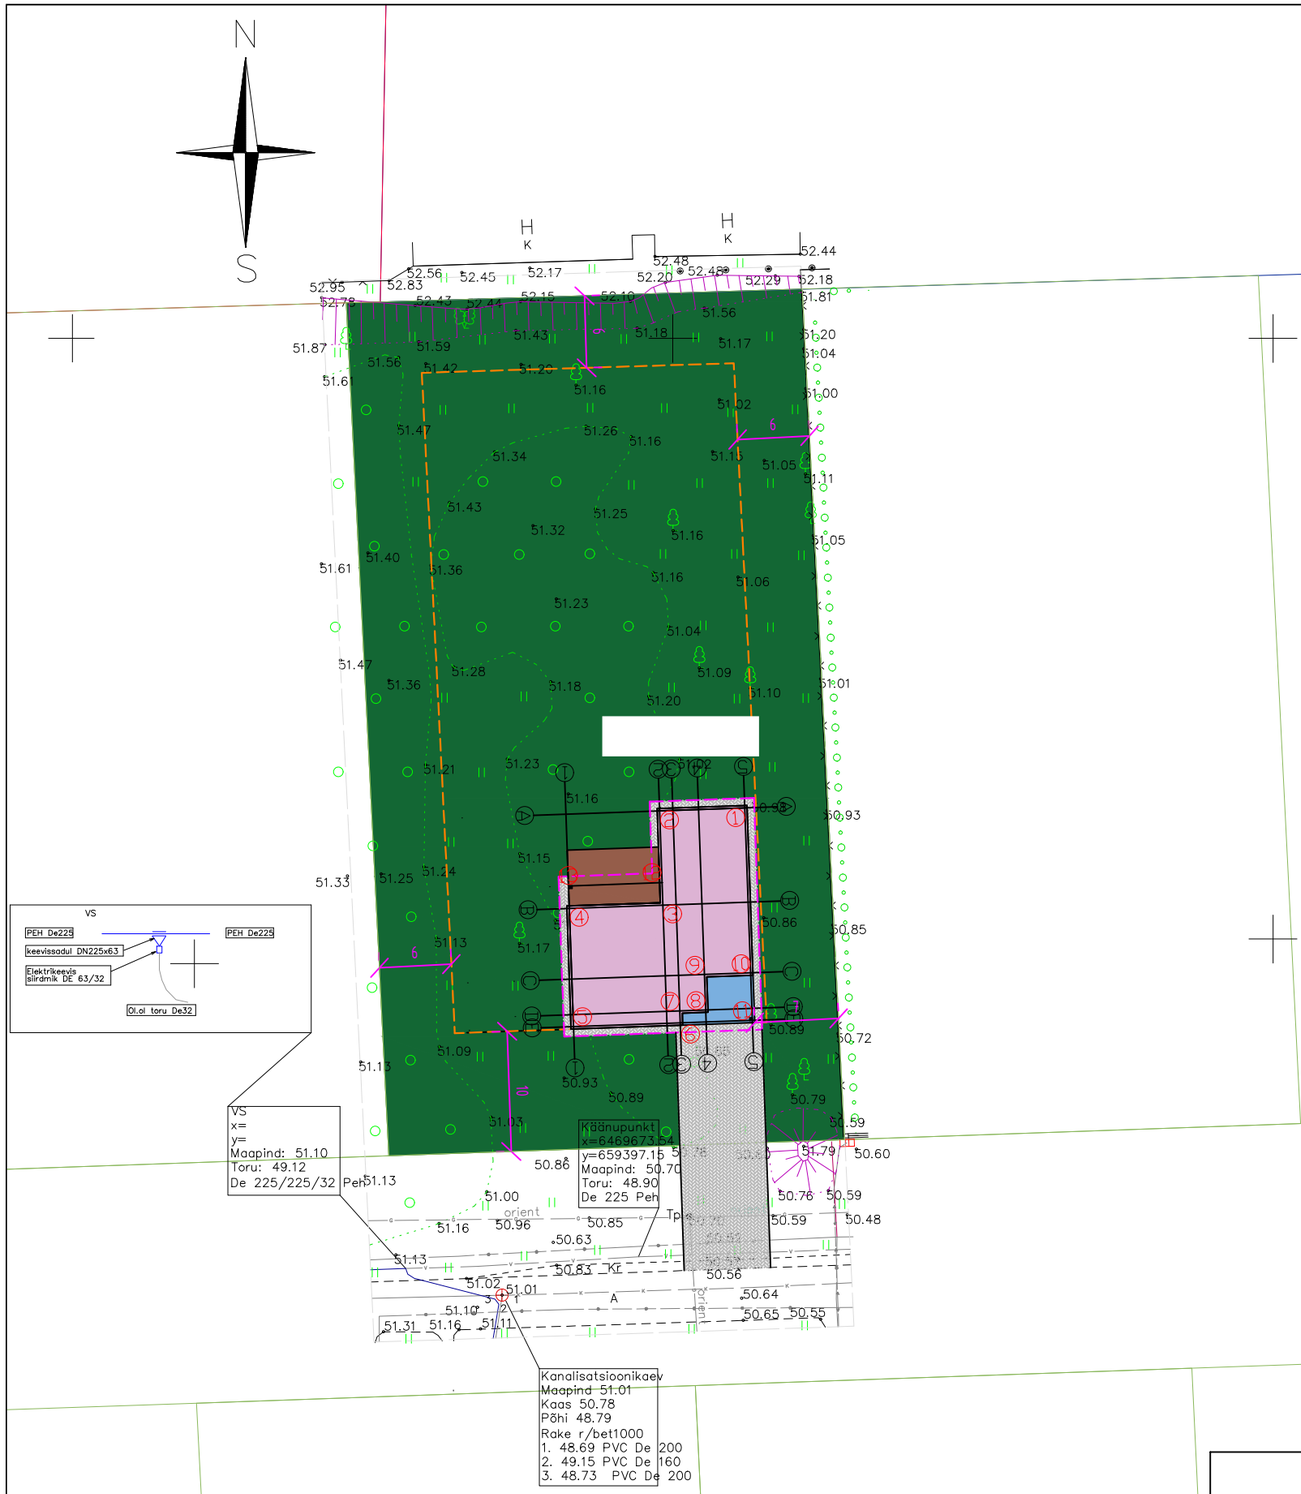

- Üksikelamu
- Varjualune
- Terrass
- Kivisillutis/betoonplaat/betoonpandus
- Haljasala
- Maaküttekontuuri rajamise ala
- P Parkimisplats kinnistul
- Prügikonteiner
- Sissepääs hoonesse
- Ligipääs krundile
- Ol. ol. (hall)/proj. elektri maakaabel
- Ol. ol. (hall)/proj. sidekaabel
- Ol. ol. (hall)/proj. kanalisatsioonitoru
- Ol. ol. (hall)/proj. veetoru
- Katastriüksuste piirid
- Katuse räästajoon
- Hoonestusala
- ① Telje tähis
- ① Hoone nurgapunkt
- 66.76 Olemasolev kõrgusmärk
- Olemasolev kõrghaljastus

KOORDINAATIDE TABEL

Jrk. nr.	X	Y
1		
2		
3		
4		
5		
6		
7		
8		
9		
10		
11		
12		
13		

Märkus: koordinaadid on arvestatud telgede ristumistkohast ja postide välisnurkadest.

TELLIJA / ESINDAJA						
TÖÖ NIMETUS: Üksikelamu ehitusprojekt						
AADRESS: Soinaste küla, Kambja vald, Tartumaa						
ALLKIRI: /allkirjastatud digitaalselt/	KUUPÄEV: 06.06.2025	JOONISE NIMETUS: Asendiplaan				
ALLKIRI: /allkirjastatud digitaalselt/	KUUPÄEV: 06.06.2025	PROJEKTI NR: EP 270525	JOONISE NR: 1	PROJEKTI STAADIUM: Eelprojekt	MÕÕTKAVA: 1:500	FORMAAT: A3