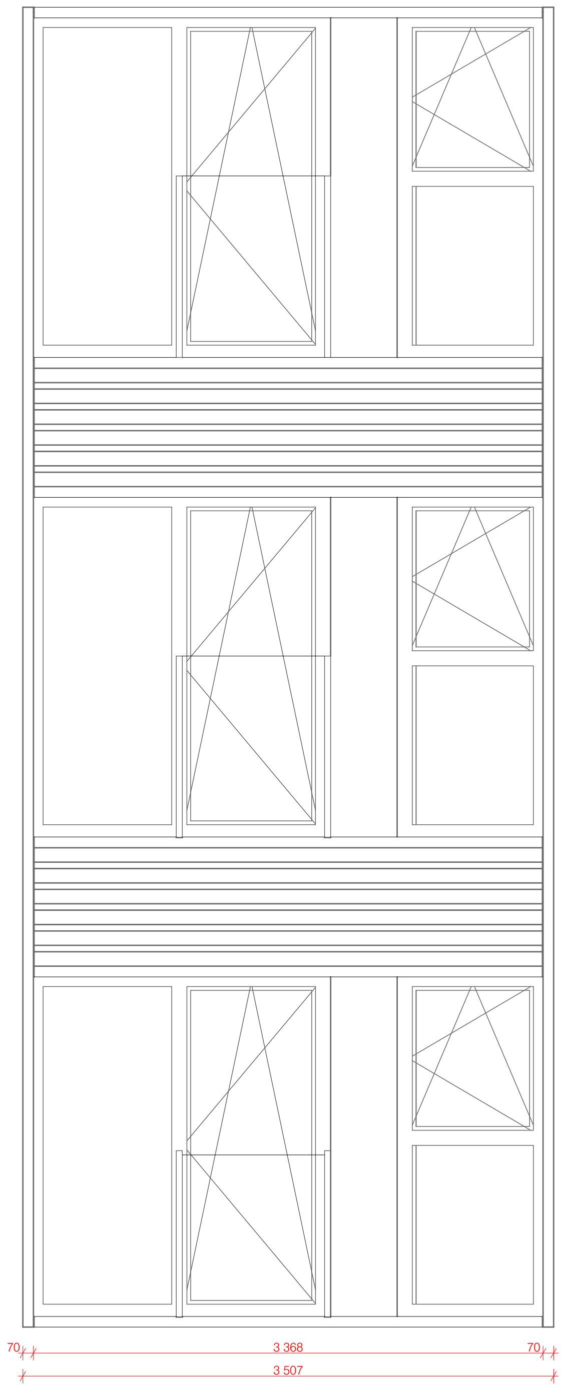
70
2 245
70
40 40 40 43 40
98 98 98 96 97 97
70
2 245
8 725
70
40 40 40 40 40
98 98 98 98 98 97
70
2 245
70
70
3 368
70
3 507

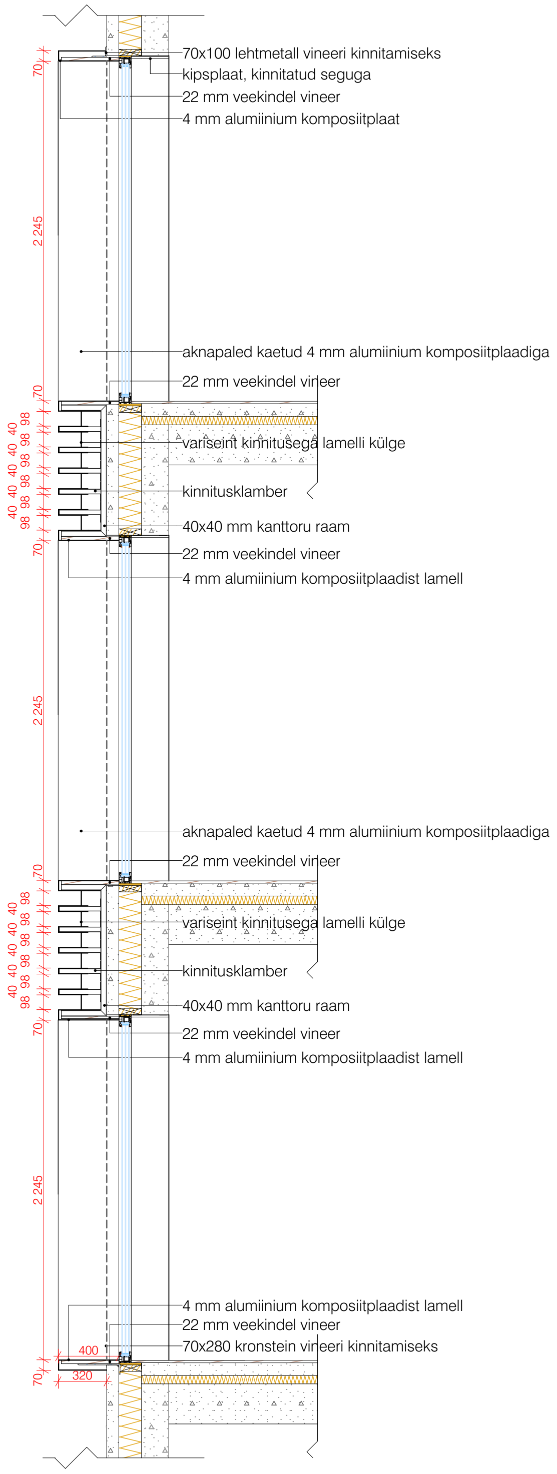
70x100 lehtmetall vineeri kinnitamiseks
kipsplaat, kinnitatud seguga
22 mm veekindel vineer
4 mm alumiinium komposiitplaat
aknapaled kaetud 4 mm alumiinium komposiitplaadiga
22 mm veekindel vineer
variseint kinnitusega lamelli külge
kinnitusklamber
40x40 mm kanttoru raam
22 mm veekindel vineer
4 mm alumiinium komposiitplaadist lamell
aknapaled kaetud 4 mm alumiinium komposiitplaadiga
22 mm veekindel vineer
variseint kinnitusega lamelli külge
kinnitusklamber
40x40 mm kanttoru raam
22 mm veekindel vineer
4 mm alumiinium komposiitplaadist lamell
4 mm alumiinium komposiitplaadist lamell
22 mm veekindel vineer
70x280 kronstein vineeri kinnitamiseks
400
320
70
2 245
70
2 245
70
2 245

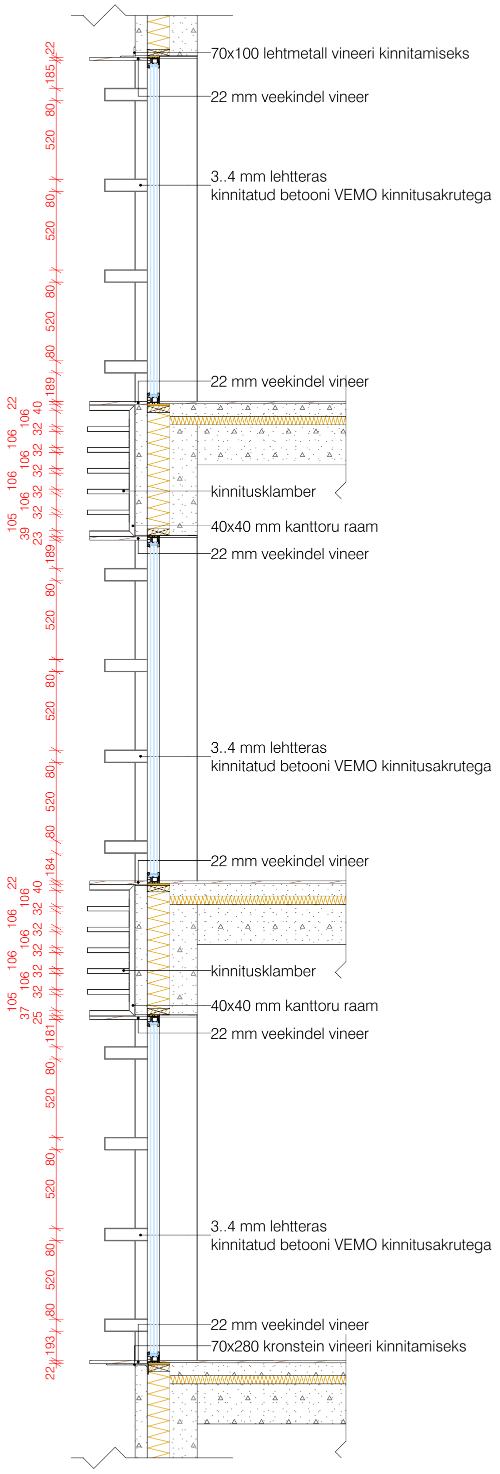
70x100 lehtmetall vineeri kinnitamiseks
22 mm veekindel vineer
3..4 mm lehtteras
kinnitatud betooni VEMO kinnitusakrutega
22 mm veekindel vineer
kinnitusklamber
40x40 mm kanttoru raam
22 mm veekindel vineer
3..4 mm lehtteras
kinnitatud betooni VEMO kinnitusakrutega
22 mm veekindel vineer
kinnitusklamber
40x40 mm kanttoru raam
22 mm veekindel vineer
3..4 mm lehtteras
kinnitatud betooni VEMO kinnitusakrutega
22 mm veekindel vineer
70x280 kronstein vineeri kinnitamiseks
22
185
80
520
189
105
39
23

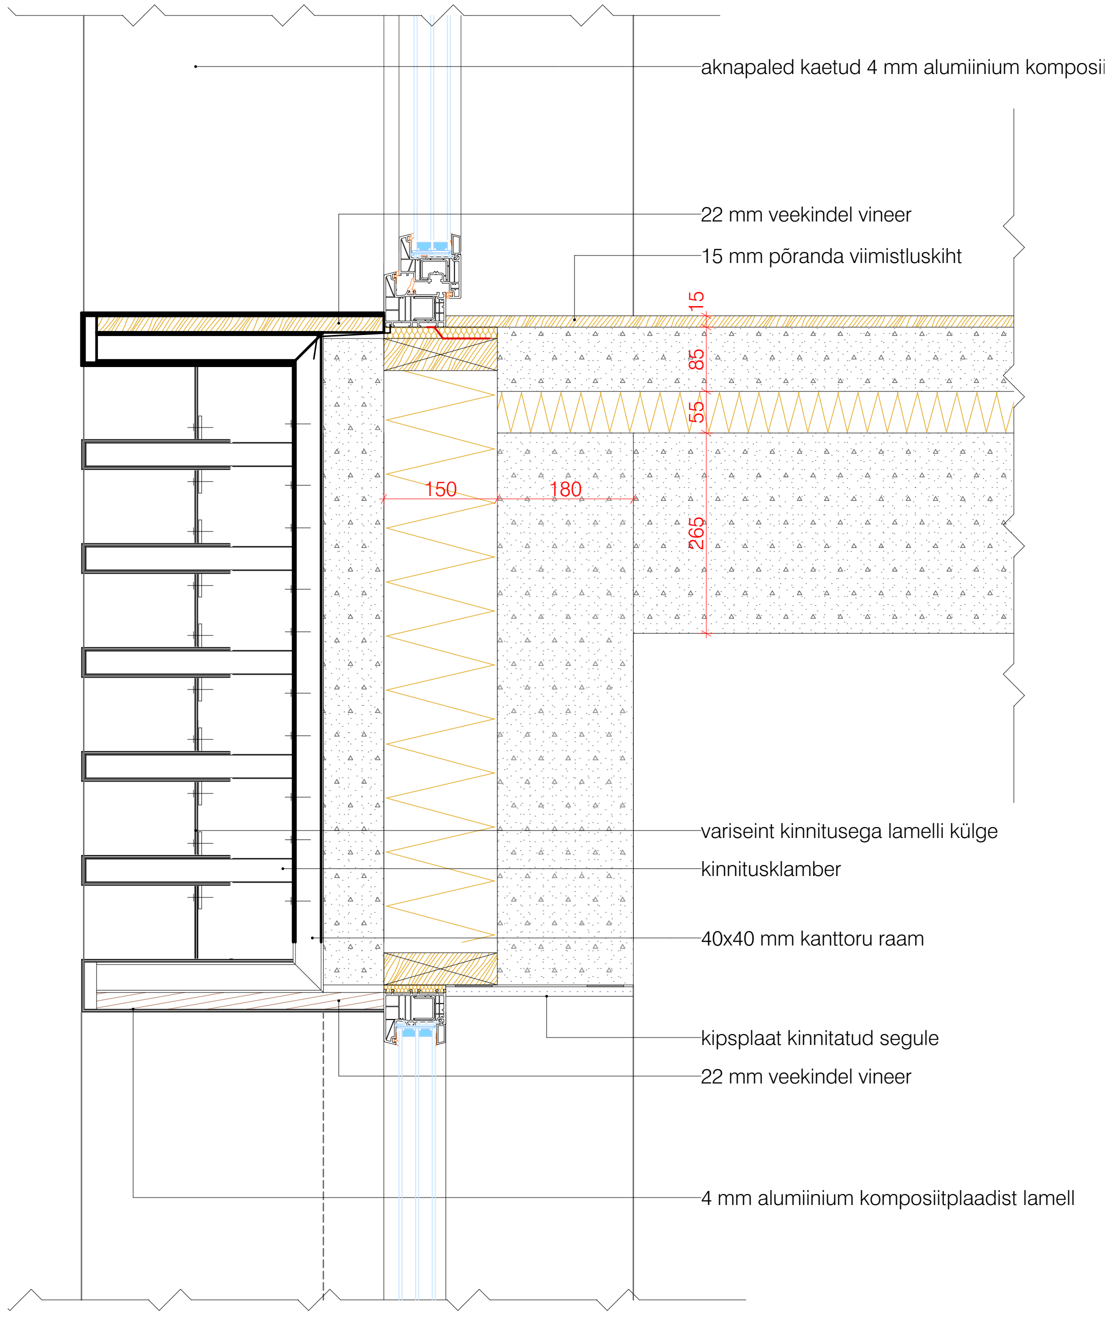
aknapaled kaetud 4 mm alumiinium komposii
22 mm veekindel vineer
15 mm põranda viimistluskiht
15
85
55
150
180
265
variseint kinnitusega lamelli külge
kinnitusklamber
40x40 mm kanttoru raam
kipsplaat kinnitatud segule
22 mm veekindel vineer
4 mm alumiinium komposiitplaadist lamell

MÄRKUSED:

01. Arhitektuur-ehitusliku projekteerimistööde aluseks on võetud Tellija poolne lähteülesanne.
02. Ehitustööd peavad toimuma arhitektuur-ehitusliku tööprojekti järgi.
03. Arhitektuur-ehitusliku osa projekti käsitleda ehitamisel koos EK-osa (ehituskonstruktiivse osa) ning eriosade projektidega - VV-osa (välistehnovõrkude osa), VP-osa (vertikaalplaneerimise osa), VK-osa (veevarustuse ja kanalisatsiooni osa), KV-osa (küttesüsteemide ja ventilatsiooni osa), EL-osa (elektrotehniline osa), EN-osa (nõrkvoolu ja automaatika osa), ja siseviimistlustabeliga / -plaaniga ja / või sisekujundusprojektiga
04. Käesolev joonis tühistab kõik sama joonisenumbriga varasema kuupäeva joonised.
05. Vastuolu ilmnemisel käesoleva joonise ning arhitektuurse, sisearhitektuurse või mistahes muu projekti osa jooniste, spetsifikatsioonide või seletuskirja vahel tuleb koheselt teavitada projekteerijat või projektijuhti.
06. Kõik mõõdud kontrollida koha peal konkreetses ehitussituatsioonis.

töö nimetus
ÄRIPINDADEGA KORTERELAMU
joonise nimetus
FASSAADIPLEKID
lepingu nr. 14/2016/2018
joonise nr. 08.04
litsentsi nr. EP10024881-0001
staadium PP
osa ARH
mõõt: M 1:50,
kuupäev 07/12/2020