
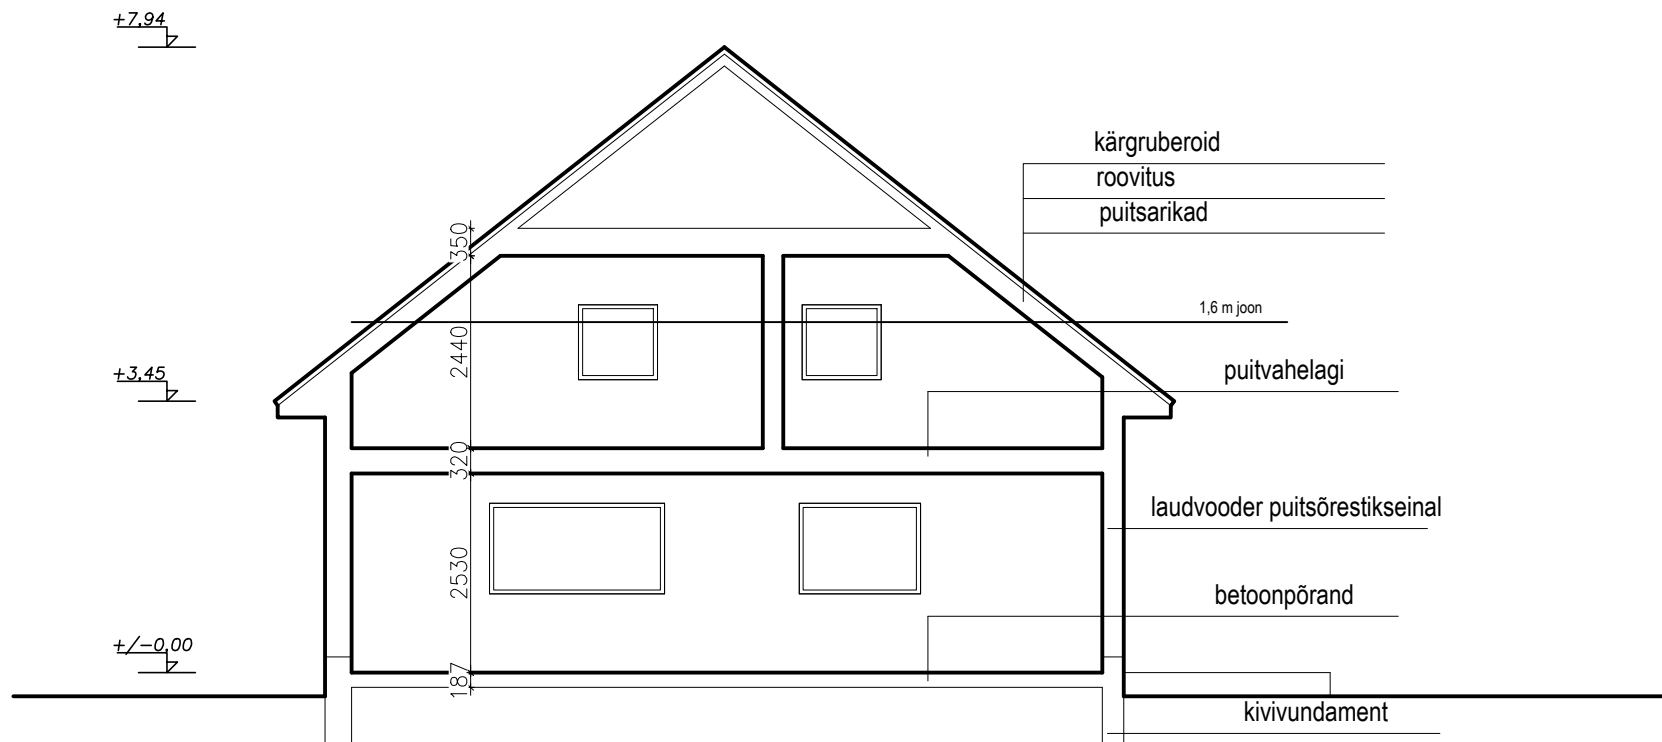
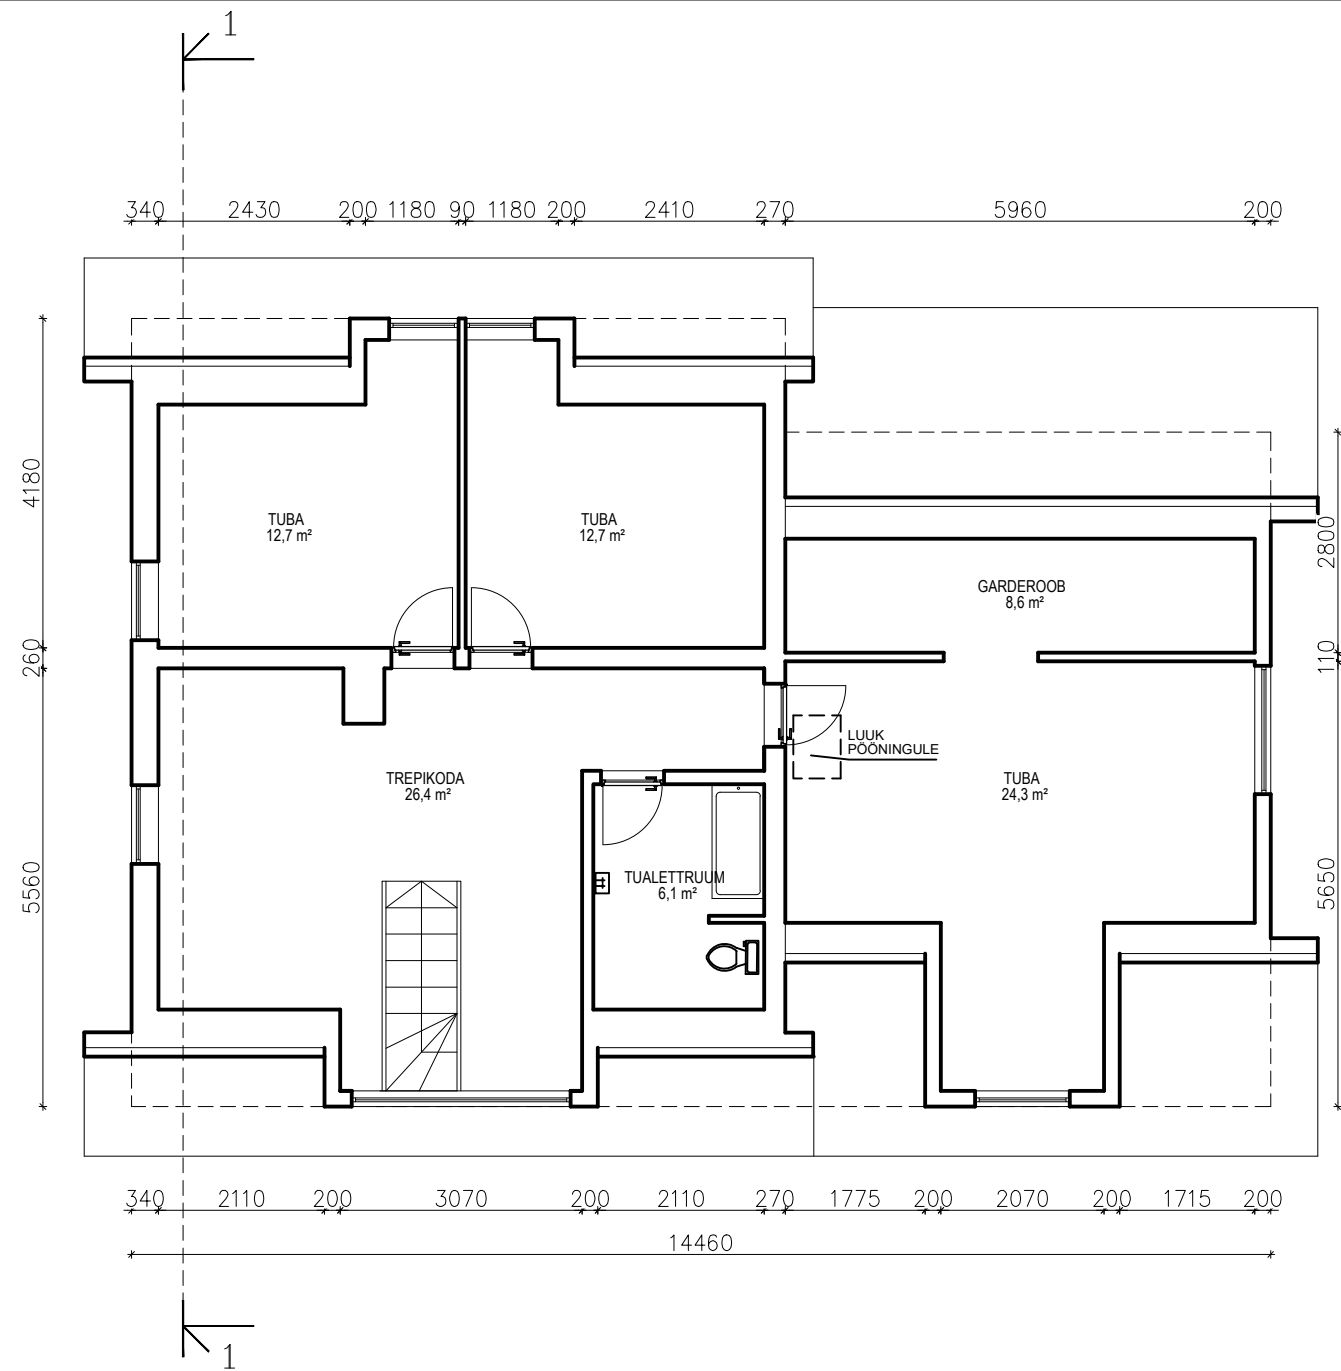


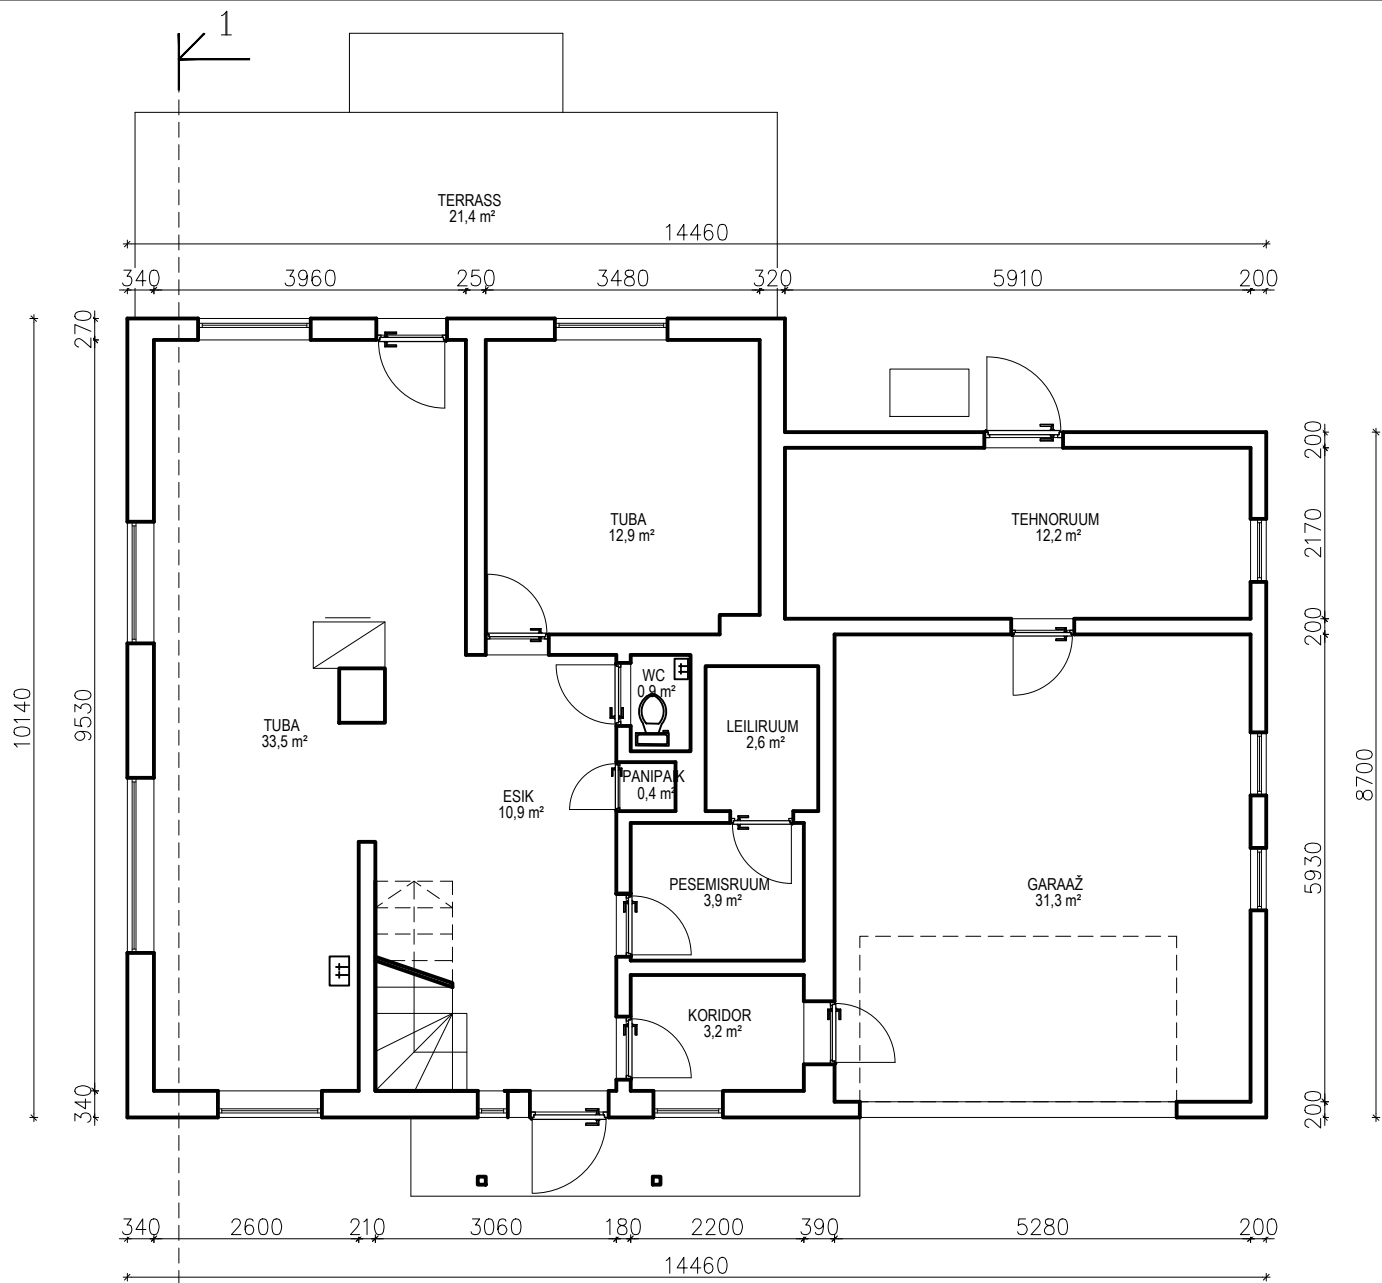

|          |                                                |  |  |           |         |
|----------|------------------------------------------------|--|--|-----------|---------|
| TELLIJA: |                                                |  |  | TÖÖ NR.:  | 25_26   |
| TÖÖ:     | Harku vald Türi küla aiamaja mõõdistusjoonised |  |  |           |         |
| JOONIS:  | PLAANID JA LÕIGE                               |  |  | LEHT:     | 2       |
| KOOSTAS: |                                                |  |  | STAADIUM: | TJ      |
|          |                                                |  |  | LEHTI:    | 3       |
|          |                                                |  |  | MOOT:     | 1:100   |
|          |                                                |  |  | KUUPÄEV:  | 05.2025 |