


## KELDRIPLAAN

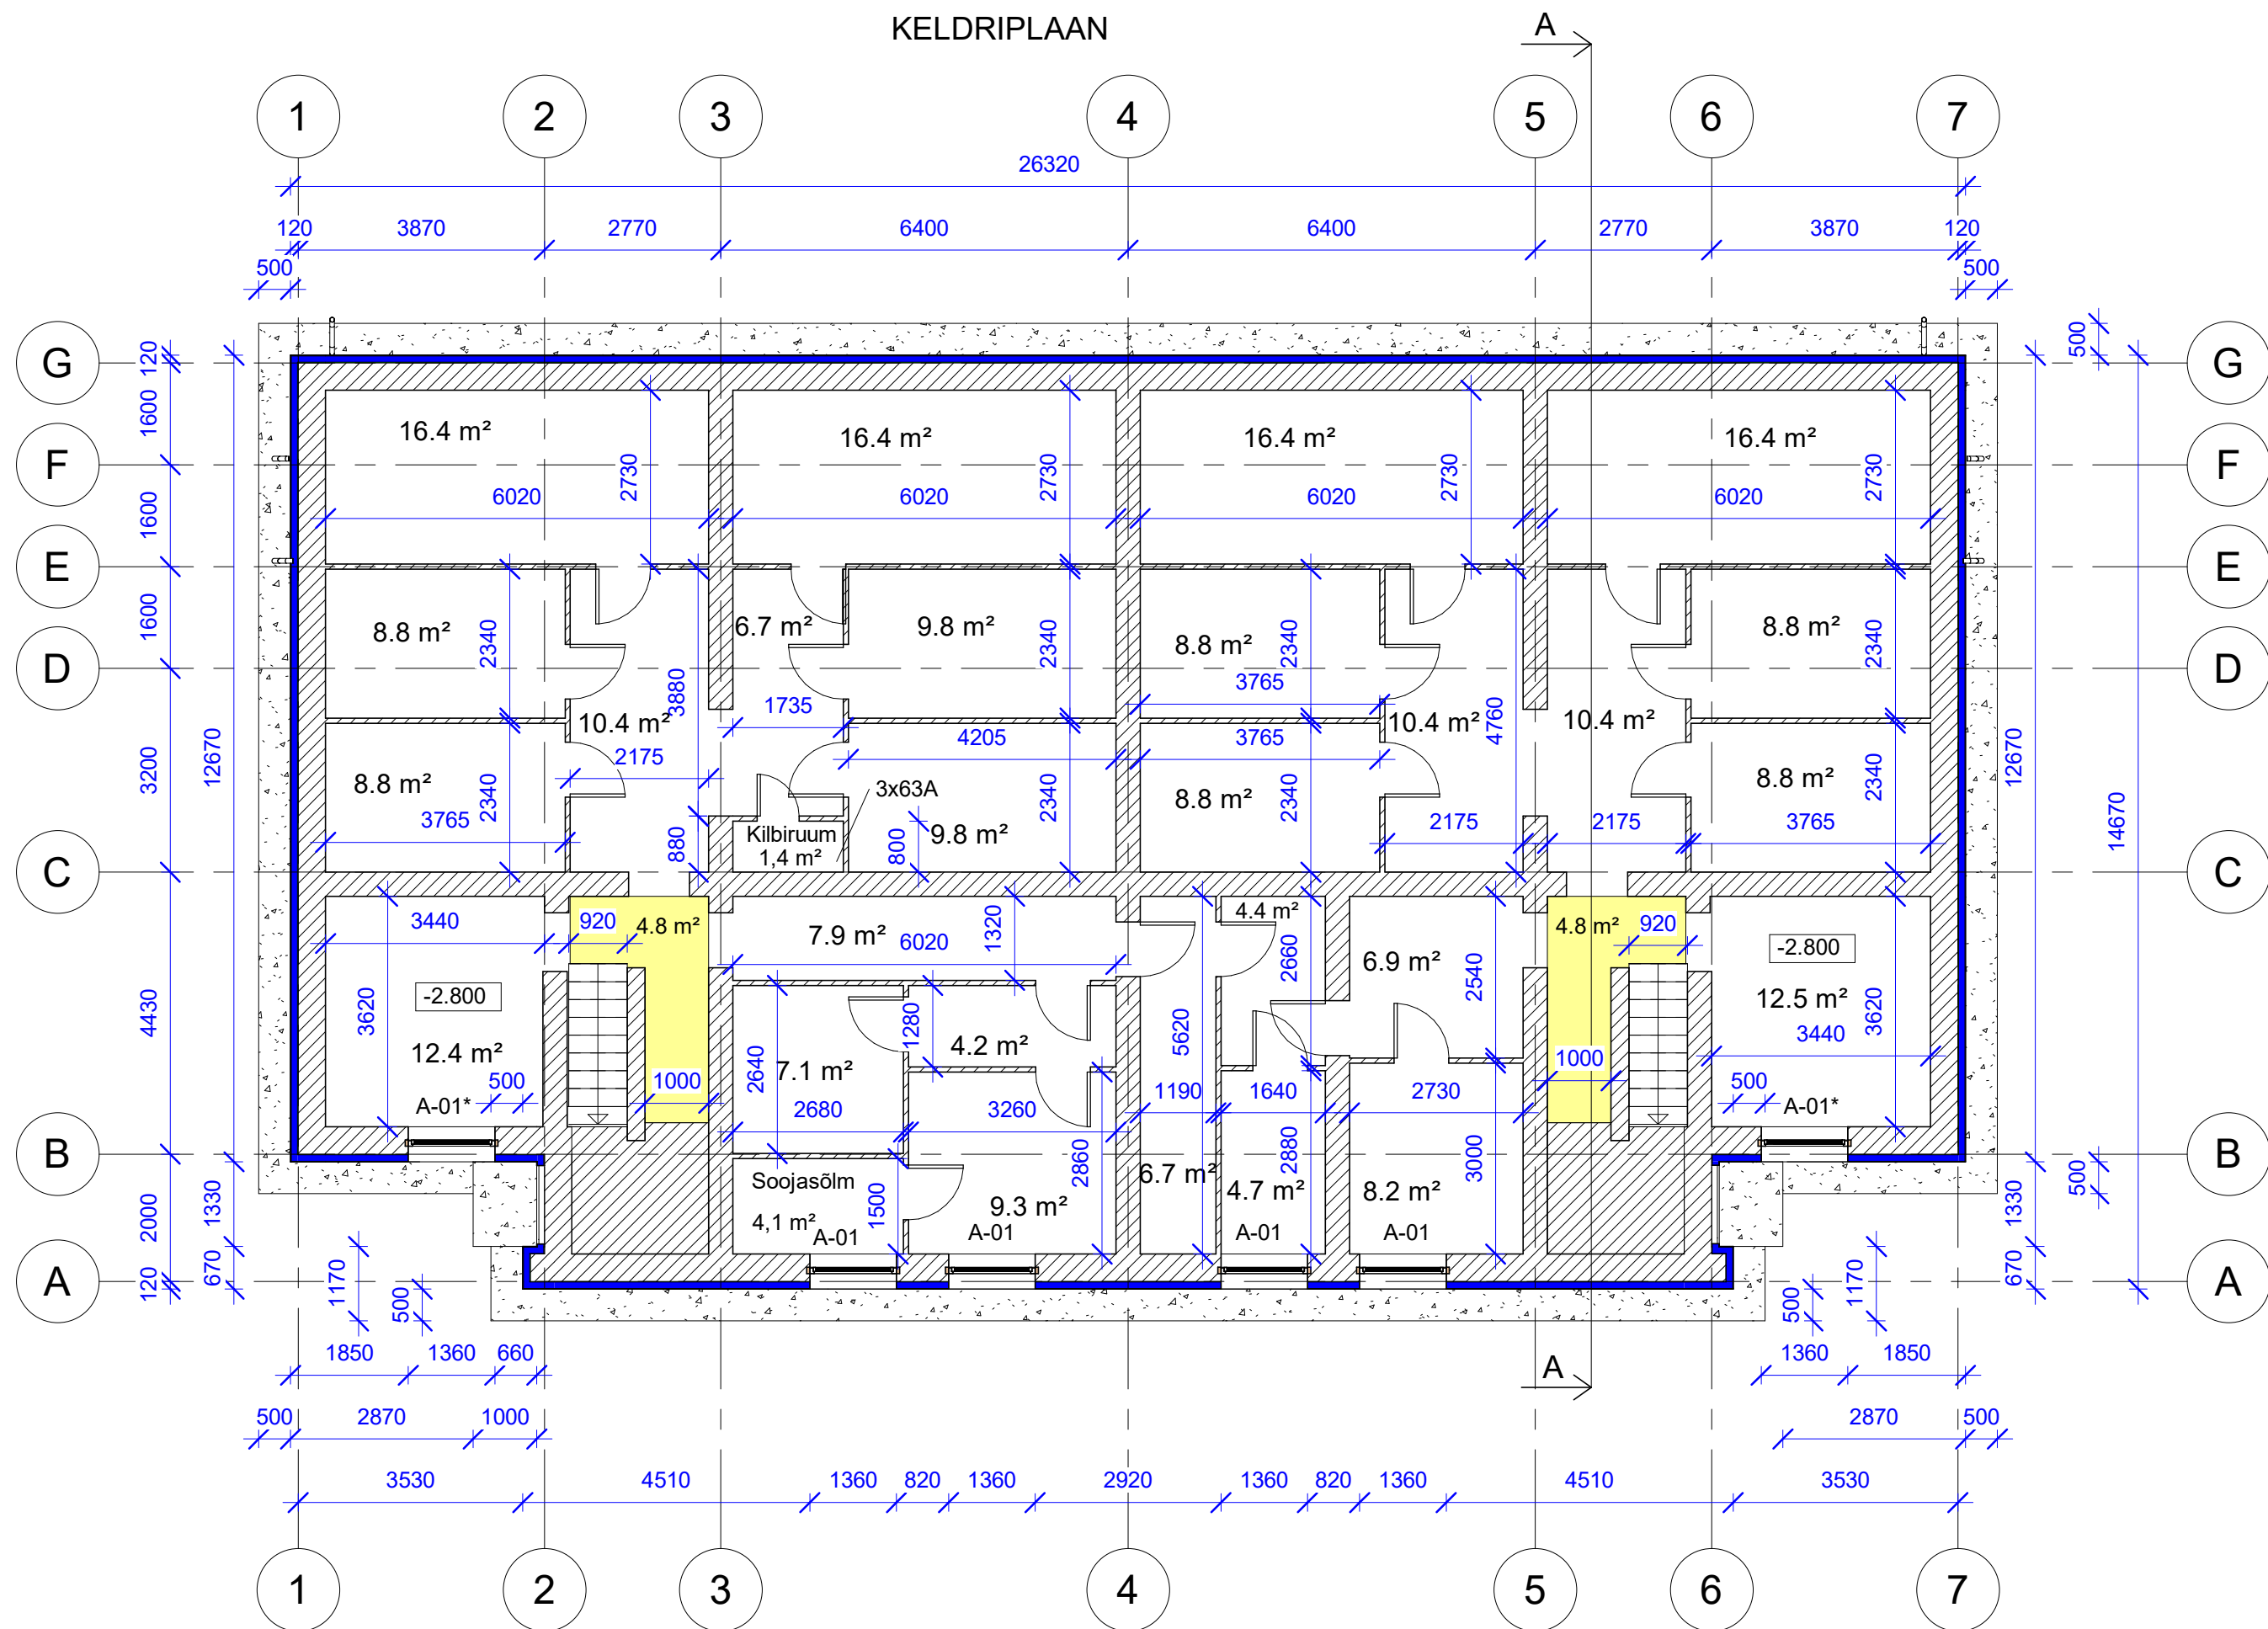

## Tingmärgid:

- Ol. ol. konstruktsioon
- Raudbetoonist sillutisriba XF3
- EPS 120 100mm või samaväärne
- A-01 - Avatäidete tähis
- \* - Suitsueemaldusava tähis

Suletud netopind: 280,1m<sup>2</sup>  
Millest tehnpind: 5,5m<sup>2</sup>

## MÄRKUSED:

1. Kõiki projektis esitatud materjale on lubatud asendada samaväärsetega.
2. Kõik mõõdud täpsustada objektil.
3. Kõikide toodete paigaldamisel tuleb lähtuda paigaldusjuhenditest ning materjalide tootjate soovist/ettekirjutustest.