


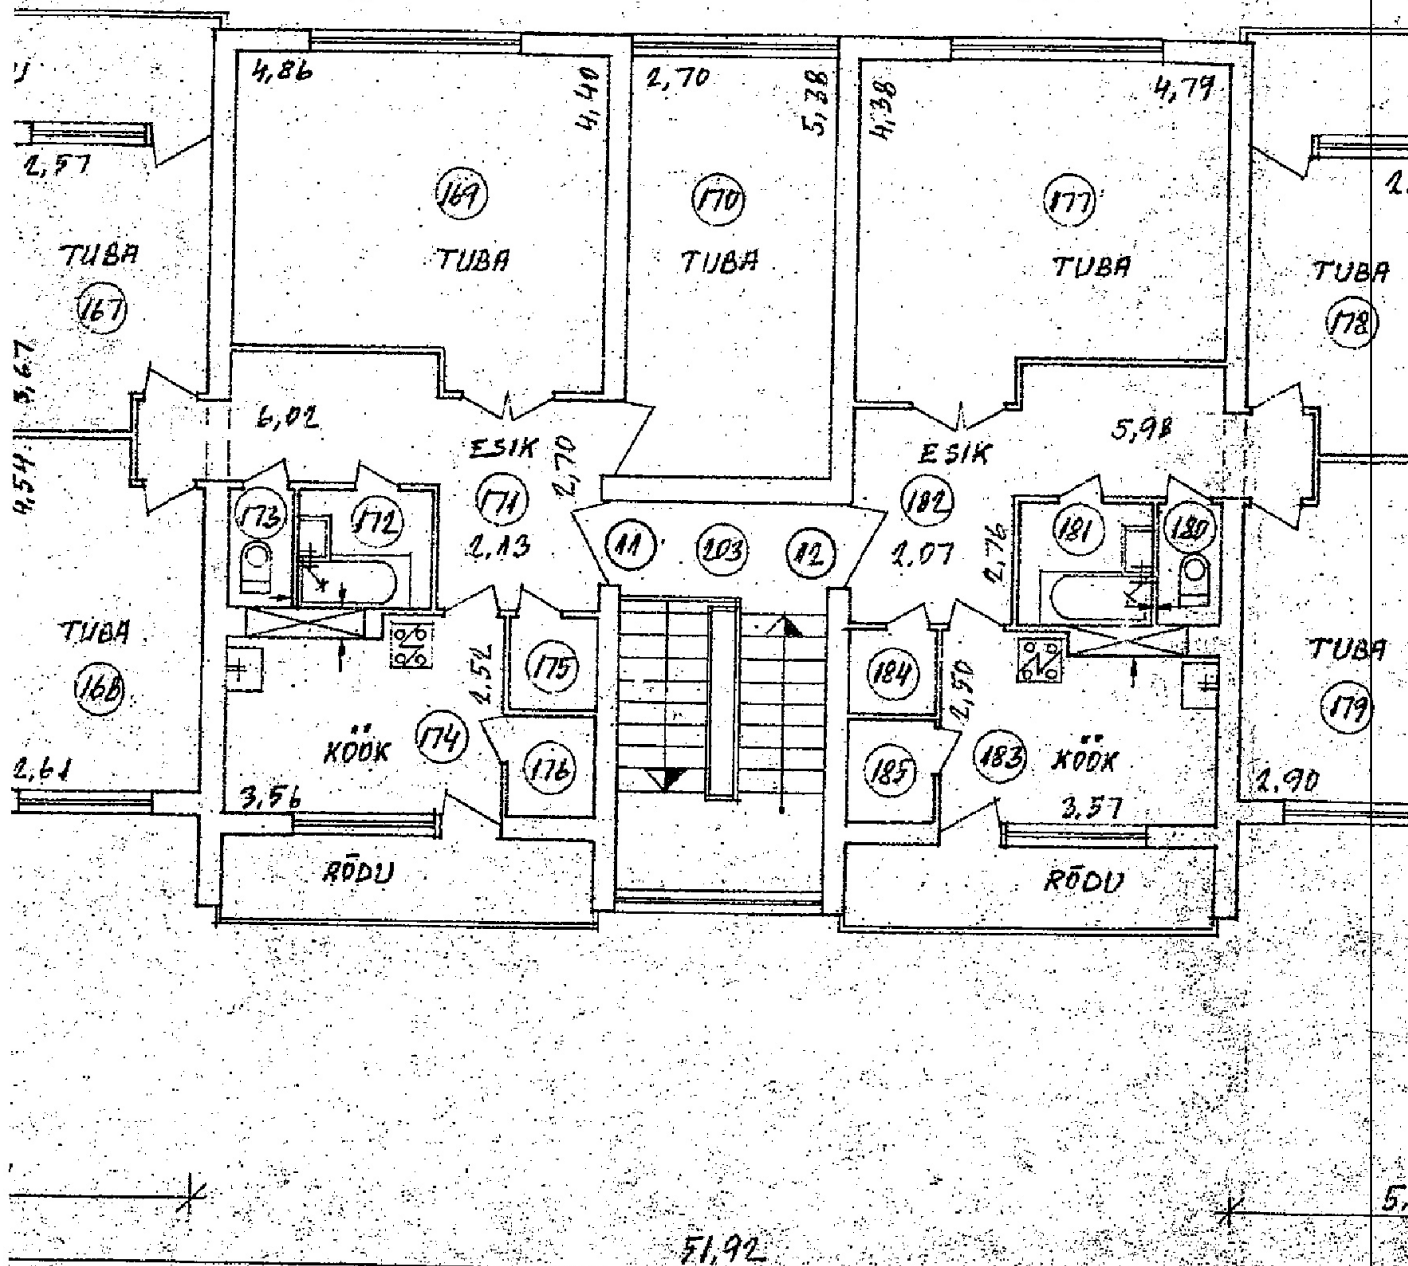

			OBJEKT:		KORTERI REKONSTRUEERIMINE
			Aadress:		KILINGI-NÕMME, SAARDE VALD
			Telliju:		
JOONESTAS:	KUUPÄEV:	JOONISE NIMI:	STAADIUM:	MÕÖTKAVA:	
	3.03.2025	KOLMANDA KORRUSE INVENTARISEERIMISE JOONIS	EP	1:50	
VASTUTAV SPETSIALIST:			REV:	JOONISE NR:	
				EK-5-02	