


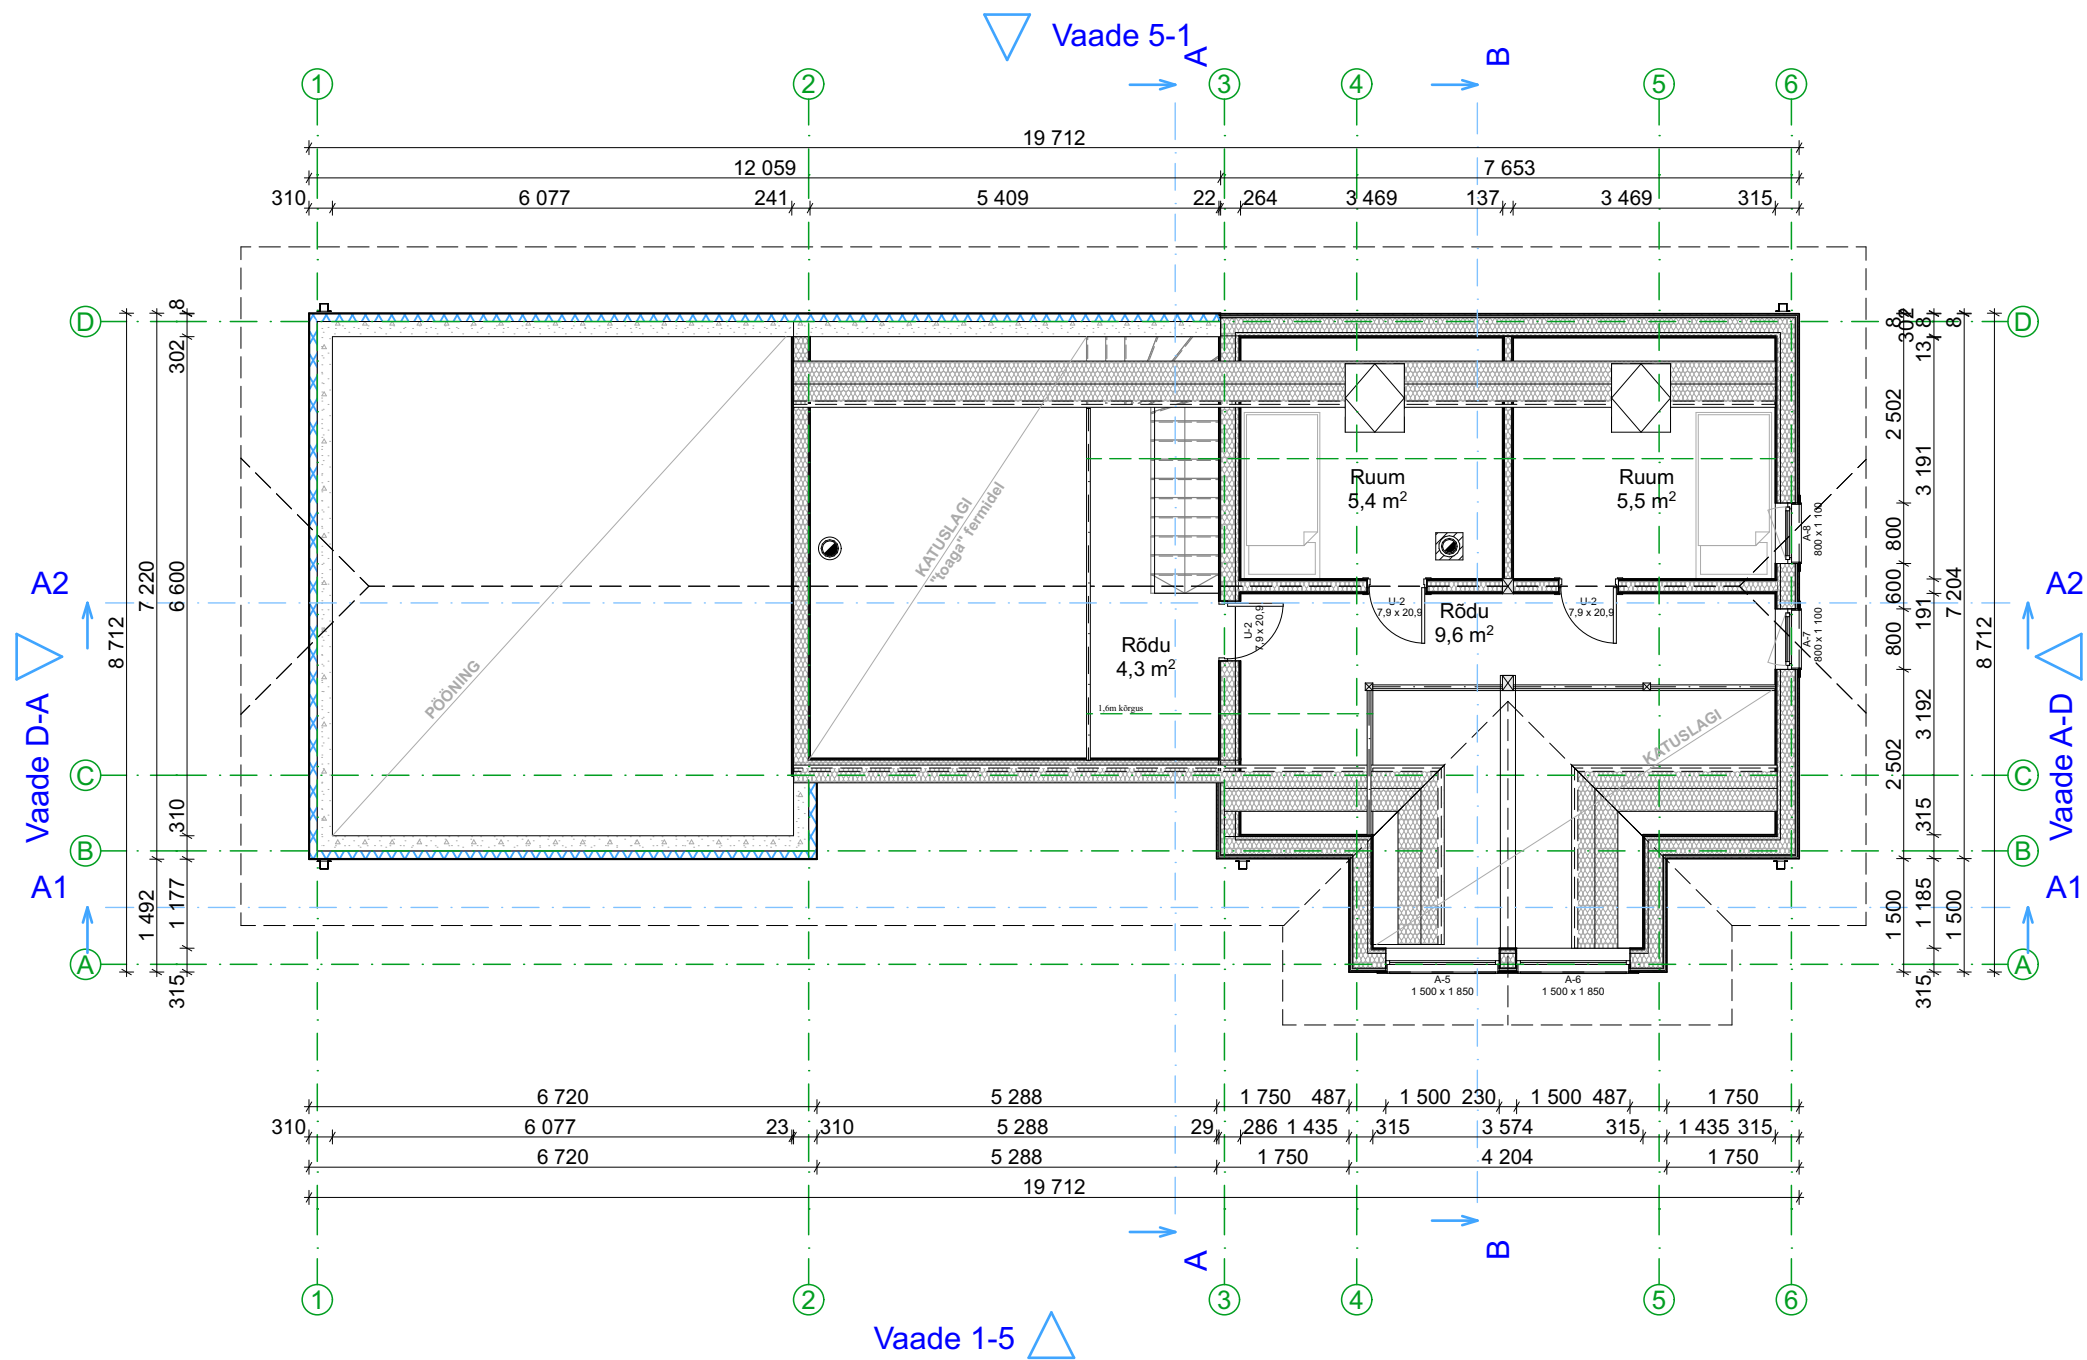

Elamu II korrus	
Rõdu	4,3 m²
Rõdu	9,6 m²
Ruum	5,4 m²
Ruum	5,5 m²
Elamu IIK kokku	24,8 m²
Elamu kokku	144,4 m²

- Märkused:**
1. Teostada arvutused kasutus- ja kandepiiriseisundis
 2. Kõik tooted paigaldada vastavalt tootja paigaldusjuhendile
 3. Ehitamisel jälgida ehitamise head tava
 4. Niisketes ruumides kaitsta seinakonstruktsioone niiskustõkkega
 5. Kriitilistemale sõlmedele vajadusel koostada konstruktiivne joonis

Käesolev joonis on lahutamatu osa projektist.
Joonis kehtib üksnes kogu projektkausa kontekstis, kaasa arvatud projekti seletuskiri.

Märkused:
- Käesolev joonis on arhitektuurne põhimõtteline lahendus; Dimensioonid, kinnitused, materjalid ja nende füüsikalised omadused kontrollida üle koostöös konstruktoriga;
-Teostatud tööde kvaliteet peab vastama RYL 2000 JA RYL 2002 vastavatele nõuetele;
-Vastuolude korral jooniste või jooniste ja seletuskirja vahel pöörduda õige lahenduse saamiseks arhitekti poole.