





1:100 Fasade Nord





1:100 Fasade Vest

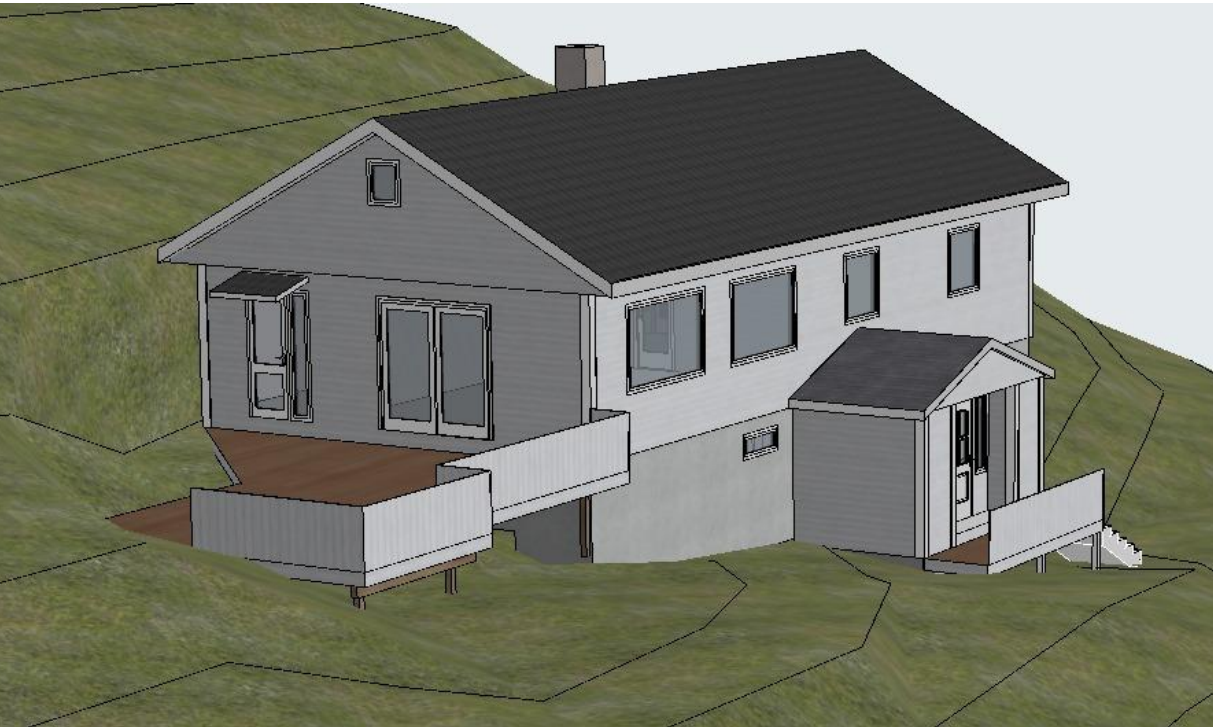

						Tegning	Prosjektnr..	Dato opprettet	Gnr./Bnr.	Mål:	Tegningsnr..
						Fasade Nord og Vest	2024017	03.05.2024	20/345	1:100,	A40-01
						Påbygg, tilbygg og murer				1:194,472	
						Øvre Kråkenes 223	Fase.	Sign.	Follesø Byggkonsulent		Rev. ID
						5152 Bønes	Søknad	TF	T: 465 49 376 E: torbjorn@follesobyggkonsulent.no		
Rev	Nr	Beskrivelse	Dato	Sign	Kontr						

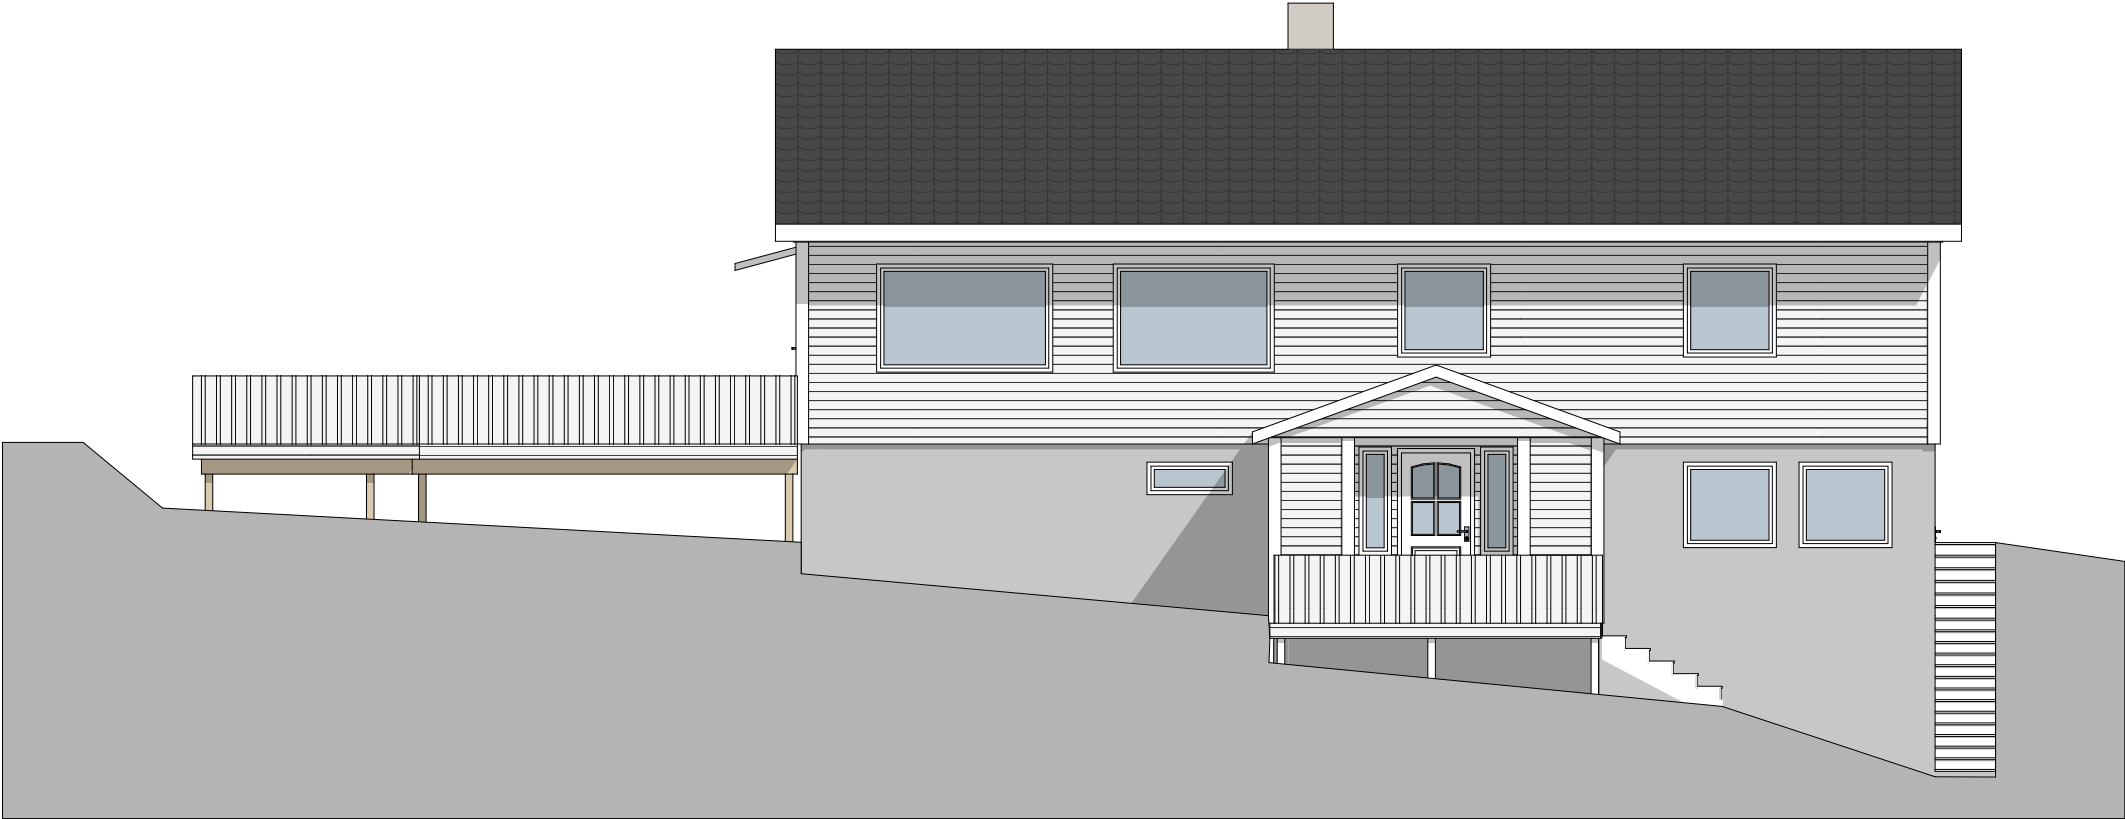

1:100 Fasade Sør

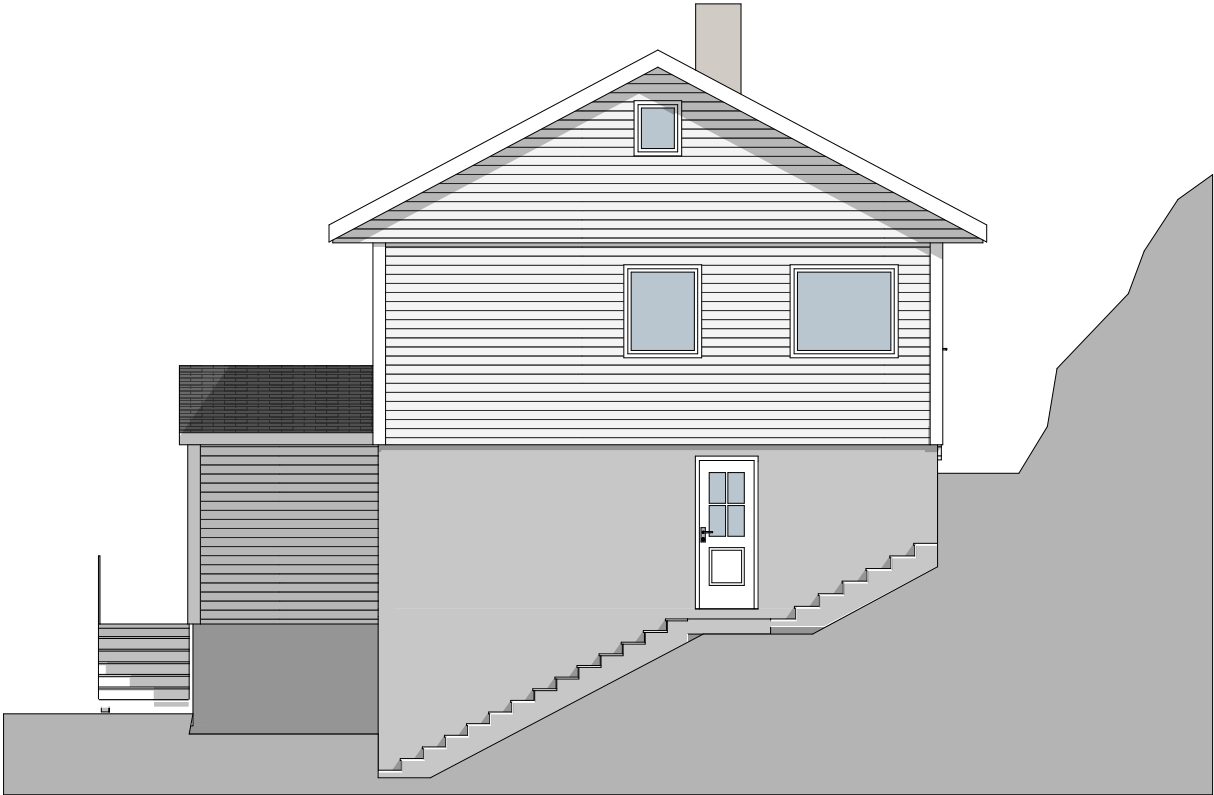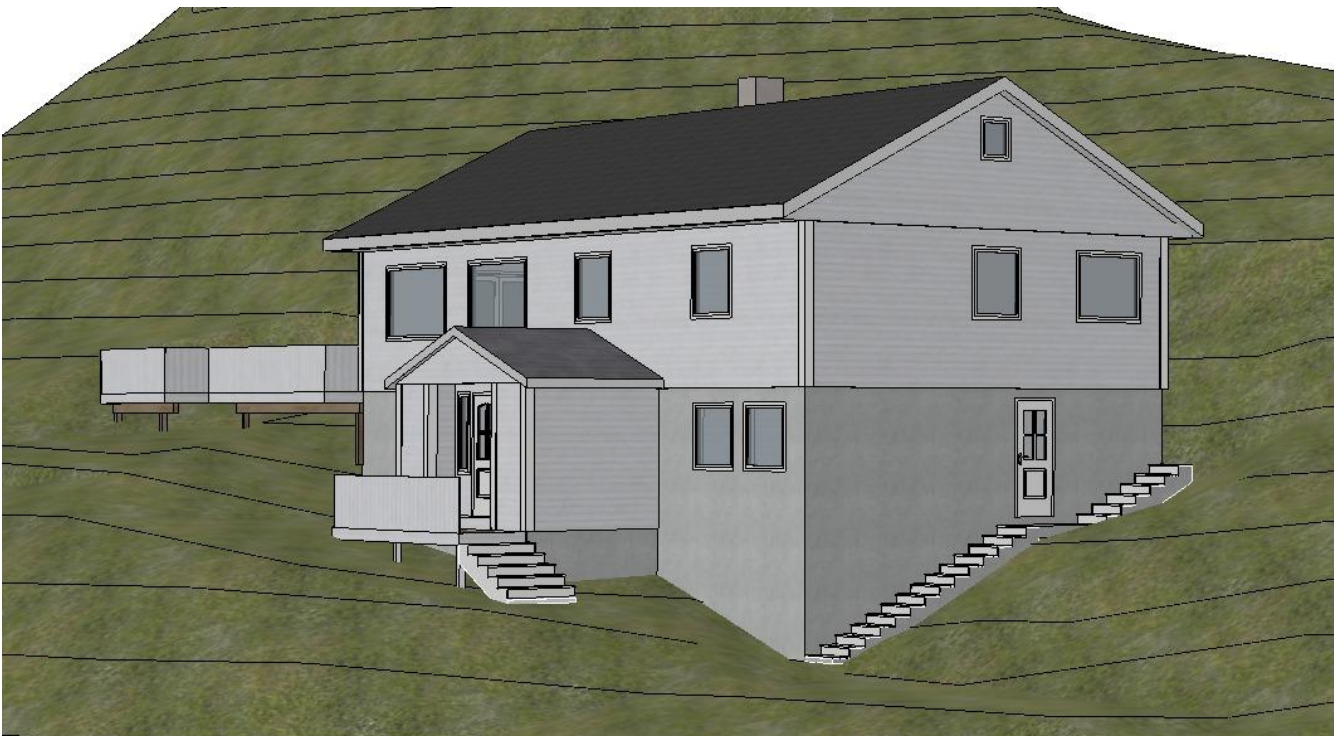

1:100 Fasade Øst

Rev	Nr	Beskrivelse	Dato	Sign	Kontr

Tegning
Fasade Sør og Øst
Påbygg, tilbygg og murer
Øvre Kråkenes 223
5152 Bønes

Prosjektnr..
2024017
Fase.
Søknad

Dato opprettet
03.05.2024
Sign.
TF

Gnr./Bnr.
20/345
Follesø Byggkonsulent
T: 465 49 376
E: torbjorn@follesobyggkonsulent.no

Mål:
1:100,
1:212,085
SENTRALT GODKJENT
FOLLESØ

Tegningsnr..
A40-02
Rev. ID