


	tellija		objekt ÜKSIKELAMU, Saku, Üksnurme,			
	arhitekt		joonis VAADE KAGUST			
	töö1703	staadEP	joonisAR-6-02	mõõt1/100	kuup09.01.2018	

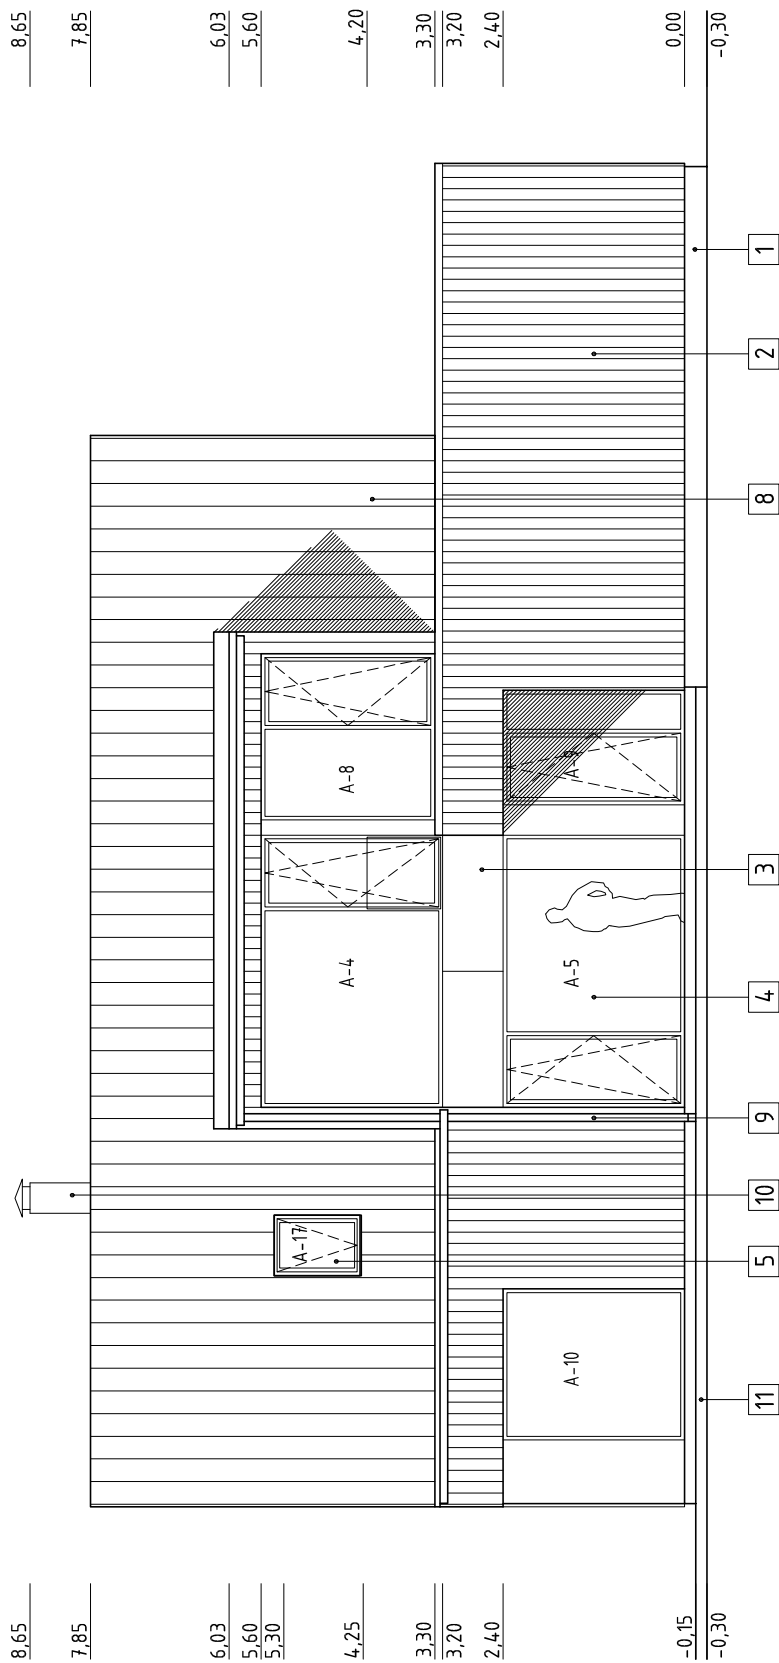

FASSAADIDE VIIMISTLUS

- 1 – KROHVITUD SOKKEL, TOON: Tikkurila Facade 4984 – HALL
- 2 – VERTIKAALSE JAOTUSEGA PUITLAUDIS, TOON: TIKKURILA KOLORIX 3164 – MUST
- 3 – NEOBOND PLAATIDEST SEINAOŠAD, TOON: RAL 9006 – HELEHALL
- 4 – PUIT-ALUMINIUM RAAMIDEGA AKNAD, TOON: RAL 9006 – HELEHALL
- 5 – VELUKS KATUSEAKNAD, TOON: TUMEHALL TEHASE STANDARDTOON
- 6 – SOOJUSTATUD PUITUKS; TOON: RAL 7016 (TUMEHALL)
- 7 – ALUMINIUMLAMELLIDEST SOOJUSTATUD TÕSTEVÄRAV, TOON: RAL 9006 – HELEHALL
- 8 – SILEDAPINNALISTEST KATUSEKIVIDEST KATUS, TOON: – TUMEHALL
- 9 – VIHMAVEE TORUD, RENNID JA PLEKID, TOON: RAL 7016 – TUMEHALL
- 10 – MÕODULEMENTIDEST KORSTEN; TOON: ROOSTEVABA TERAS
- 11 – SÜVAIMMUTATUD PUUDUST TERRASS; TOON: TUME PRUUN