


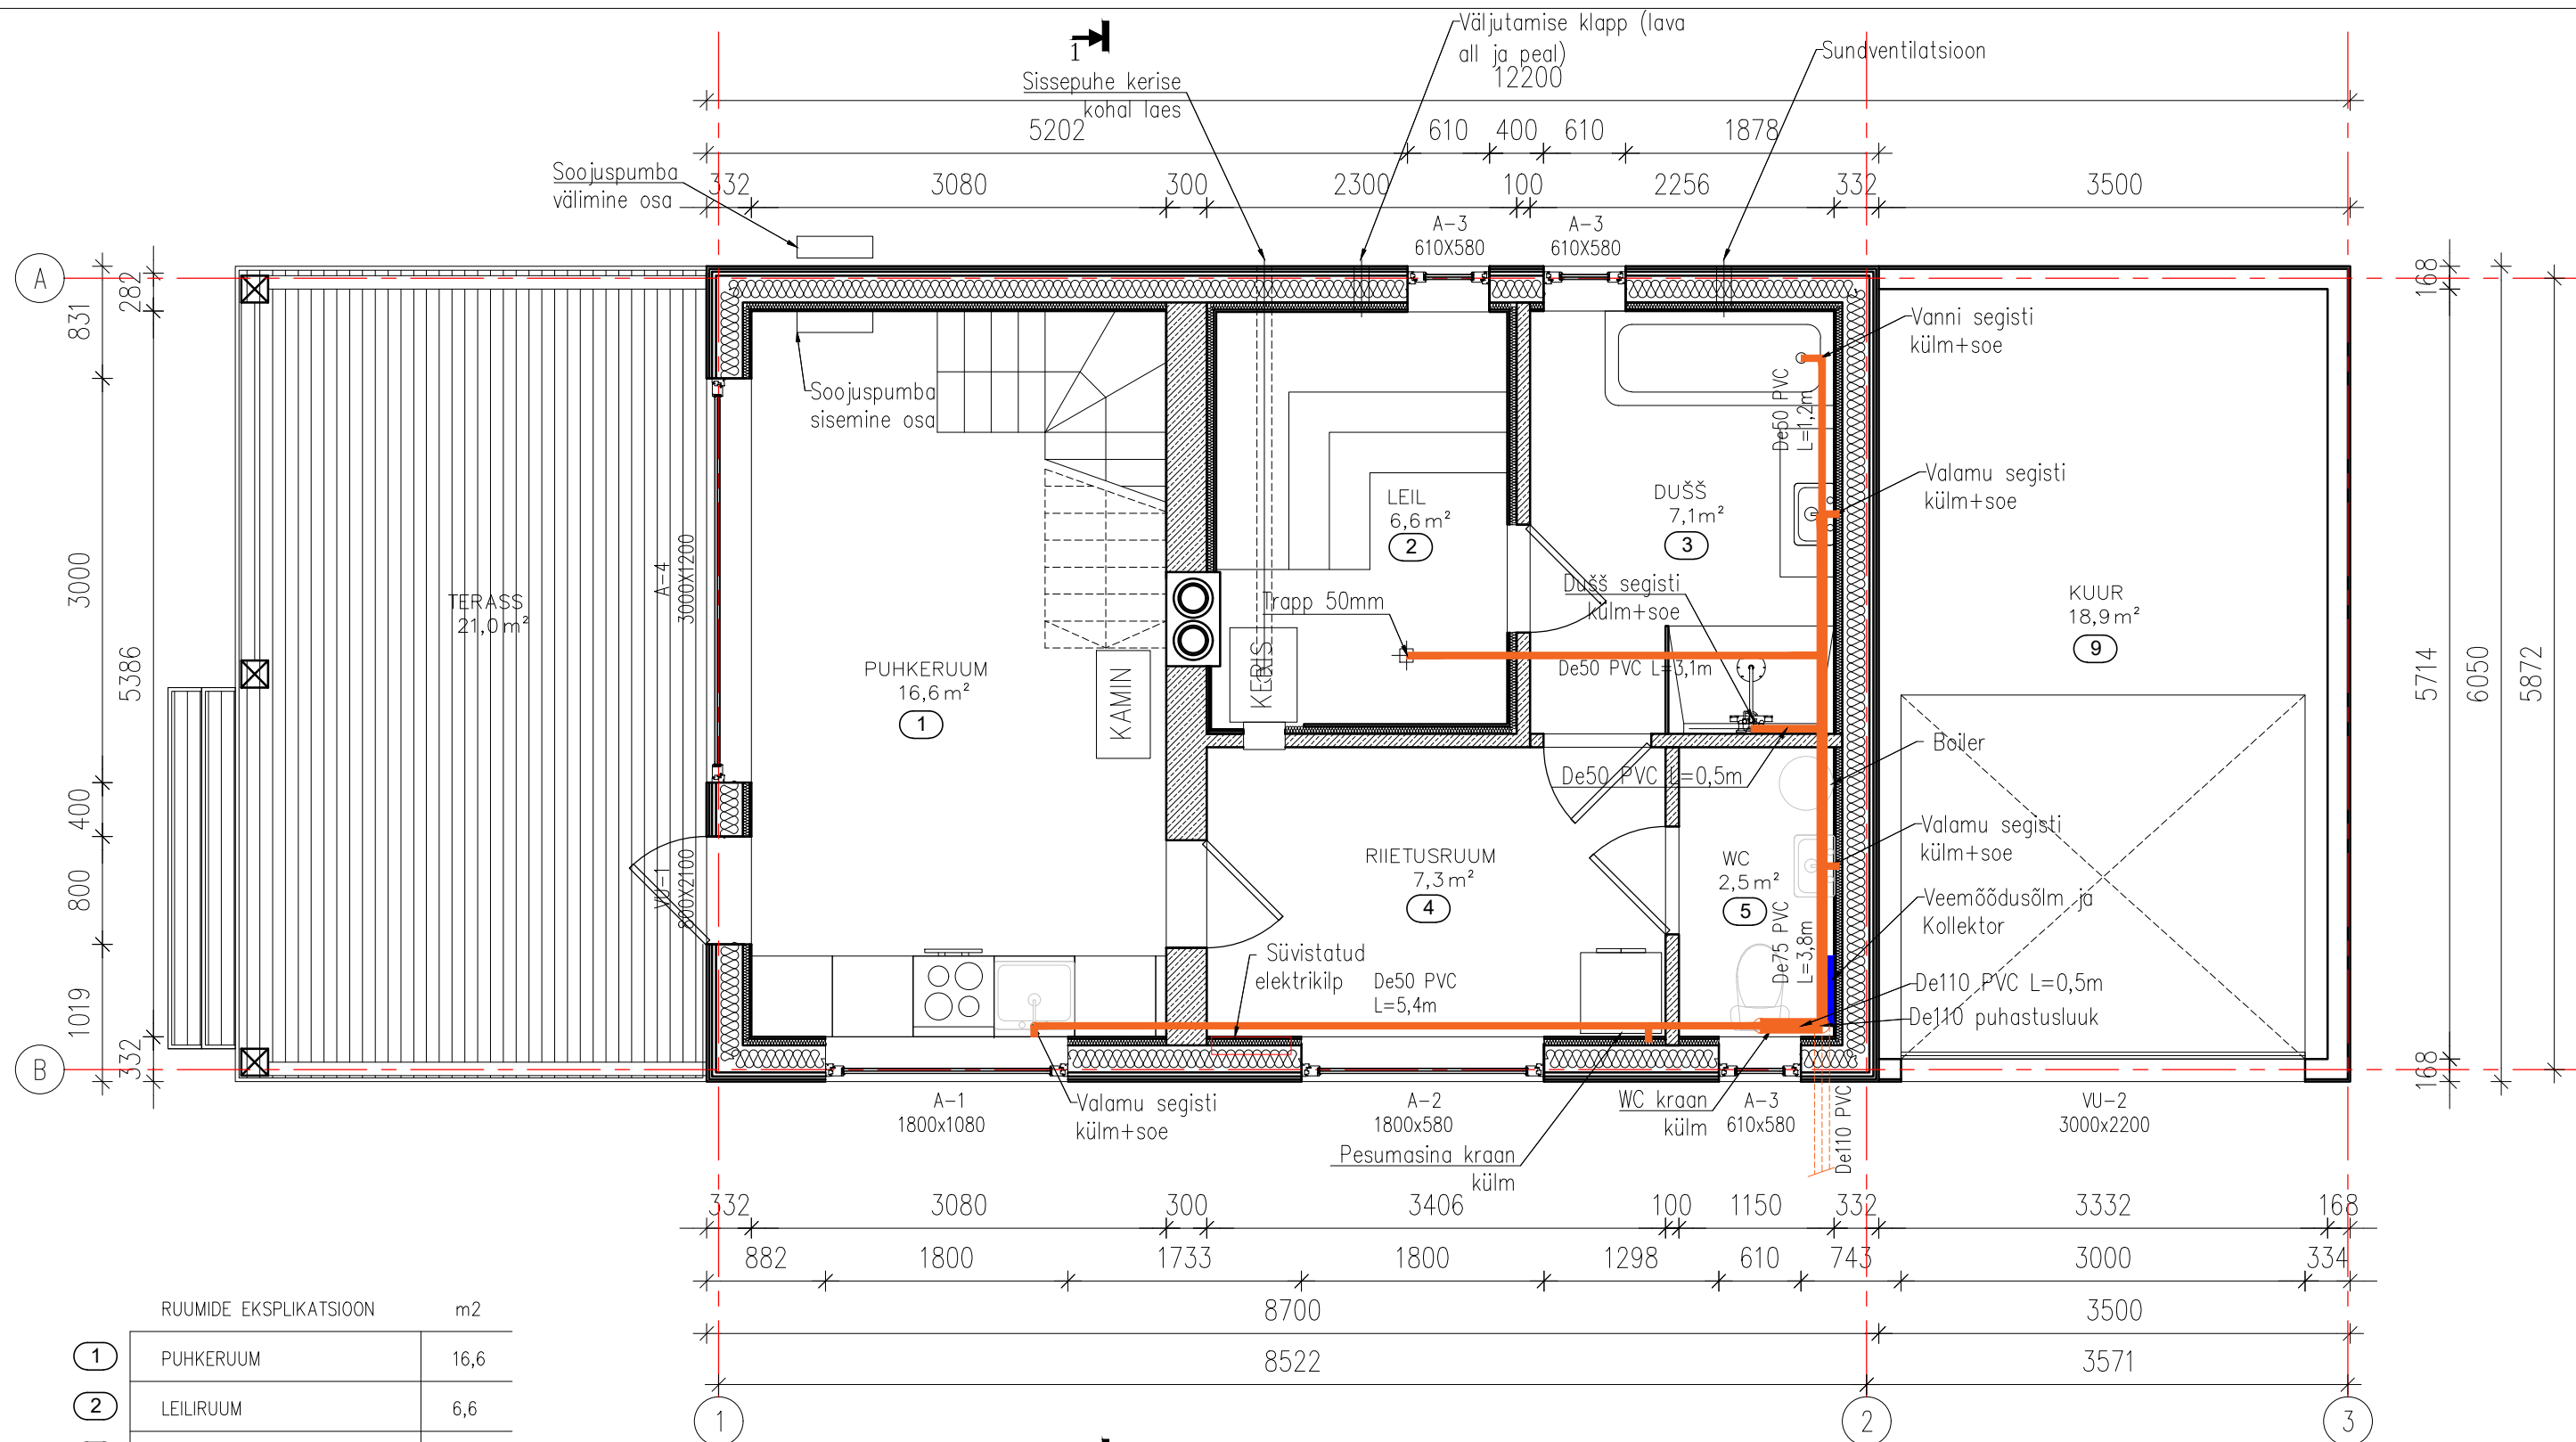

RUUMIDE EKSPLIKATSIOON		m2
1	PUHKERUUM	16,6
2	LEILIRUUM	6,6
3	PESEMISRUUM	7,1
4	RIETUSRUUM	7,3
5	WC	2,5
6	MAGAMISTUBA	13,5
7	TREPIHALL	6,1
8	MAGAMISTUBA	12,8
9	KUUR	18,9
KOKKU		91,4