


# VUNDAMENDI PLAAN

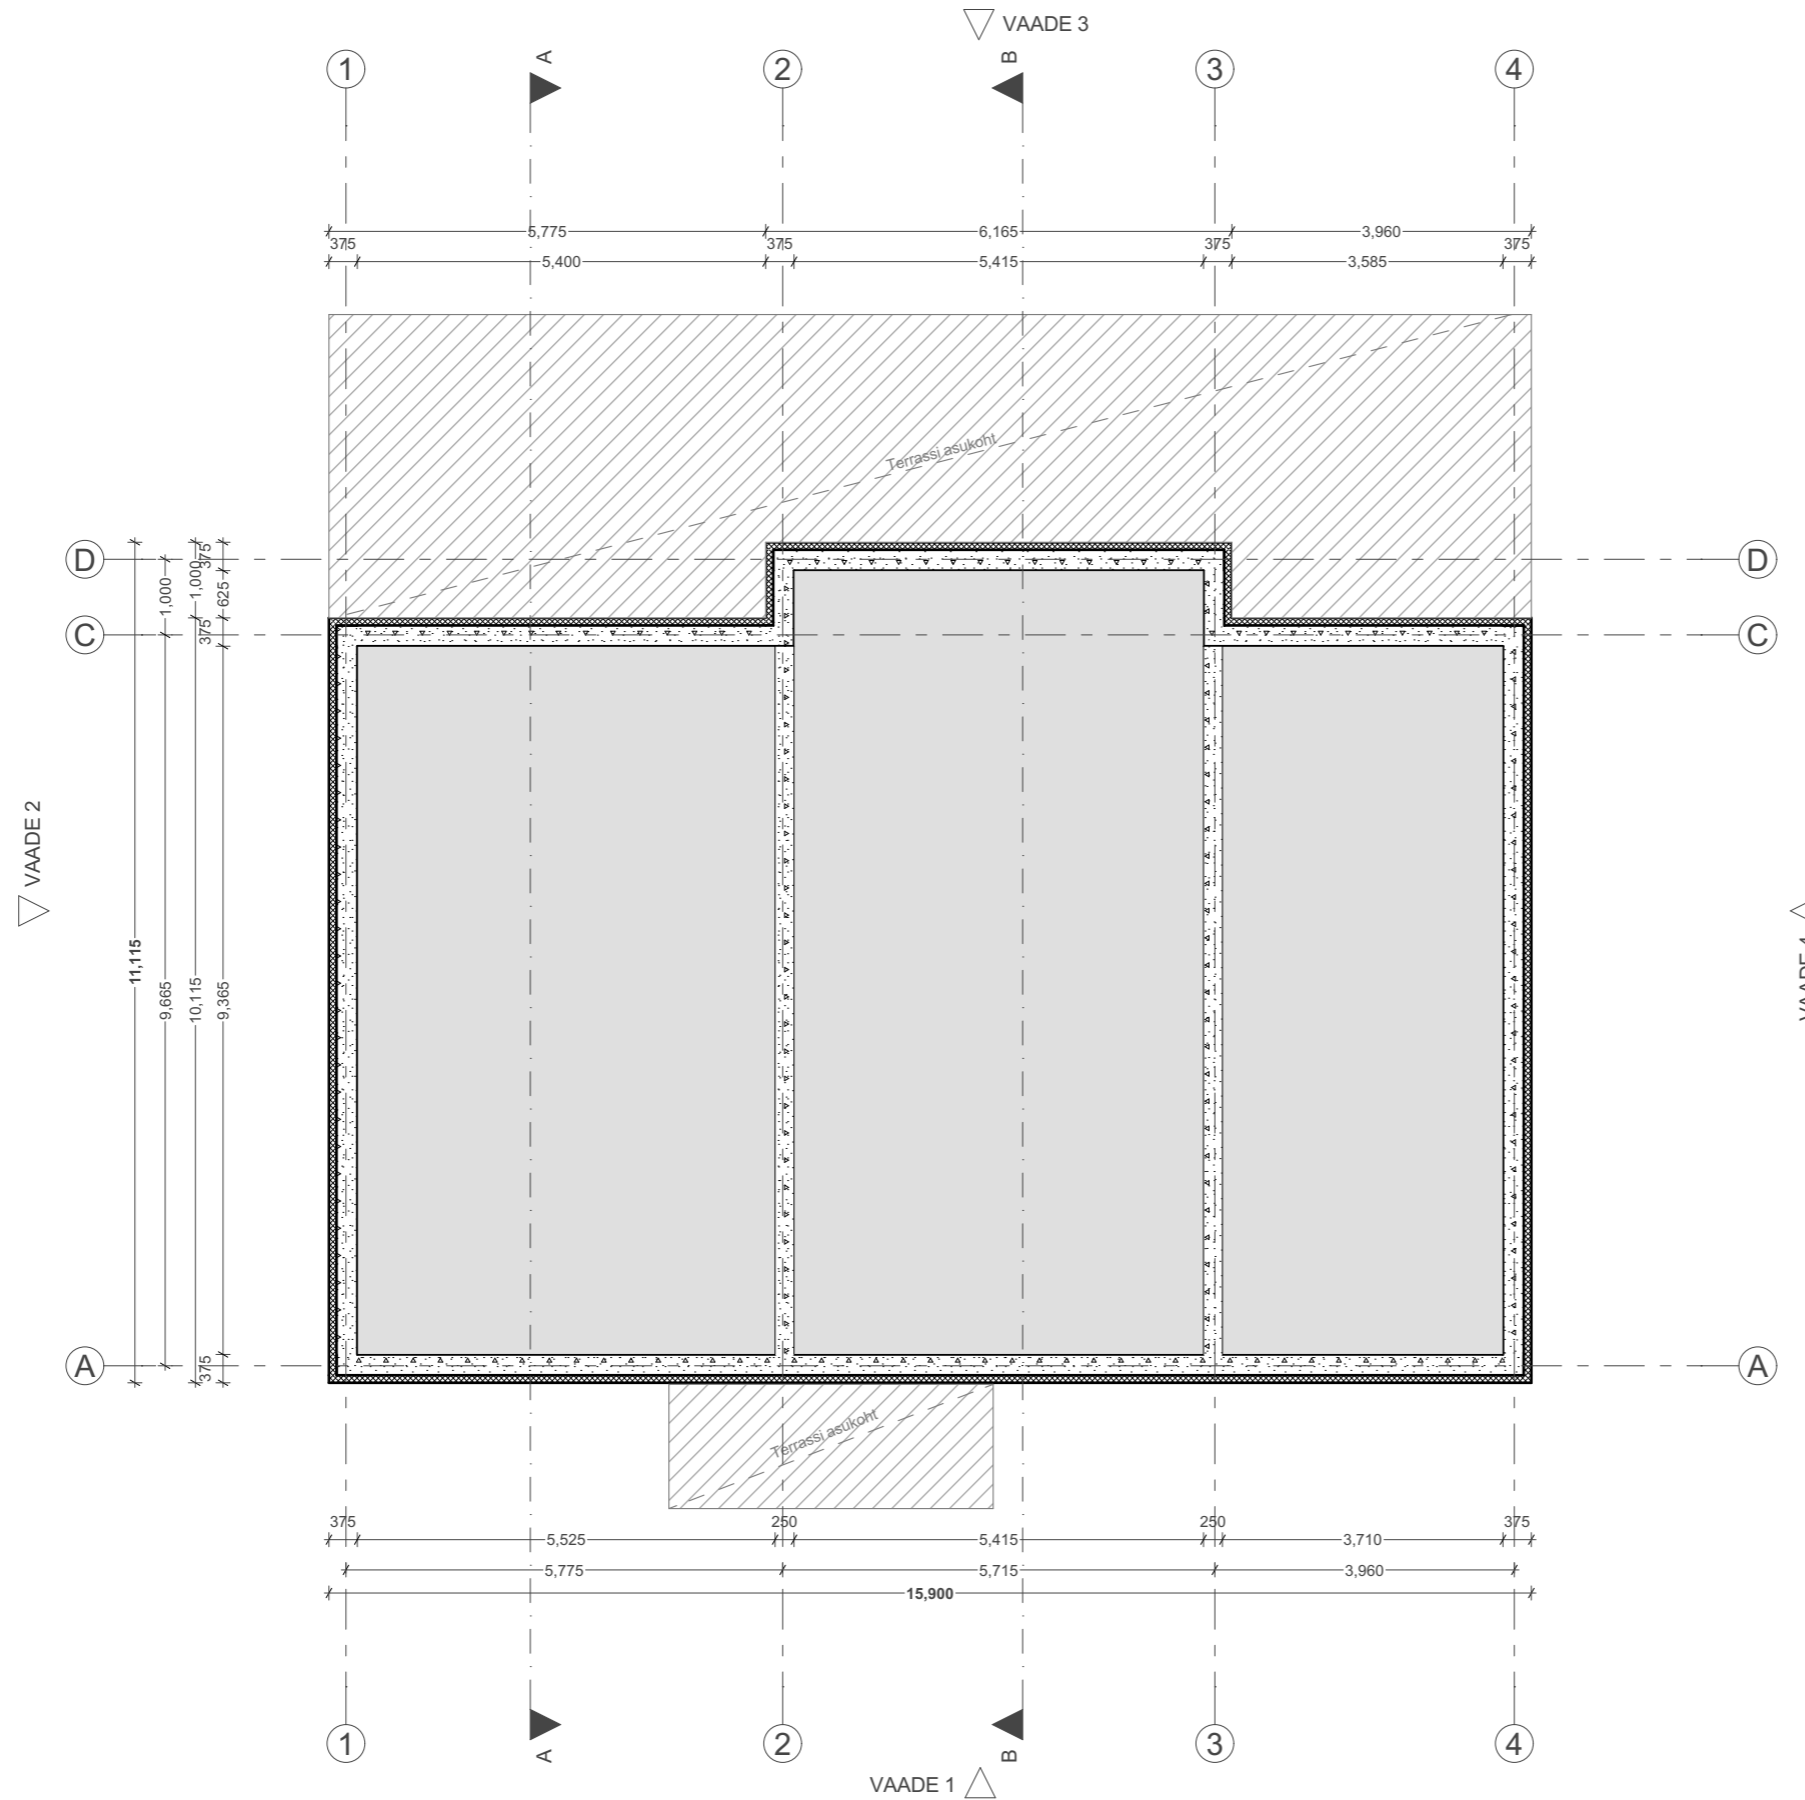

KT Design OÜ, reg. nr. 14407395  
MTR reg. nr: EEP005080

Joonis: VUNDAMENDI PLAAN

Joonise nr: AR-5-01

Stadium: EELPROJEKT

Address:

Kuupäev:  
12/11/2024

Töö nr.  
20-2024

Möötkava:  
1:100

Objekt:  
ÜKSIKELAMU EELPROJEKT

Arhitekt:  
KÄTLIN TAMMEVESKI  
RAKENDUSARHITEKT, TASE 6

Vastutav arhitekt:  
MAARJA TOOMEMÄE  
DIPLOMEERITUD ARHITEKT, TASE 7