
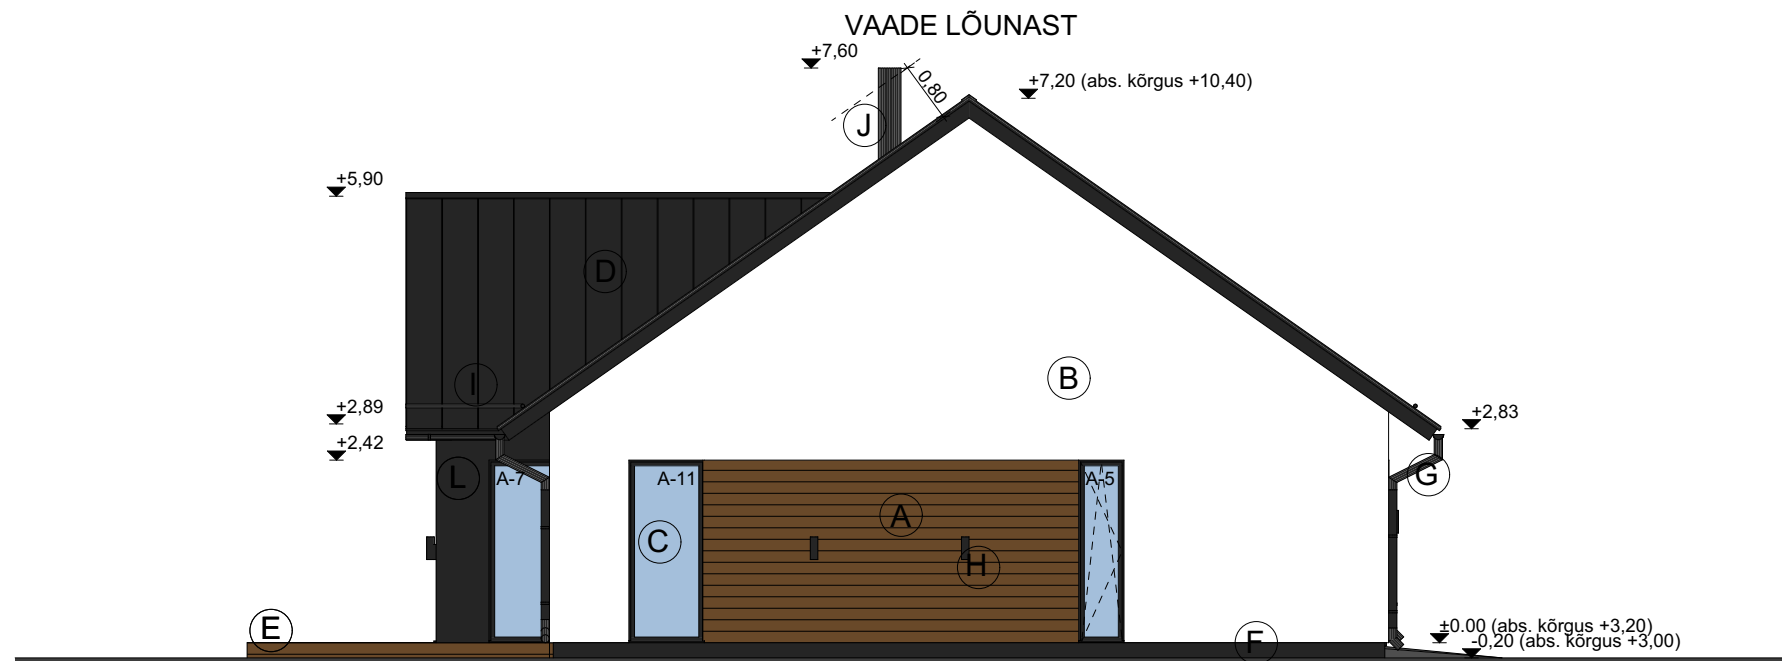


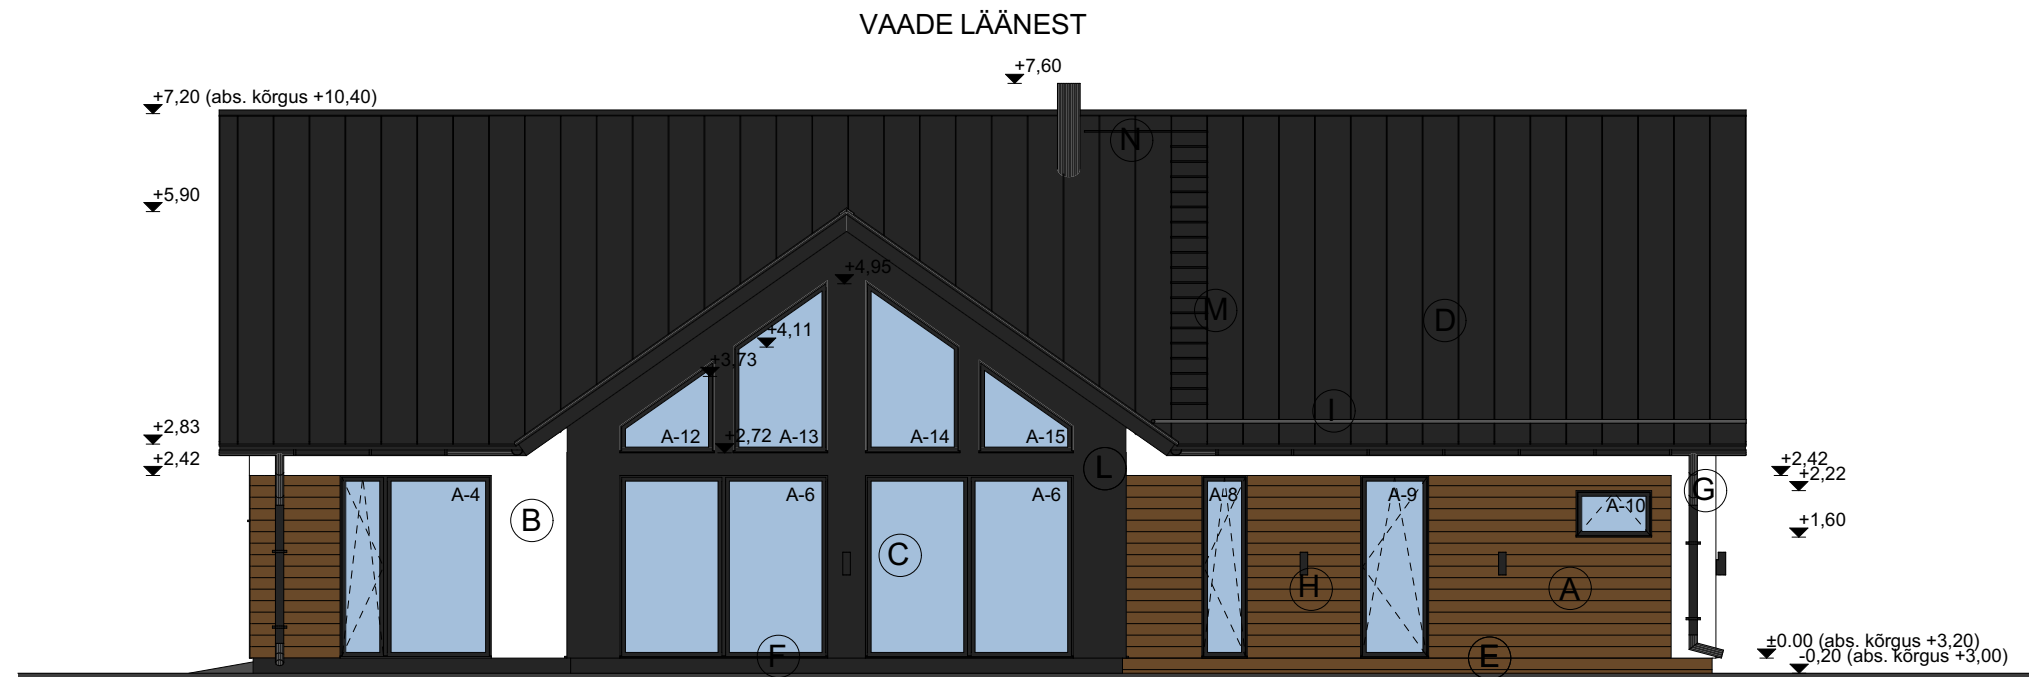

- A - Horisontaalne fassaadilaudis (oranž peits)
- B - Silikoonkrohv (värvus: valge, toon: RAL9010)
- C - Avatäide (raami värvus: antratsiithall või must RR 33)
- D - Klassik profiilplekk (värvus: must RR 33)
- E - Puidust terrass
- F - Sokkel (kaetud musta krohviga, toon: RAL 9005)
- G - Vihmaveesüsteemid (värvus: must RR 33)
- H - Fassaadivalgusti
- I - Lumetõke (värvus: must RR 33)
- J - Metallist moodulkorsten (värvus: must RR 33)
- L - Silikoonkrohv (värvus: must, toon: RAL 9005)
- M - Kohtkindlalt kinnitatud katuseredel (värvus: must RR 33)
- N - Kohtkindlalt kinnitatud käigutee (värvus: must RR 33)

Märkused:

- Kõikide materjalide paigaldamisel järgida tootjapoolseid juhiseid.
- Antud joonist tuleb lugeda ja on kehtiv ainult koos seletuskirjaga.
- Antud joonis on kaitstud autoriõigusega, selle kopeerimine, levitamine, reprodutseerimine, samuti selles muudatuste tegemine ilma autoriõiguseomaniku loata on keelatud.
- Joonis võib sisaldada konfidentsiaalset informatsiooni, mille tahtlik levitamine on karistatav.