
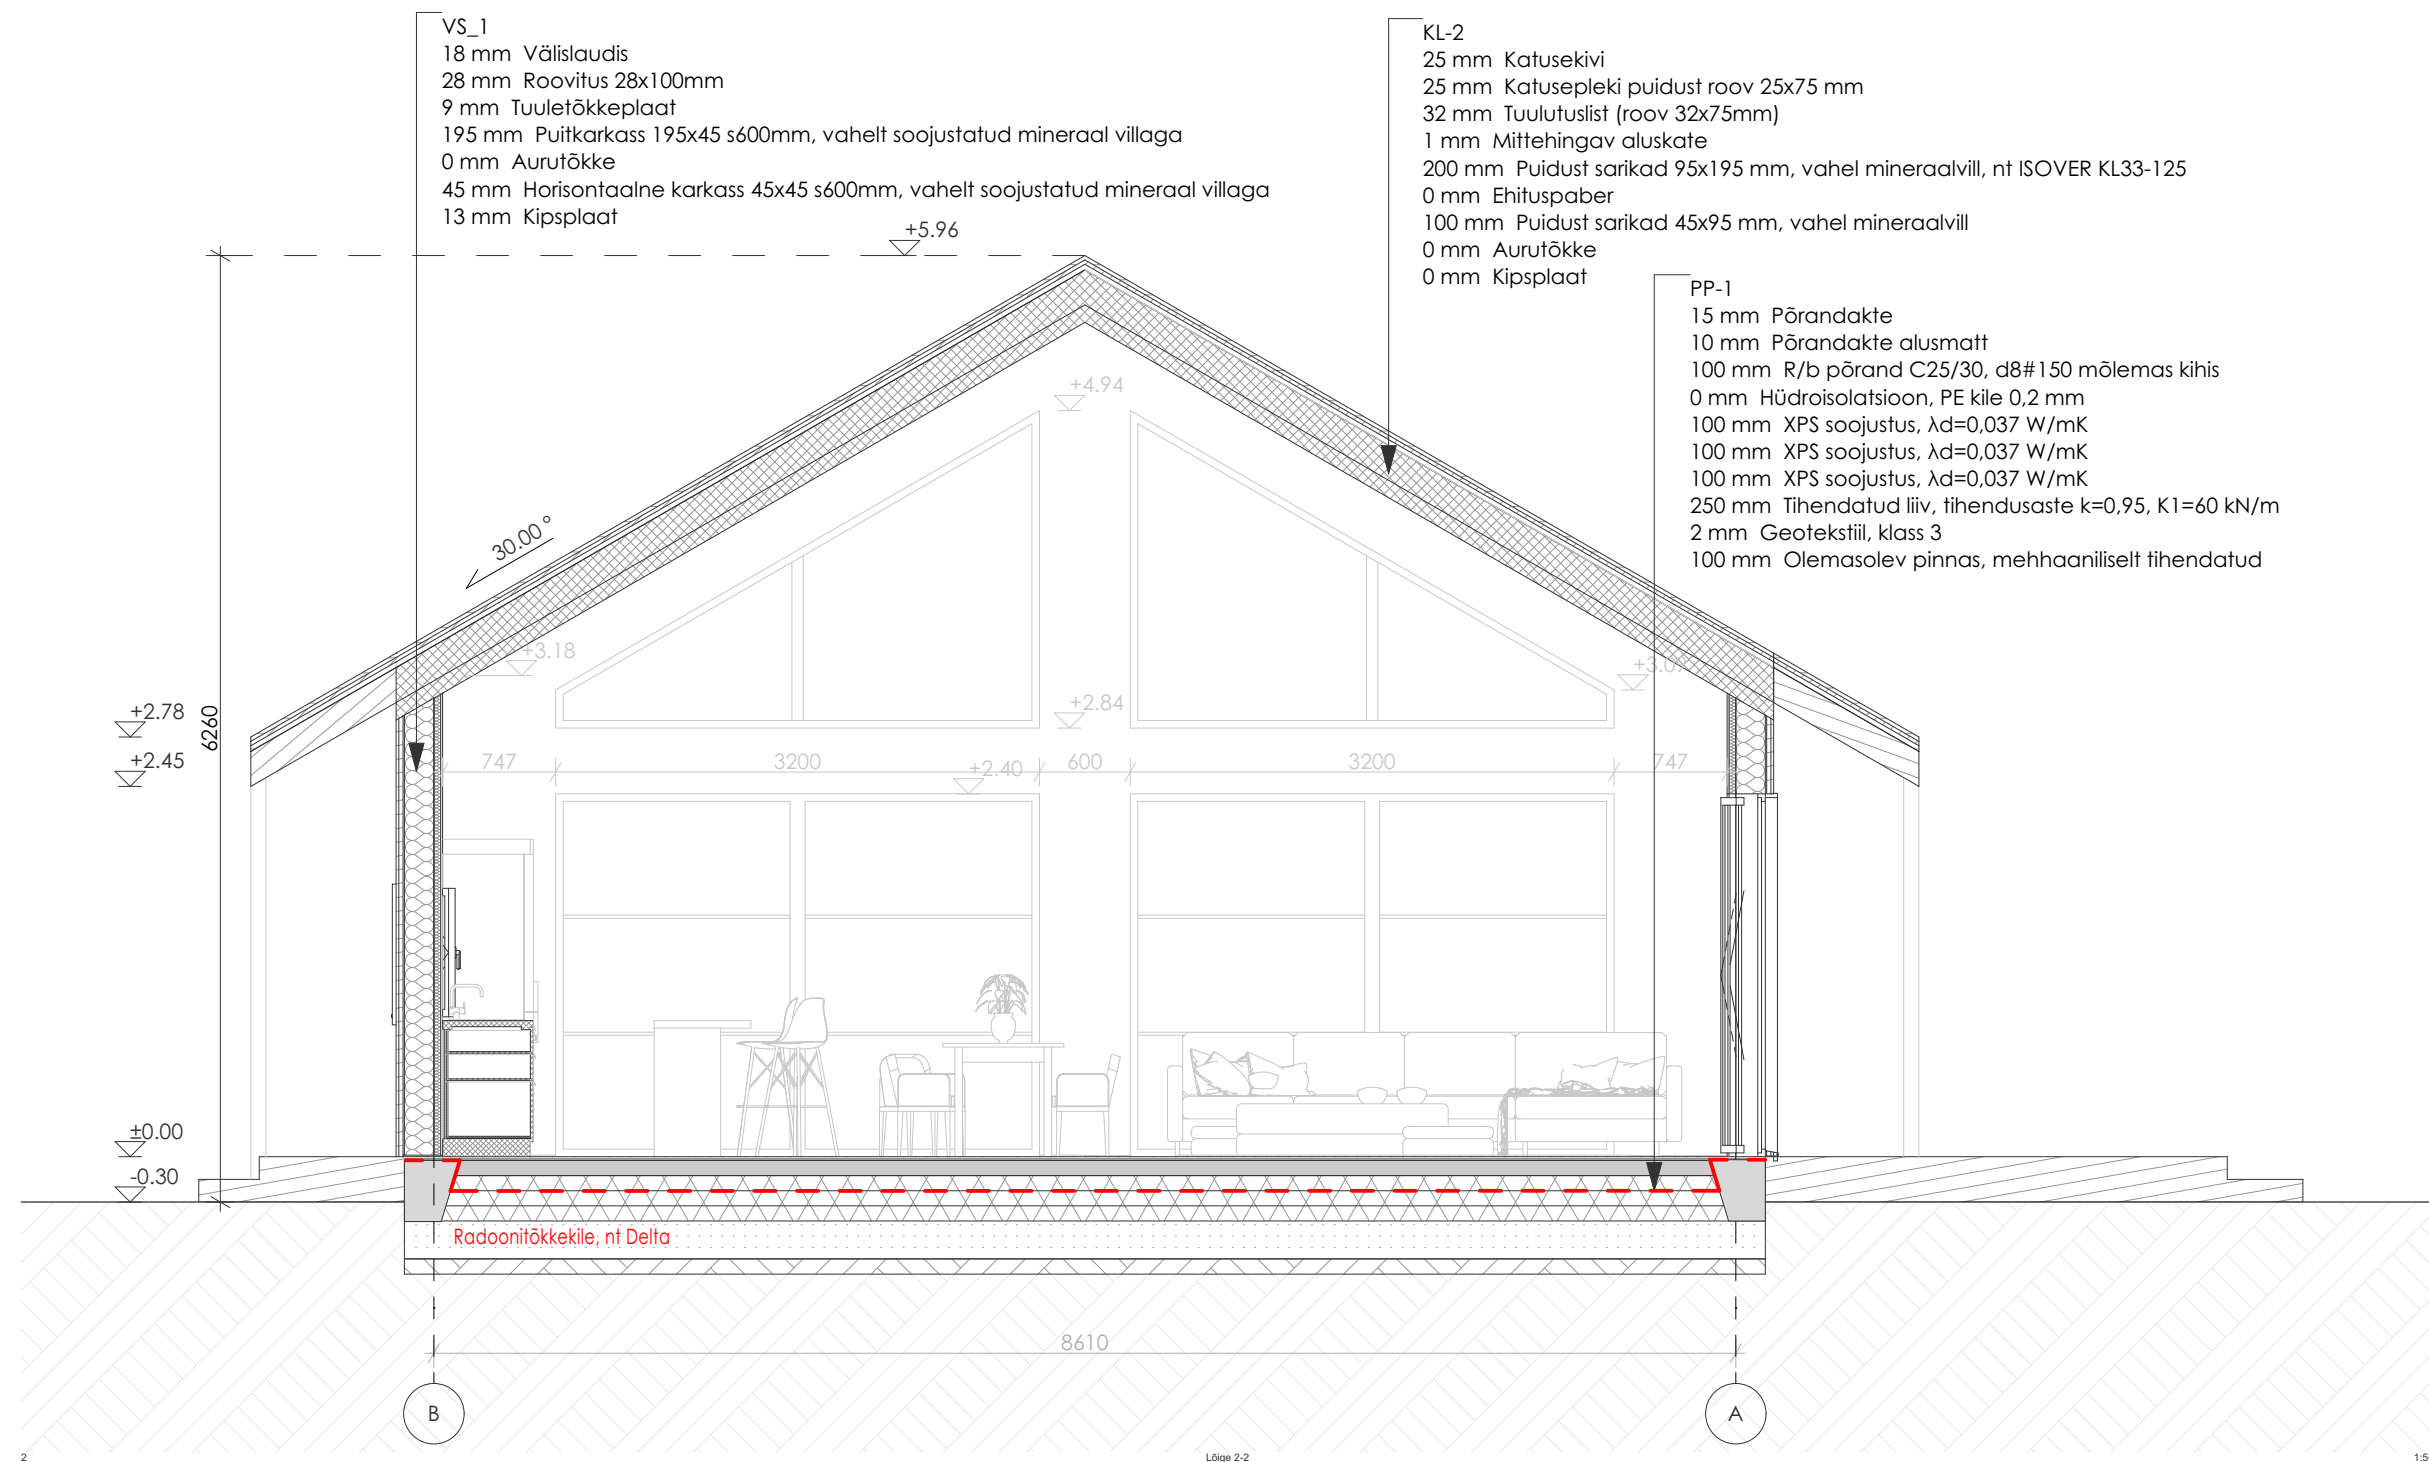


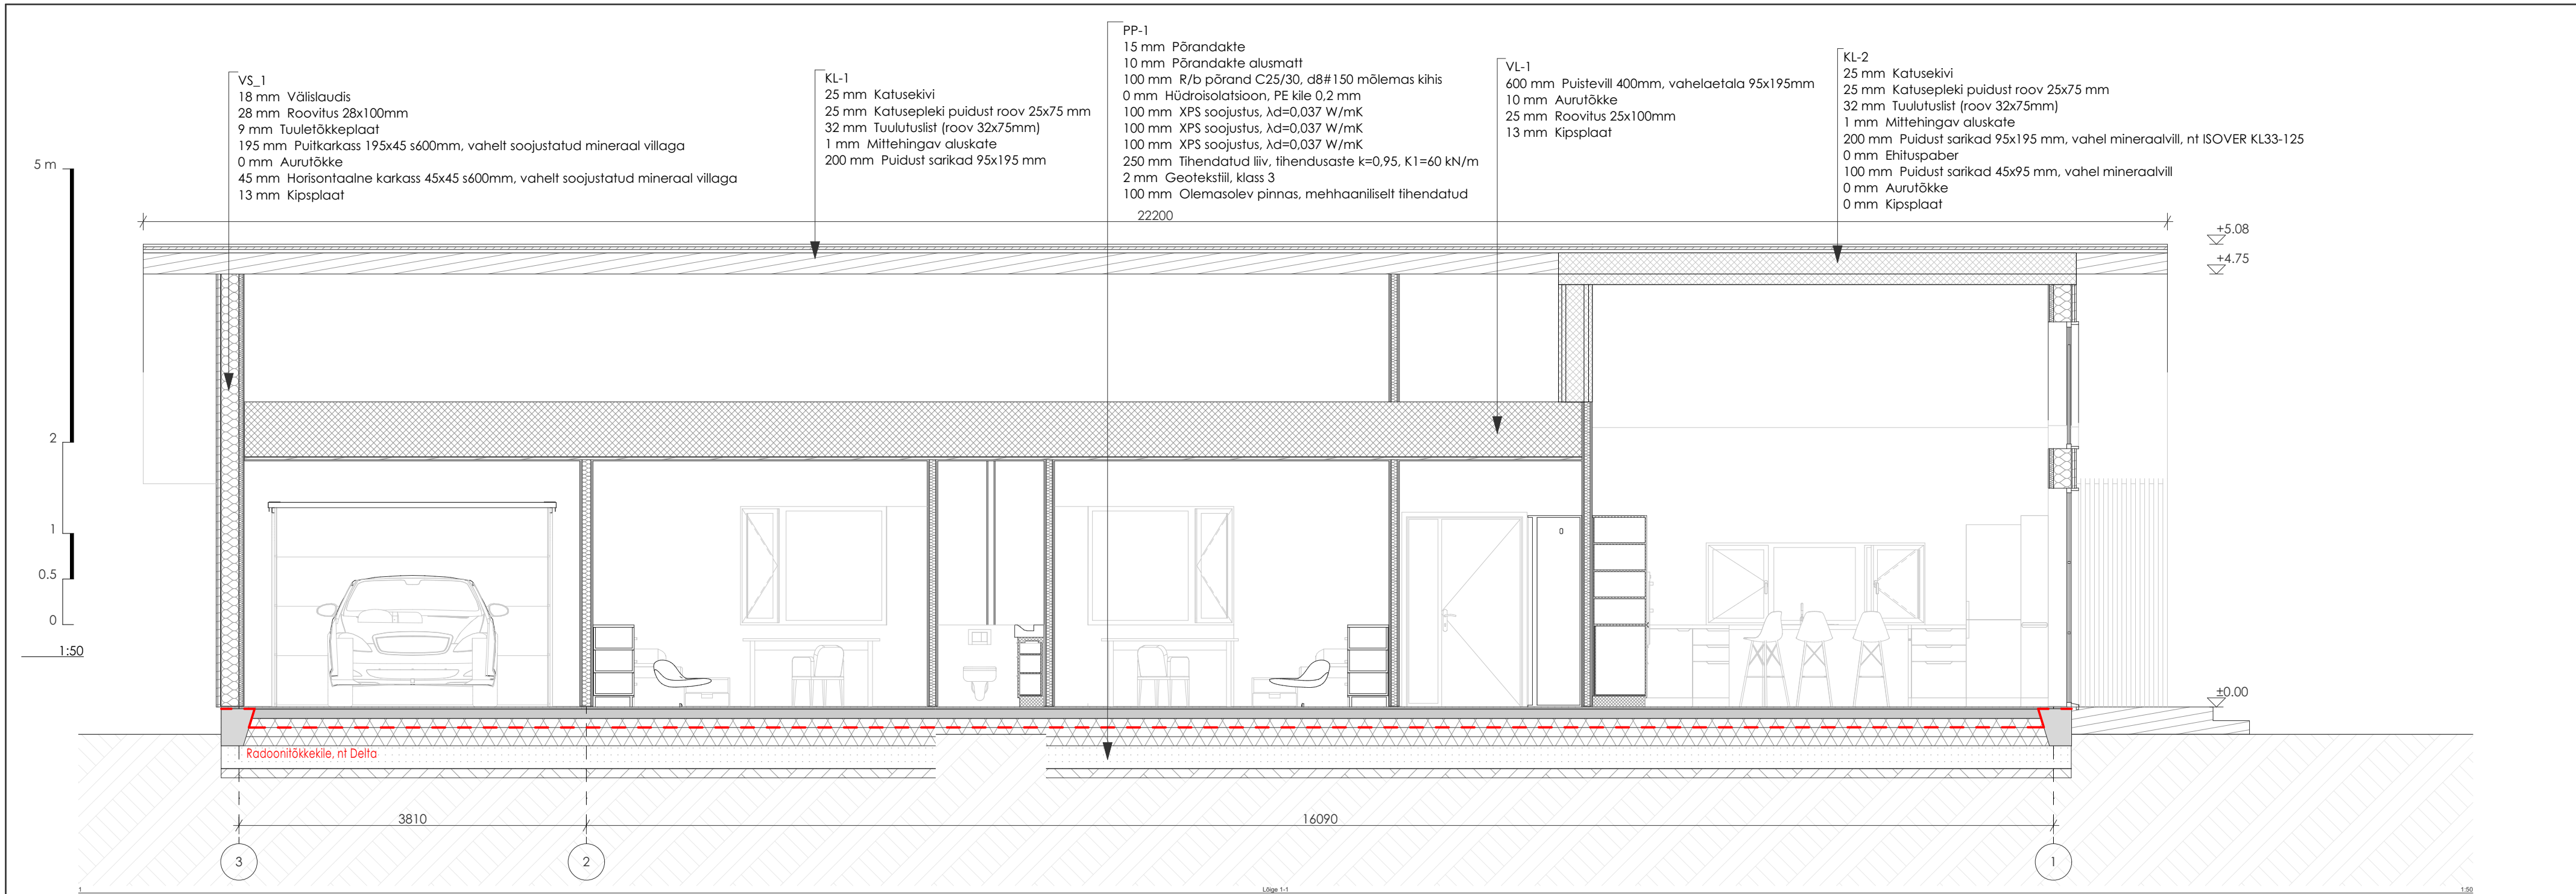

	Tellijä OÜ Malend	Töö number	15025
	Nimetus TIMMI 10A UUE ÜKSIKELAMU PÜSTITAMISE EHTUSPROJEKT	Staadium	EP
	Aadress Tartu maakond, Luunja vald, Lohkva küla, Timmi tee 10a	Projekti osa	AR
	Joonis LOIKED	Joonise nr.	AR-6-03
		Mõõtkava	1:50
Telefon: +372 5836 9840	Vastutav arhitekt Elis Rahuorg	Formaat	A1
E-mail: info@fra.ee	Arhitekt Rimo Bachmann	Kuupäev	25.11.2025
MTR reg. nr: EEP005180			