




VAADE LÕUNAST

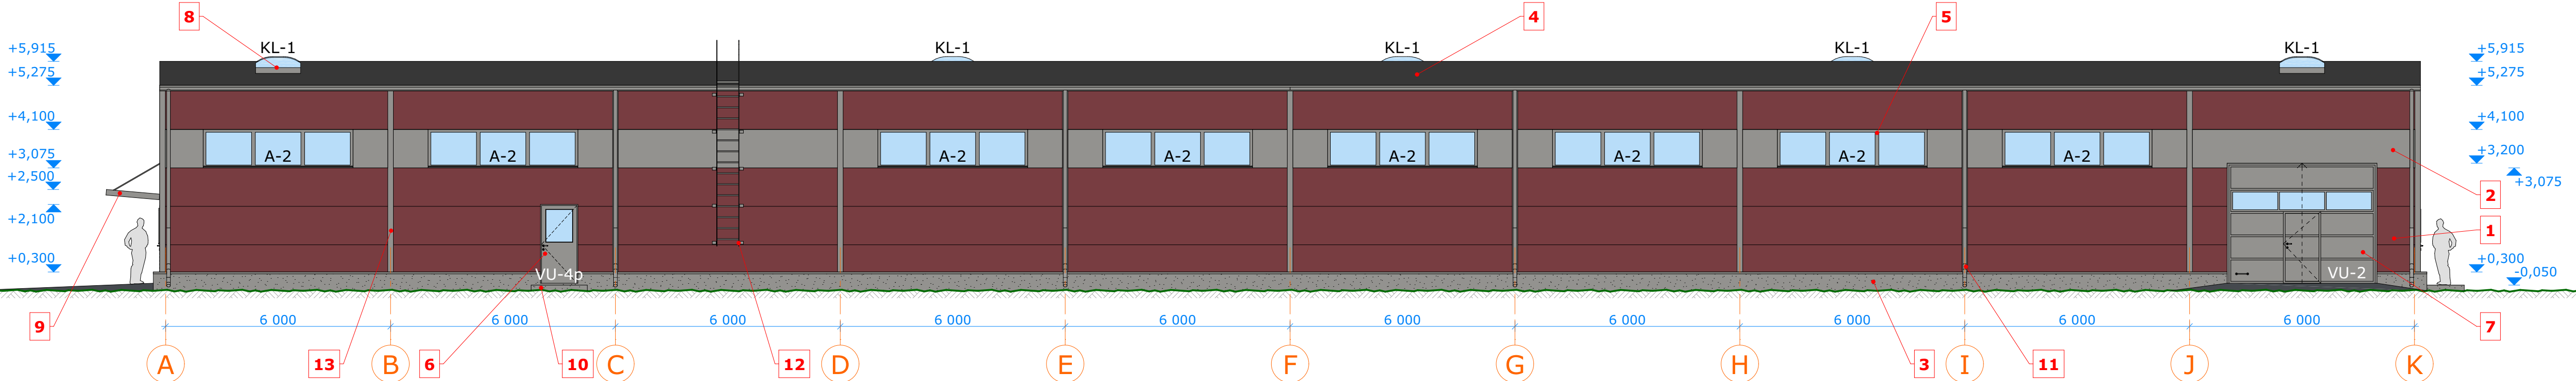


VAADE PÕHJAST

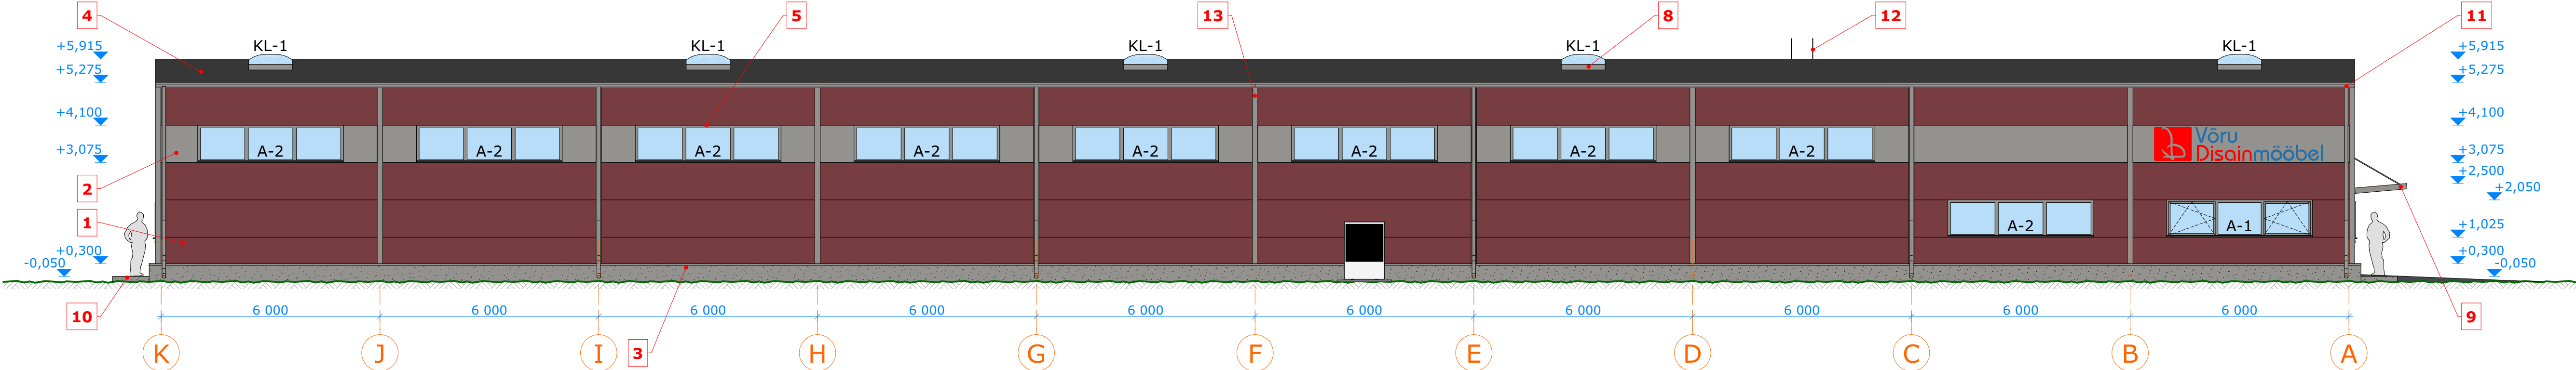

VAADE IDAST

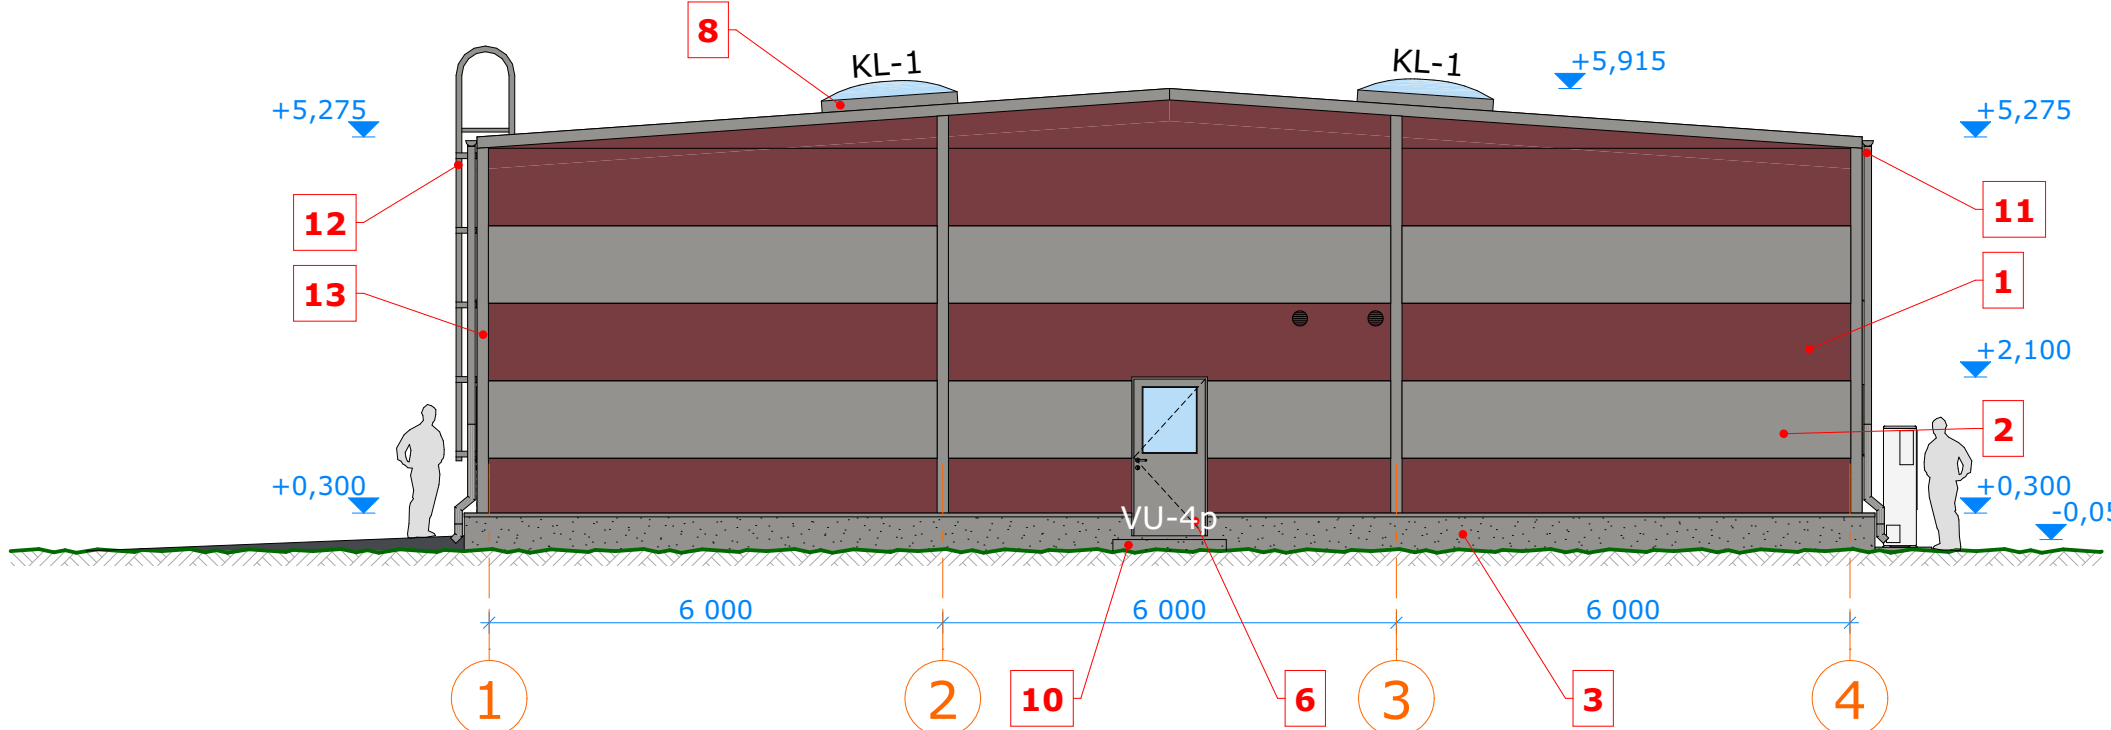

VAADE LÄÄNEST

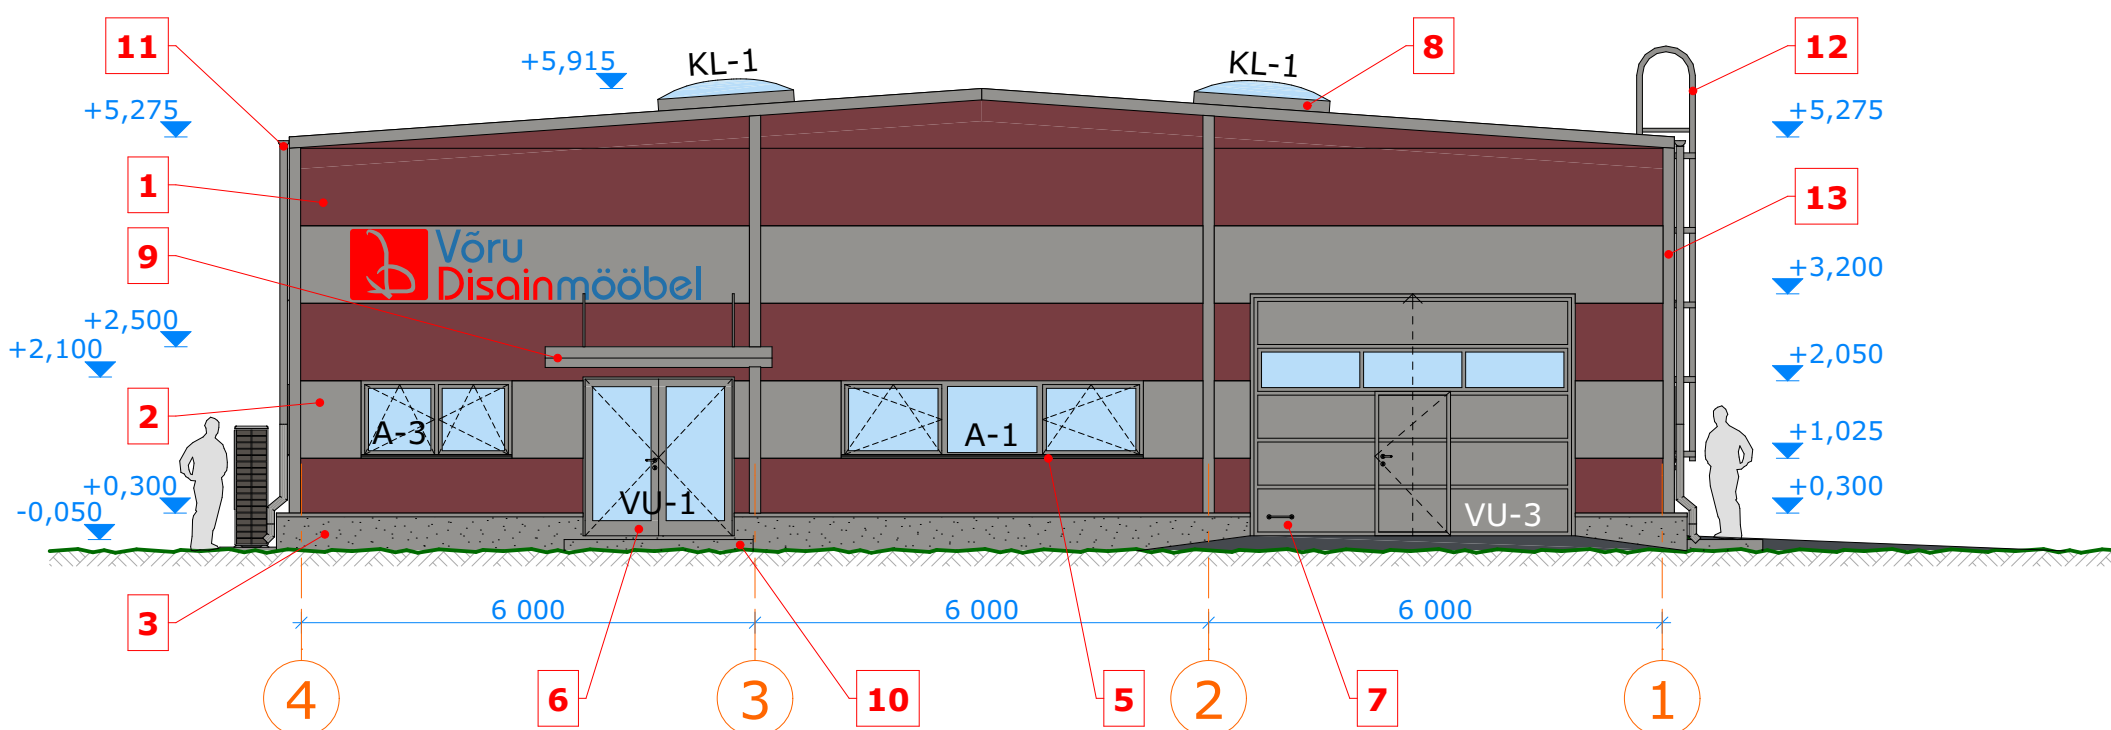

VÄRVITOONID:

1. Välisseinad, *sandwich* paneel, toon punane
2. Välisseinad, *sandwich* paneel, toon hall
3. Sokkel, krohvi, toon hall;
4. Katus, SBS rullmaterjal, toon must;
5. Aknad, PVC, toon hall;
6. Välisuksed, teras, toon hall;
7. Tõstused, teras, toon hall;
8. Suitseumaldusluugid, teras, toon hall;
9. Varikatus, teras, toon hall;
10. Välisistrepid, krohvi, toon hall;
11. Vihmaveesüsteimid, teras, toon hall;
12. Katuseelapääsuredel, teras, toon hall;
13. Katte- ja veeplekid, teras, toon hall.

MÄRKUSED:

1. Kontrollida täpseid mõtte enne materjalide tellimist ja tööde teostamist.
2. Kõikide ehitusmaterjalide ja -toodete paigaldamisel jälgida konkreetse materjalitootja paigaldusjuhiseid.
3. Käesolev ehitusprojekt on koostatud eelprojekti staadiumis, mis on mõeldud ehitusloa taotlemiseks. Ehitamiseks koostada tööprojekt ja tööjuonised.