

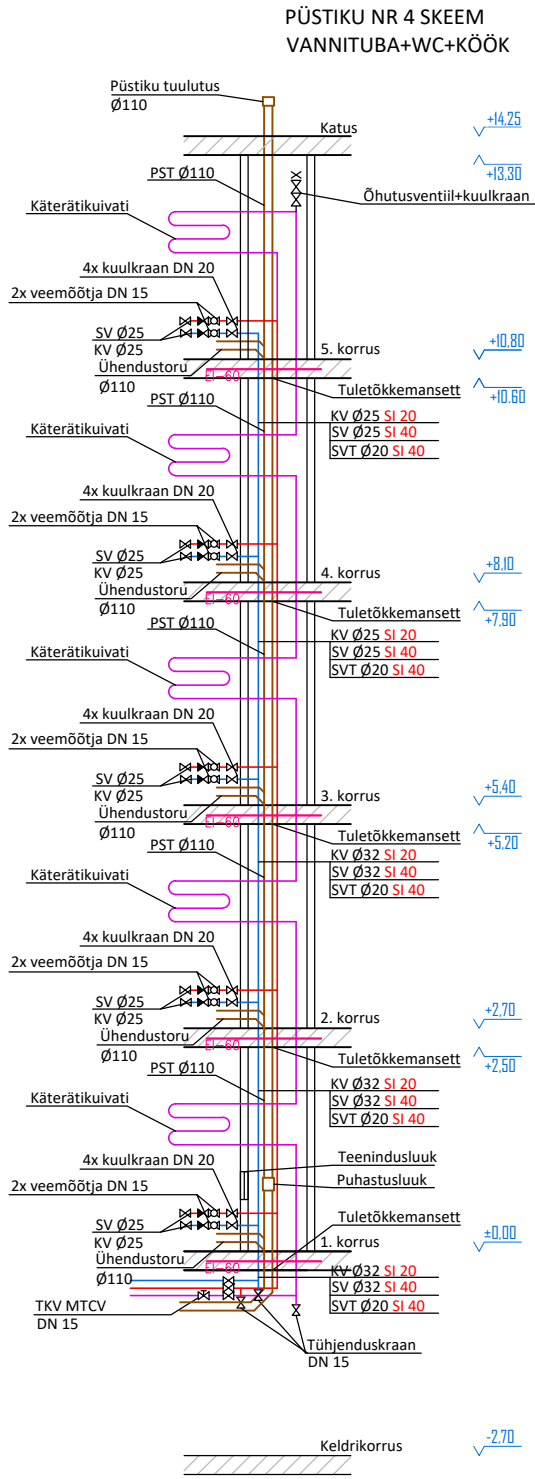
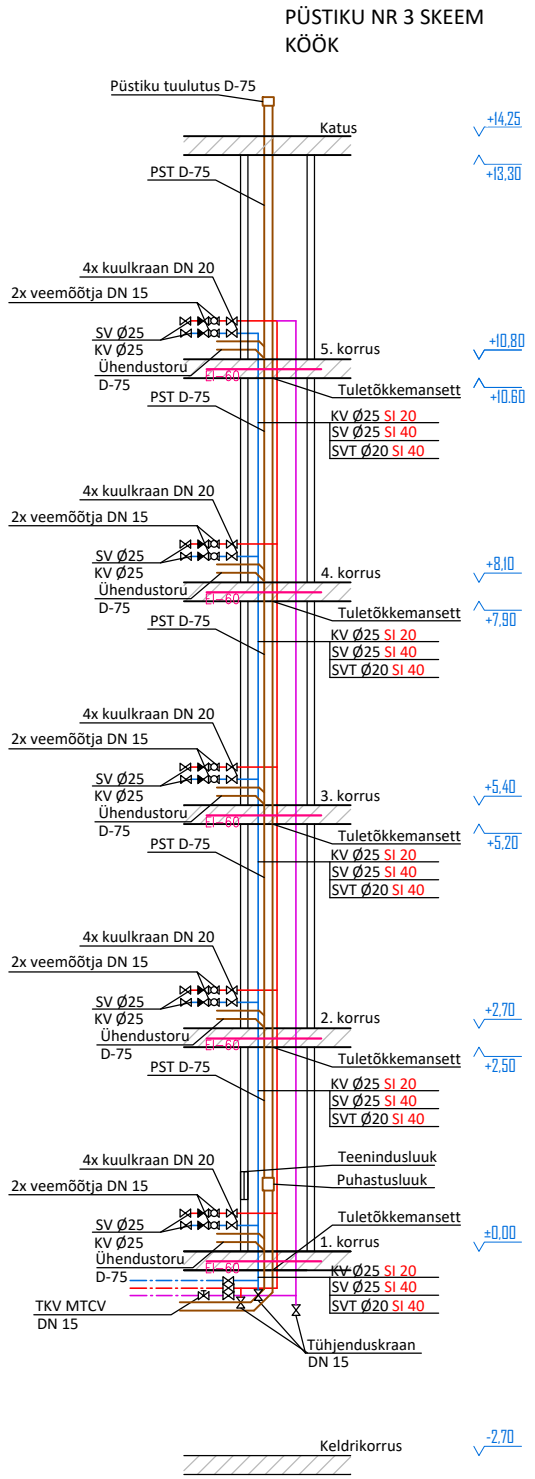
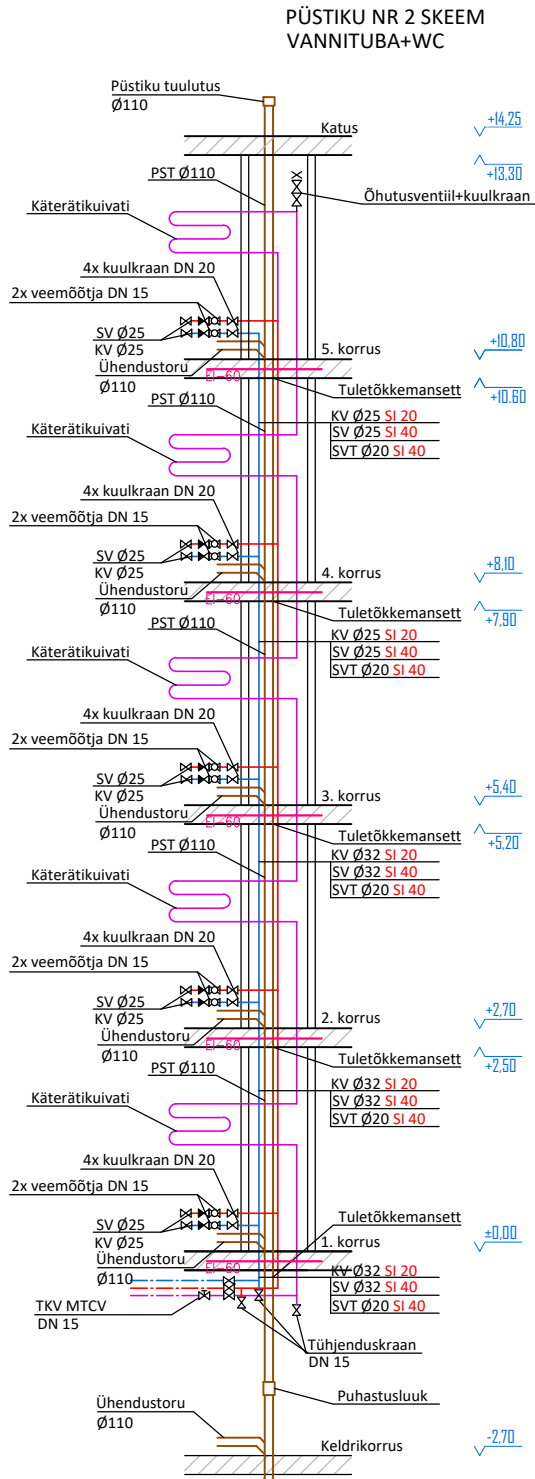


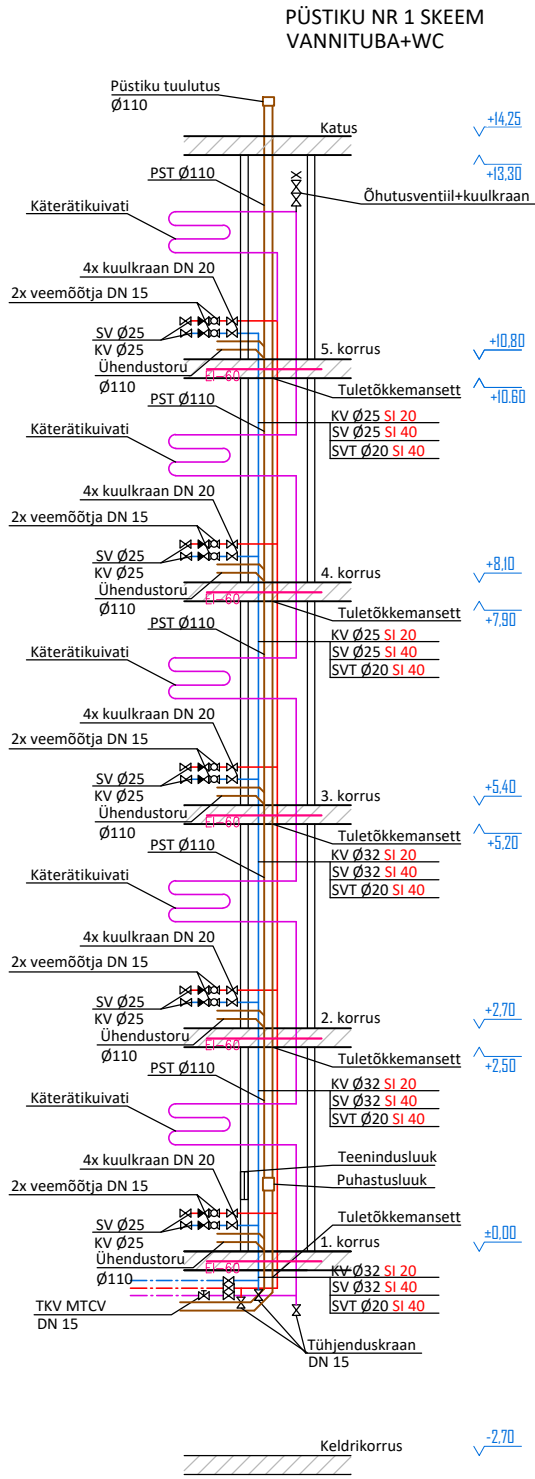

- MÄRKUSED:
1. Korteritesse paigaldada CAT kaabliga ühendatavad kaugloetavad veearvestid
 2. Korteritesisesed ol.oi torud ühendada uute korterite sisendtorudega
 3. Tuletõkketööd vastavalt kindlate toodete paigaldusjuhenditele
 4. Korterites paigaldada roostevabast terasest käterätikuivati
 5. Käterätikuivavate torud maandada uitoovlode eest hoone peamaanduslatile

- Projekteeritav sooja vee toru
Projekteeritav külma vee toru
Projekteeritav sooja vee ringlustoru
Projekteeritav kanalisatsioonitoru

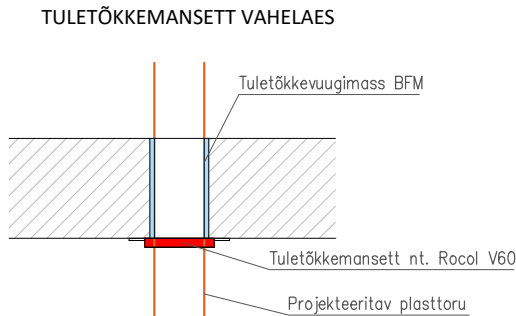

Projekti nimetus:	KORTERELAMU REKONSTRUEERIMINE OSA - VEEVARUSTUS JA KANALISATSIOON	Stadium:	PP	Tunnus:	VK
Objekti asukoht:	KUUSALU ALEVIK, KUUSALU VALD, HARJU MAAKOND	Töö number:	2319	Version:	v01
Joonise nimetus:	PÜSTIKUTE SKEEMID	Kuupäev:	25.05.2023	Joonise tähis VK-7-01	
				Mõõtkava: SKEEM	