





VAADE 1

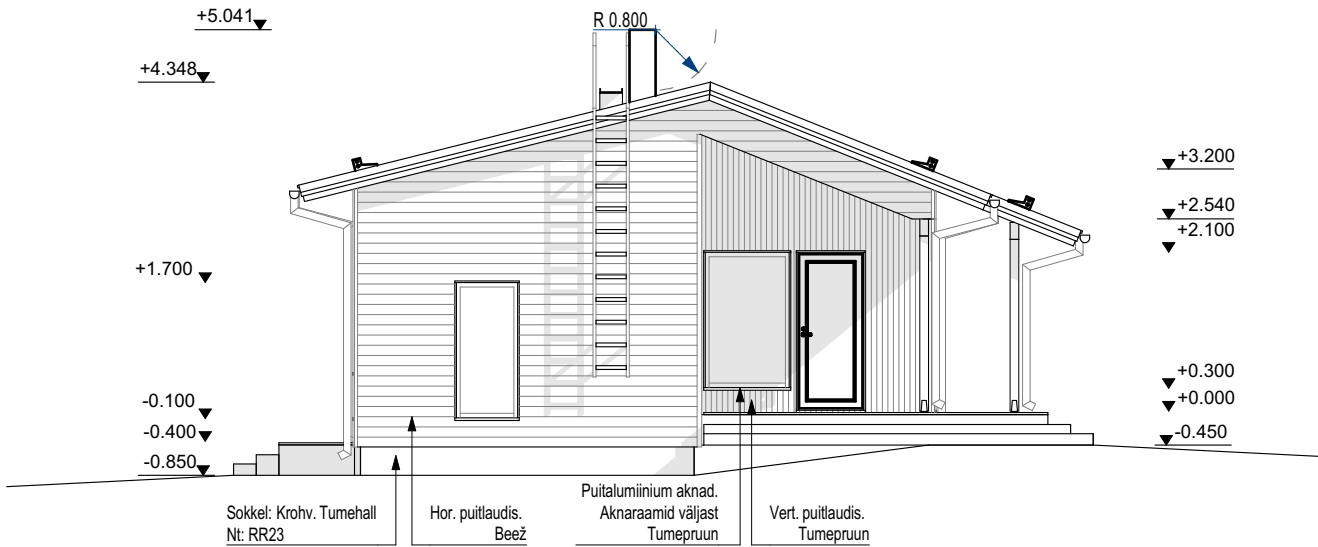

VAADE 2

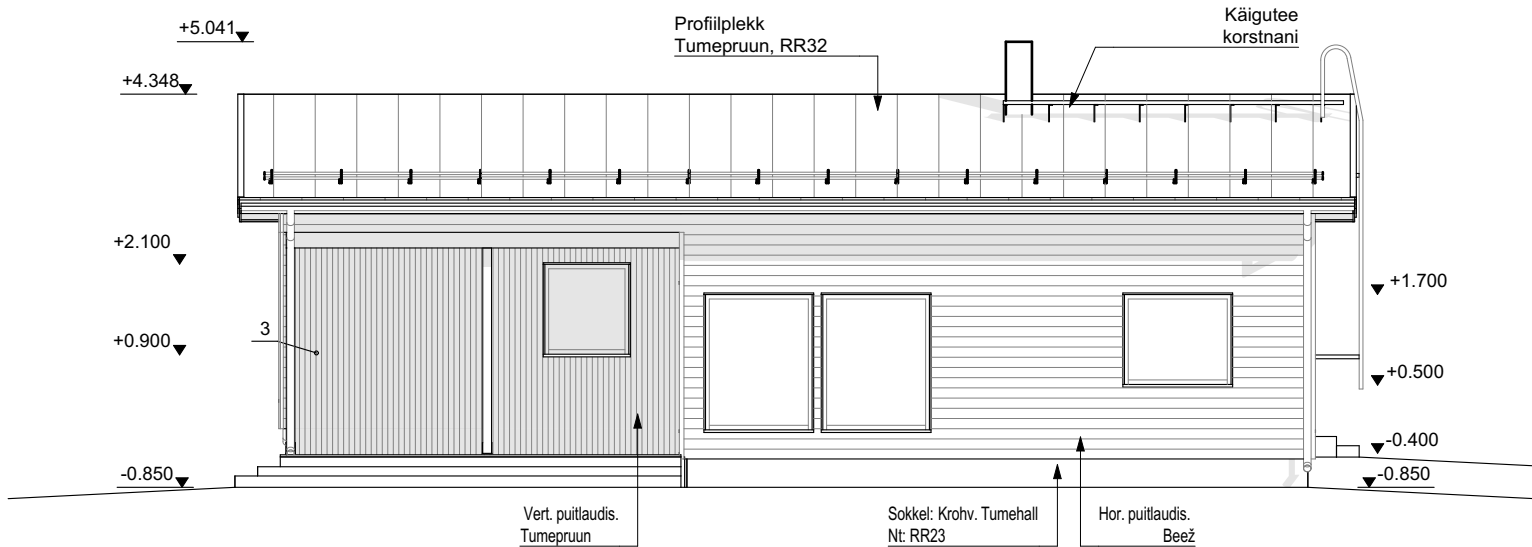

VAADE 4

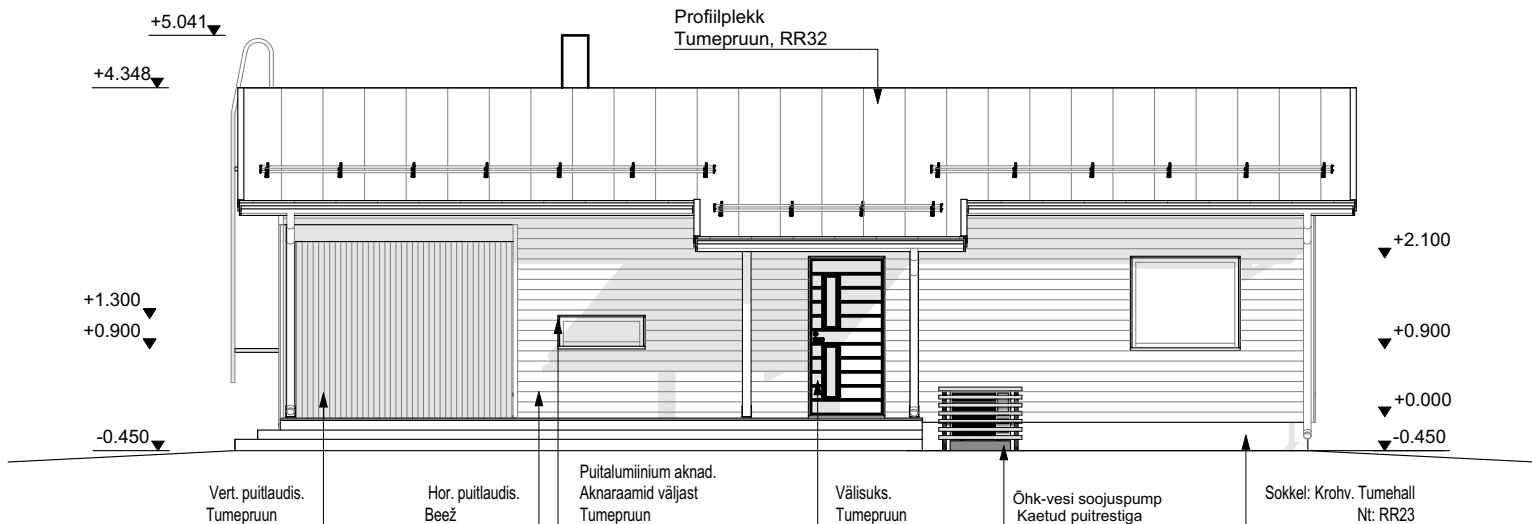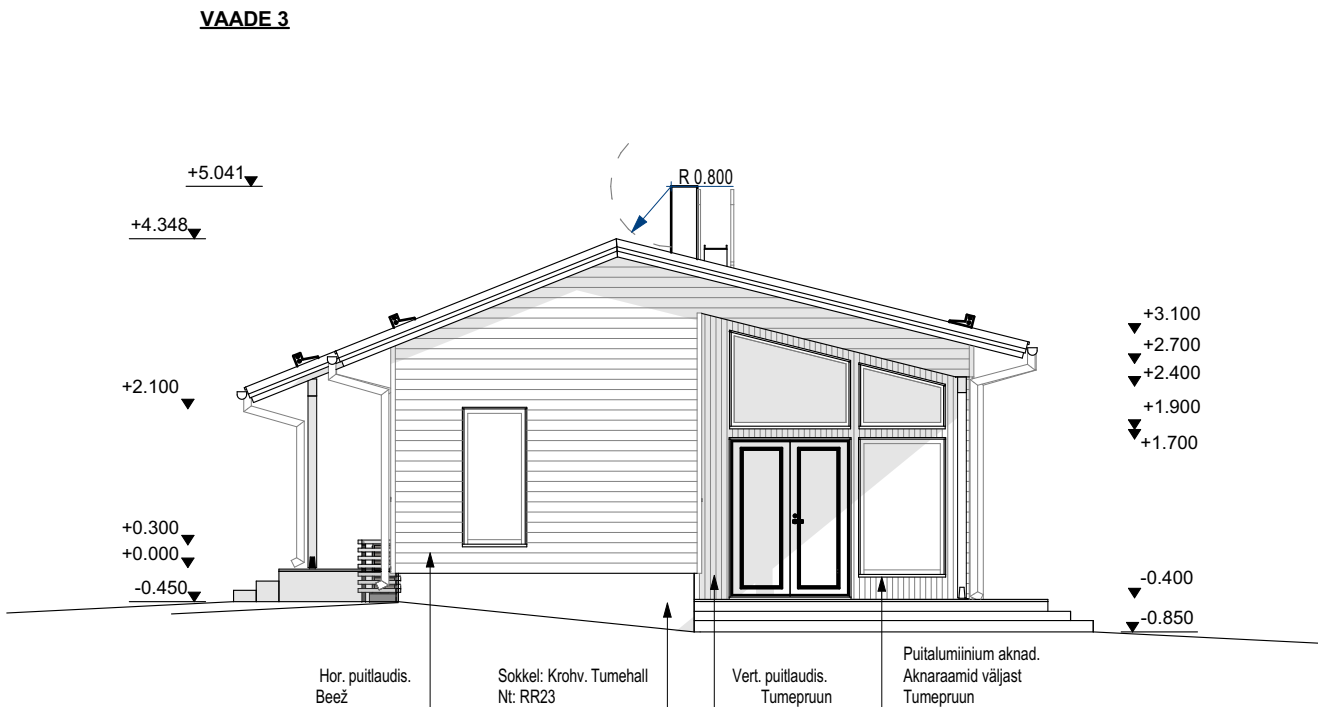

MÄRKUSED:

- KÕIKIDE MATERJALIDE JA EHTUSTÕODE KVALITEET PEAB VASTAMA EV-S KEHTIVATE SEADUSANDLIKE AKTIDE JÄRGI KEHTESTATUD NÕUETELE JA OLEMA KOOSKÕLAS HEA EHTUSTAVAGA.
- EHTUSTÕOD TULEB TEOSTADA JÄRGIDES KOGUMIKE MAARYL 2000, TARINDIRYL 2000 JA VIIMISTLUSRYL 2000 NÕUETE TEISE KLASSI TASET.
- EHTUSTÕODE KVALITEET PEAB VASTAMA RYL 2000 NÕUETELE.
- KÕIK MÕÕDUD PEAB ÜLEKONTROLLIMA ENNE TOOTE VALMISTAMIST.
- KÕIK MÕÕDUD MÄRGIGA TÄPSUSTADA EHTISPLATSIL KOHAPEAL.



MiHo OÜ
Registrikood: 11344754
Reg.nr: EEP000998
Pae 25-33 Tallinn
phone: +372 56 642 338
email: kristina@miho.ee

Objekt: **ÜKSIKELAMU**
Asukoht: Harjumaa,
Lääne-Harju vald, Meremõisa küla,
Pesapuu tee 25

Joonis: **VAADED**

Vastutav arhitekt: **KRISTINA SEPP**

Projekti staadium: **Eelprojekt**

Kuupäev: 26/01/2023	Töö nr: 148-2022	Möötkava: 1:100	Leht: AR-6-02
------------------------	---------------------	--------------------	------------------