


vesi_2

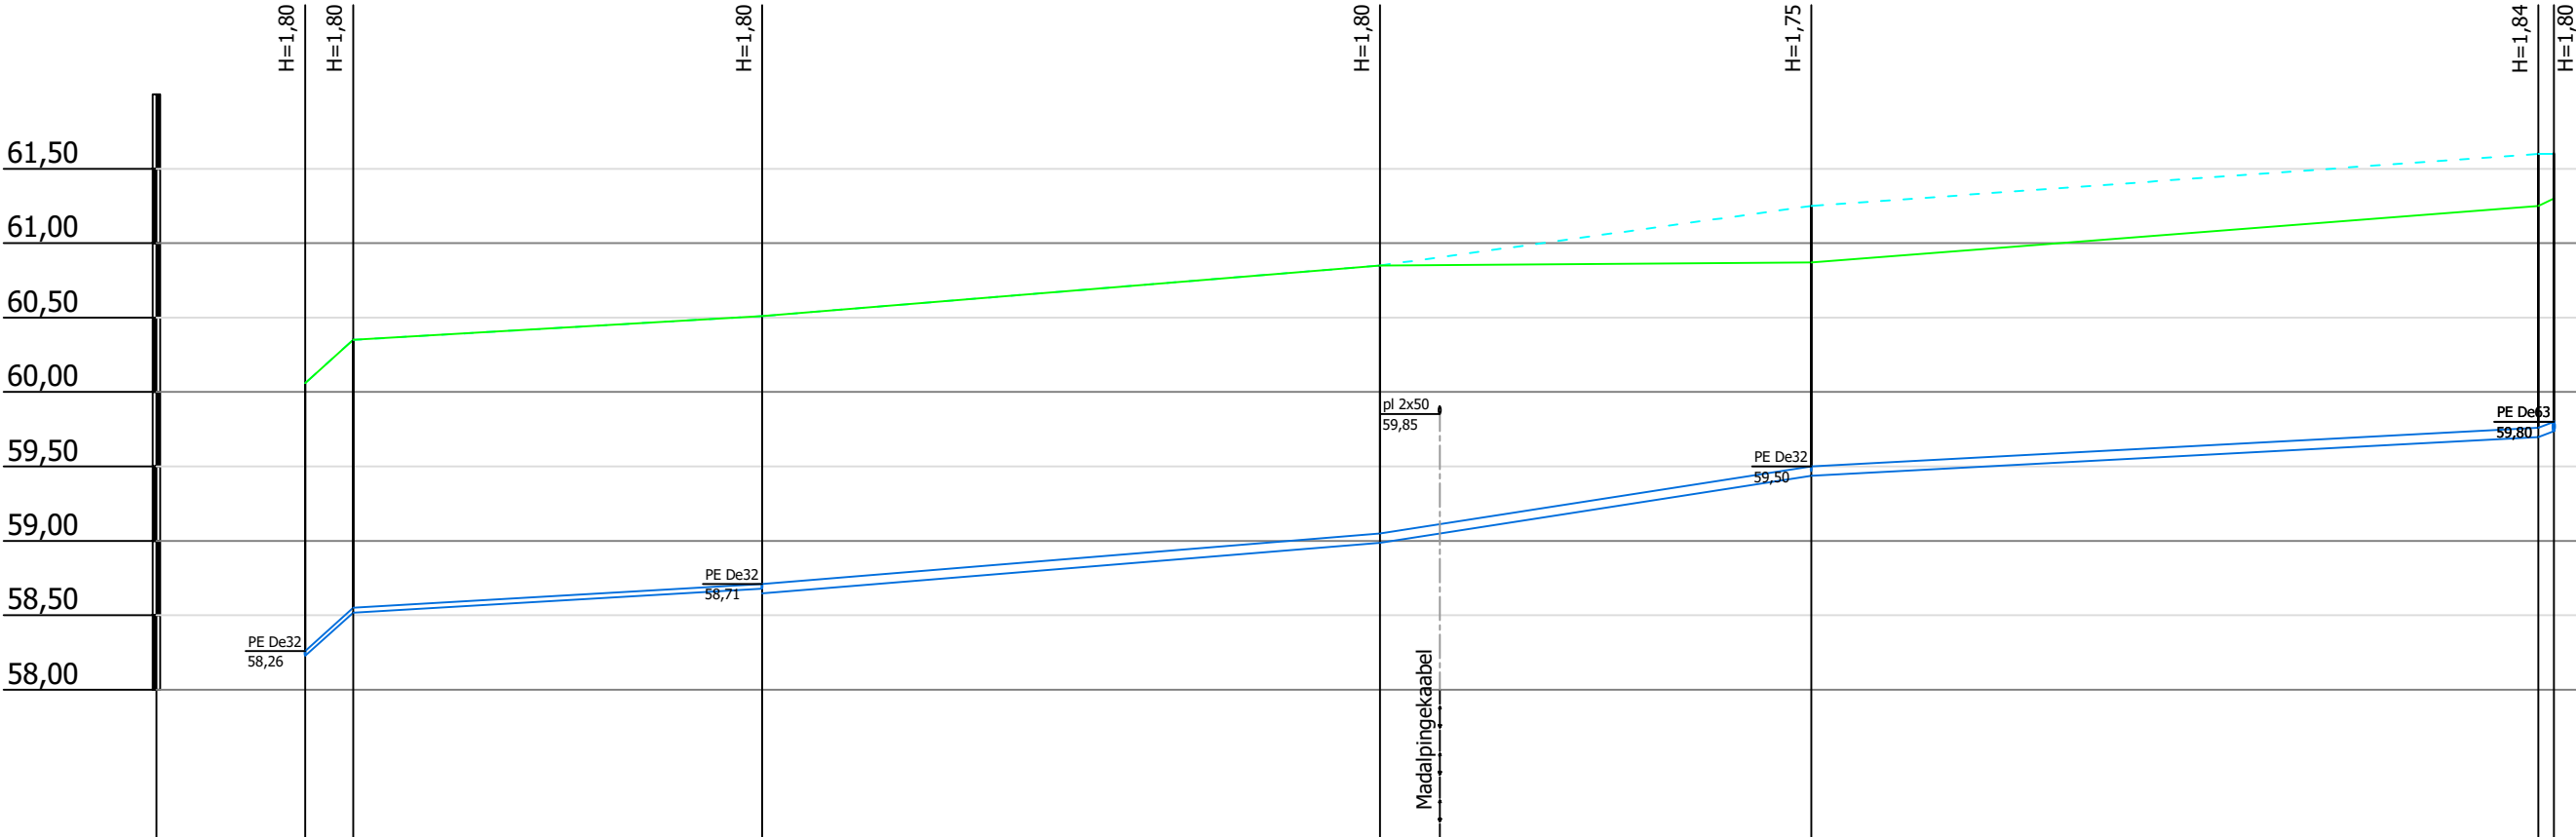

Mhor: 1:500
Mver: 1:50

KAEVU / SÕLME NR	MK-1 V-13		V-7		V-6		V-5		MS-2 V-4	
OLEMASOLEVA MAAPINNA KÕRGUS (m ABS)	60,06	60,35	60,51		60,85		60,87		61,35	61,30
PROJEKTEERITUD MAAPINNA KÕRGUS (m ABS)	60,06	60,35	60,51		60,85		61,25		61,80	61,80
TORU KÕRGUS PEALT (m ABS)	58,26	58,55	58,71		59,05		59,50		59,68	59,68
TORU RAJAMISSÜGAVUS	1,80	1,80	1,80		1,80		1,75		1,84	1,80
LANG / PIKKUS (m)	0,090 3,2m	0,006 27,5m	0,008 41,5m		0,016 29,0m		0,005 48,8m		0,039 1,0m	
TORU LÄBIMÕÕT (mm) JA MATERJAL	PE De32 - 30,7m		PE De63 - 120,4m		PE De63 - 120,4m		PE De63 - 1,0m		PE De63 - 1,0m	
VAHEKAUGUSED (m)	3,2	27,5	41,5		29,0		48,8		1,0	
SIRGESTATUD TRASSI PLAAN										

- MÄRKUSED:
- Veetorustiku sügavus maapinnast on vähemalt 1.8m toru peale.
 - Veetoru lõikumisel isevoolse kanalisatsiooniga, tuua veetoru reeglina kanalisatsiooni toru alt. Ristumise asukohas tagada torude vahekaugus vähemalt 10cm.
 - Ristuvate kommunikatsioonide sügavused ei ole täpselt teada ja enne tööde alustamist tuleb ristuvate kommunikatsioonide sügavused täpsustada

----- olemasoleva maapinna kõrgus
----- projekteeritud maapinna kõrgus