



# I KORRUSE PLAAN



M 1:100

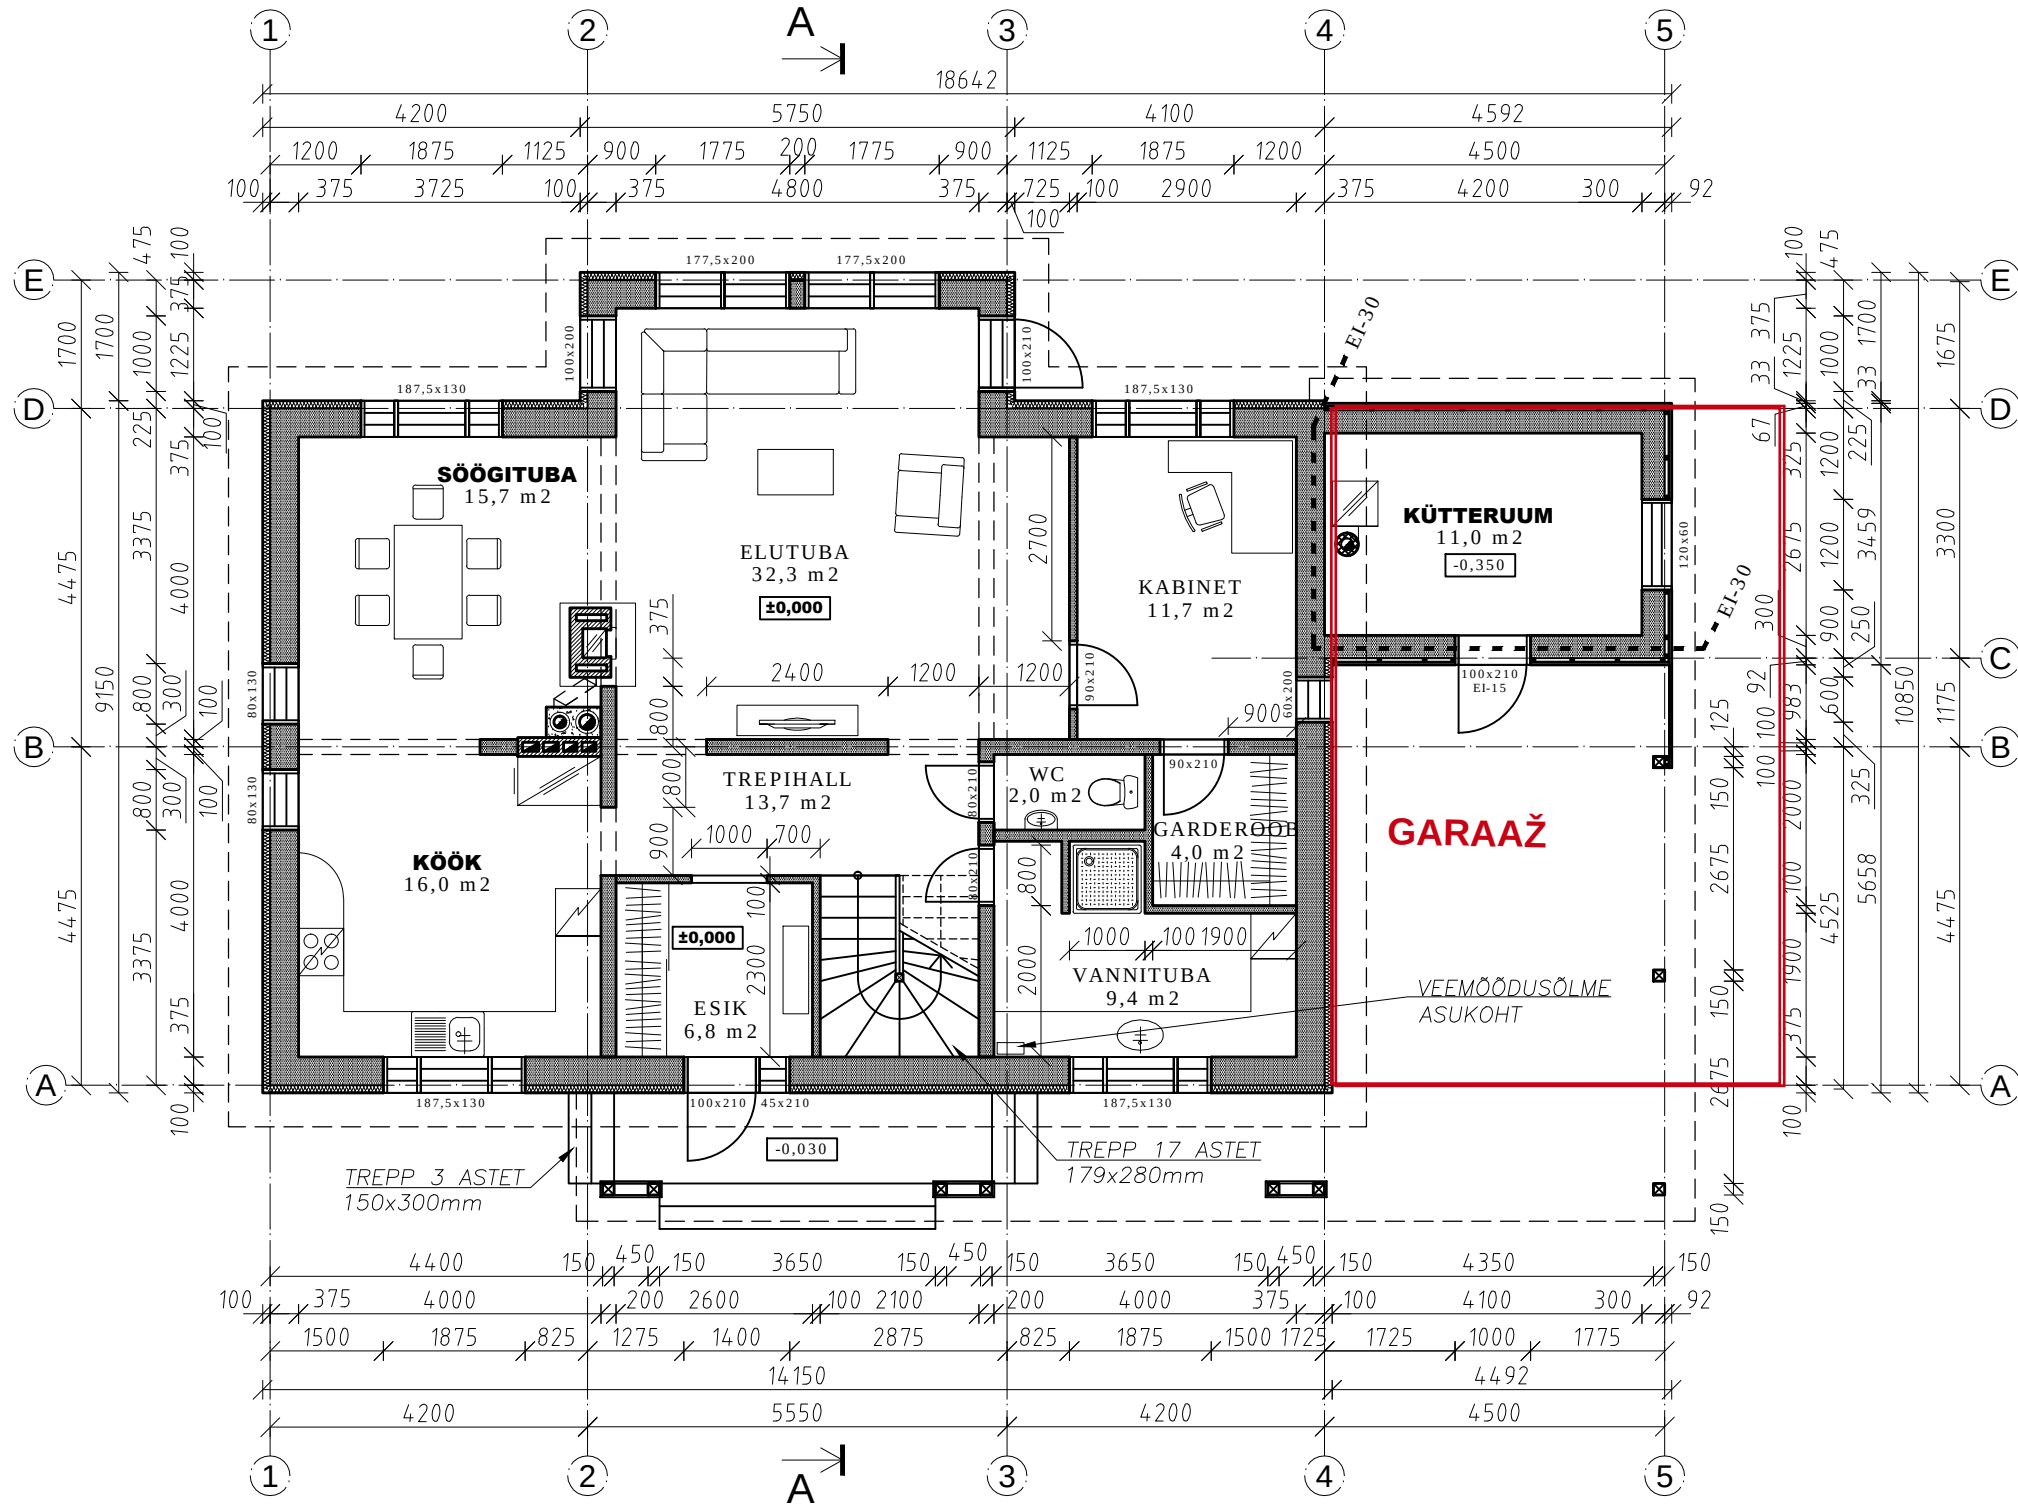

# II KORRUSE PLAAN

M 1:100

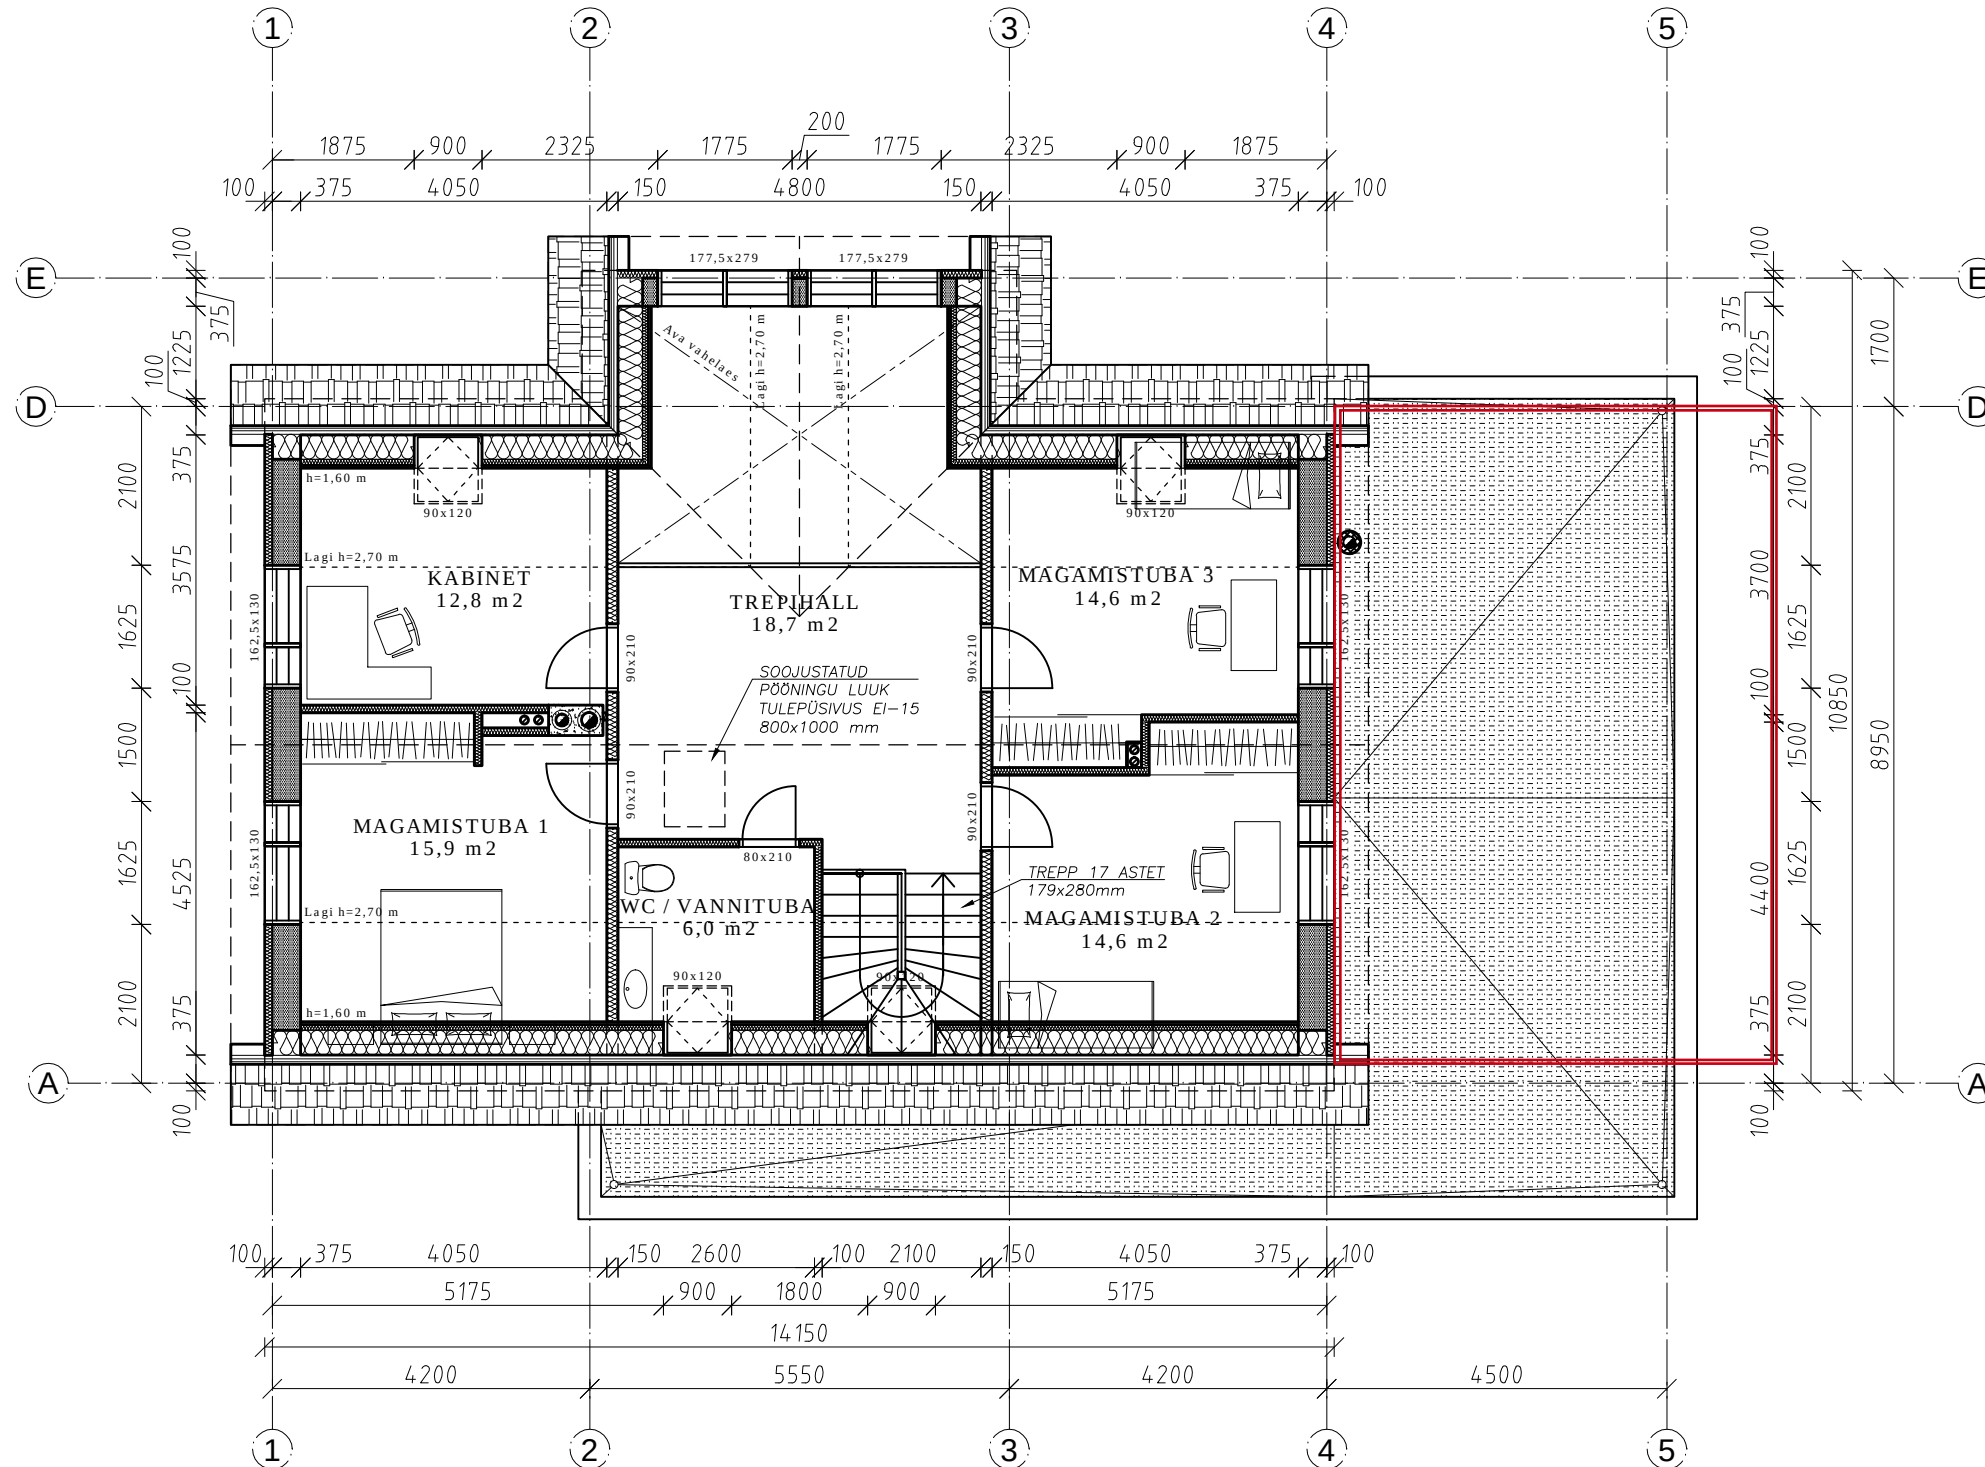

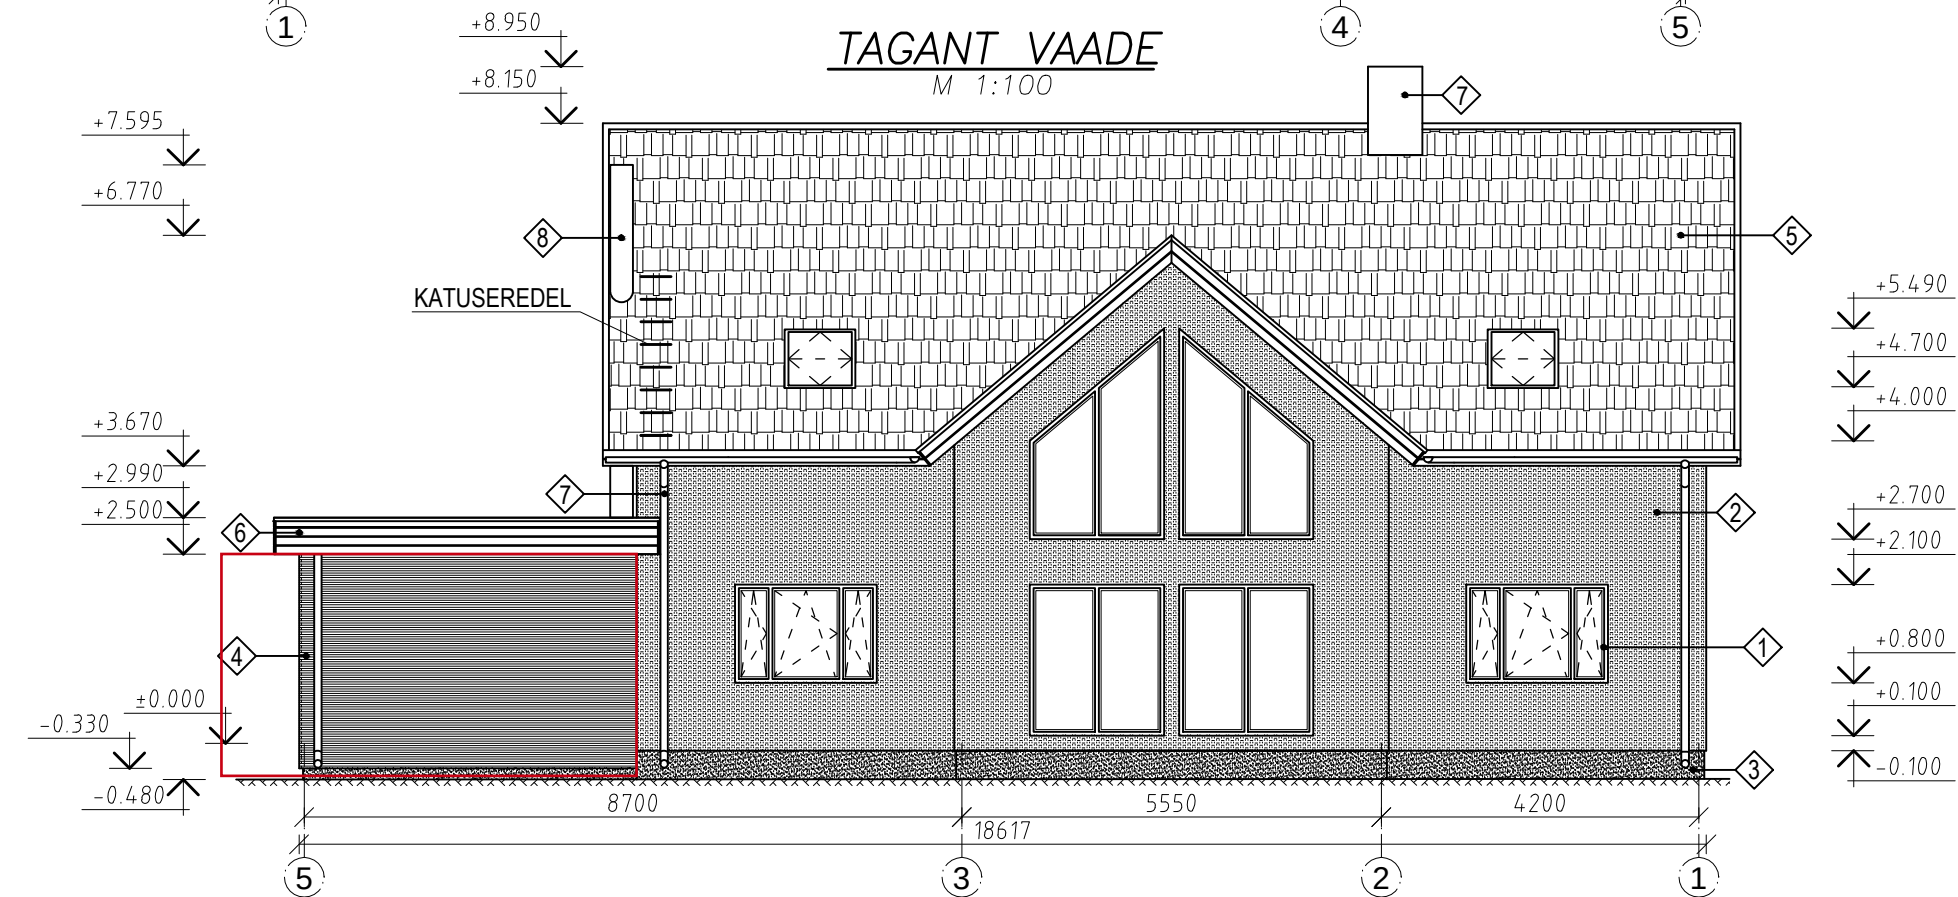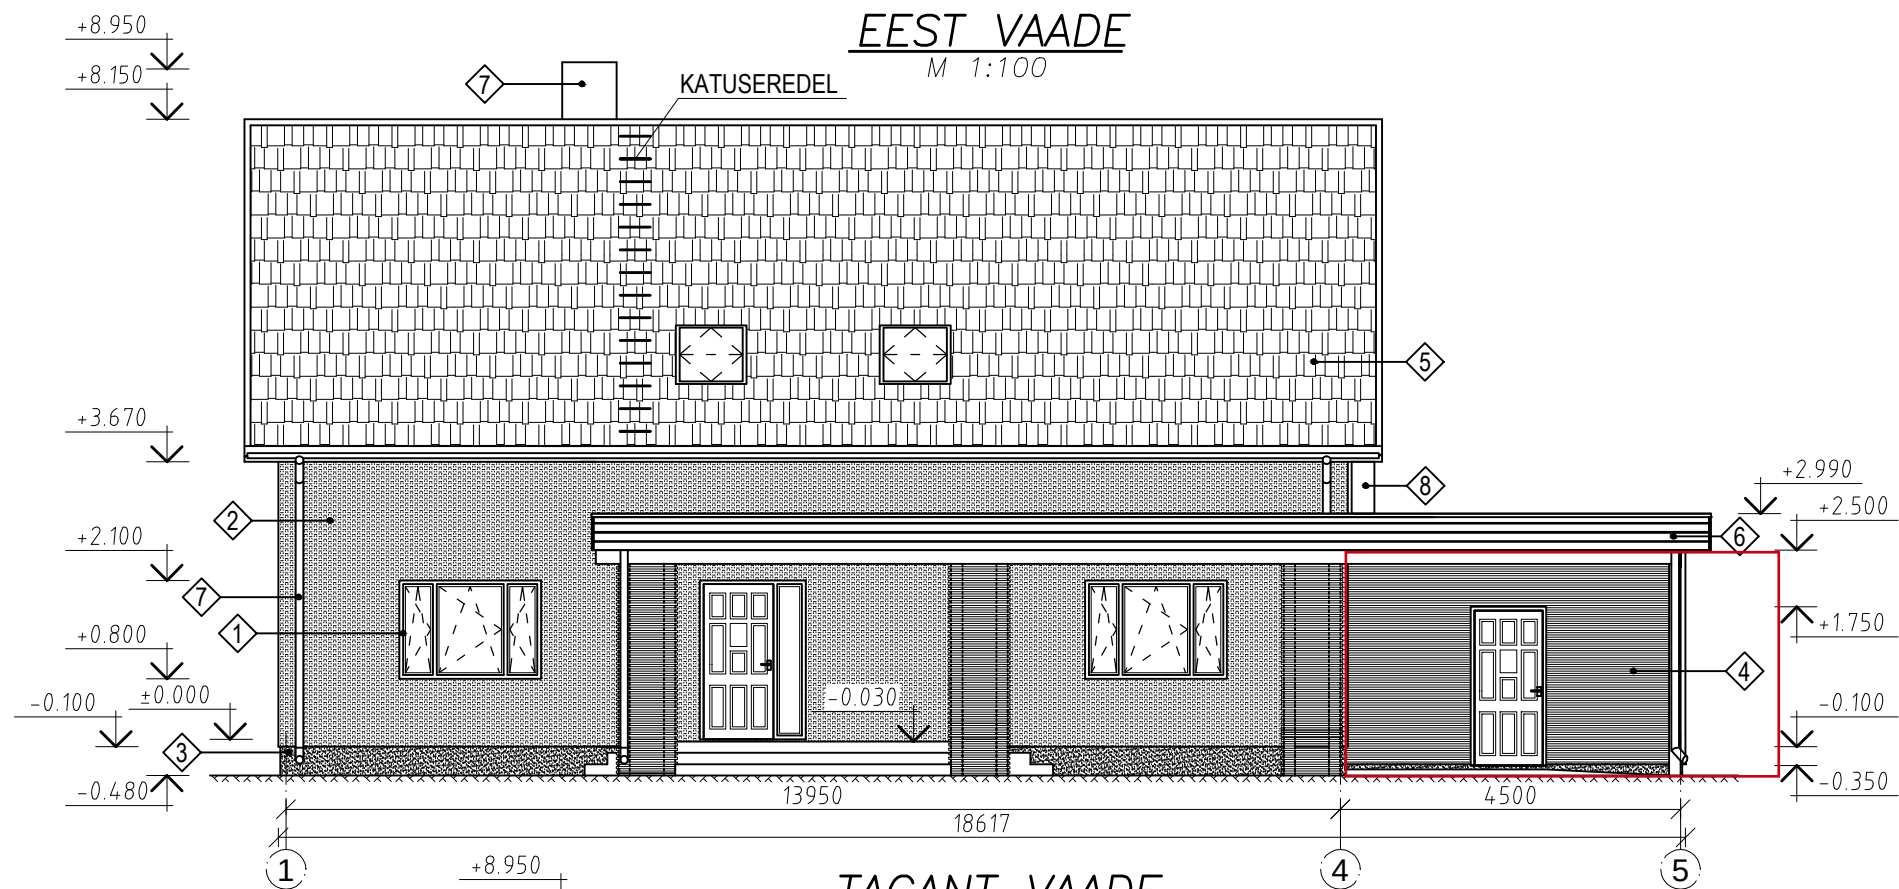


#### MATERJALID:

1. TUMEPRUUNID VÄLISUKSED JA AKNARAAMID
2. HELE PRUUN KROHVITUD FASSAAD
3. HALL KROHVITUD SOKKEL
4. TUMEPRUUN PUIDUST RIBIDEGA FASSAAD
5. TUMEHALL KIVIPROFIILIGA PLEKK-KATUS
6. TUMEPRUUN RÄÄSTA JA PARAPETI LAUDIS
7. KATUSEGA SAMAT TOONI VIHMAVEERENNID JA KORSTNAT KATTEV PLEKK
8. KROOMITUD METALLIST KORSTEN

# PAREMALT VAADE

M 1:100

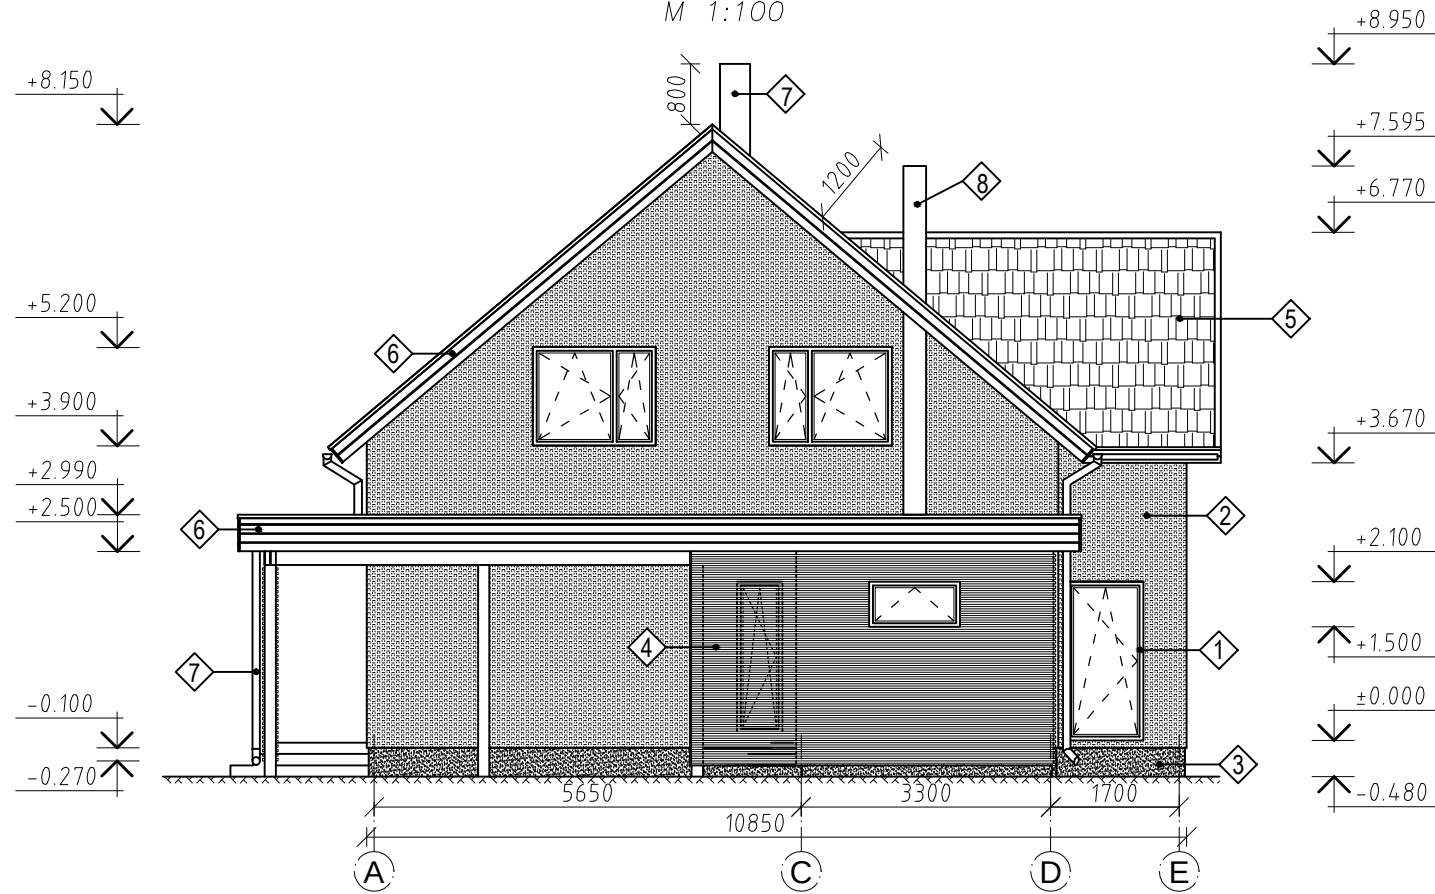

# VASAKULT VAADE

M 1:100

+8.860