

K2 - Katus
Projekteeritav:
Katusekate - Plekk, klassik profiil
Horisont.roov 25x100mm
Vertik.roov 25x50mm
Katusekatte aluskate, hingav
Sarikad 45x195mm, s=600mm, mineraalvill 200mm

VL2 - Vahelagi
Projekteeritav:
Puistevill 500mm
Pennid 45x195mm
Aurutõke
Roov 25x100mm, s=400mm
OSB plaat 15mm


VL1 - Vahelagi
Projekteeritav:
Parkett
Parketi alusmaterjal
*Märgades ruumides hüdroisol. + keraamiline plaat
OSB3 22mm
Rihimise prussid 50x100mm, s=400mm
Ol.olev:
Laetalad(vahele projekteeritav mineraalvill)
Roov 25x100mm
OSB 15mm
*Tehnoruumi lagi: 2xkipsplaat + viimistlus

VS5
Projekteeritav:
Voodrilaud
Tuulutusroov 25x100mm
Tuuletõkke villaplaat 30mm
Puitkarkass 50x150mm
Soojustus märgpaig. tselluvill 200mm
Ol.olev:
Tuhaplokk ja puitkarkasseinad ca 200mm
Projekteeritav viimistlus:
Tuhaplokkseinaosad:
Krohv + viimistlus, OSB plaat 10mm või
sisevoodrilaud
Puitkarkasseinaosad:
Kipsplaat + viimistlus, OSB plaat 10mm või
sisevoodrilaud

VS6
Projekteeritav:
Voodrilaud
Tuulutusroov 25x100mm
Tuuletõkke villaplaat 30mm
Puitkarkass 50x200mm s=600mm
Puitkarkass 50x200mm, s=600mm
Soojustus märgpaig. tselluvill ca 400mm
Aurutõke
Roov 25x100mm
OSB plaat 15mm

P - Põrand
Projekteeritav:
Parkett
Parketi alusmaterjal
*Märgades ruumides hüdroisol. + keraamiline plaat
R/b 100mm vesipõrandaküttetorustikuga 30mm
Ehituskile 0,2mm
Soojustus EPS100 100+100mm
Tihendatud liiv 100mm
Tihendatud killustik 200mm

V2 - Vundament
Projekteeritav:
Sokli krohv
EPS120 100mm
Hüdroisol.mastiks
R/b 150mm ol.oleva vundamendi külge betoneeritud
Ol.olev:
Betoovundament/ Maakivivundament

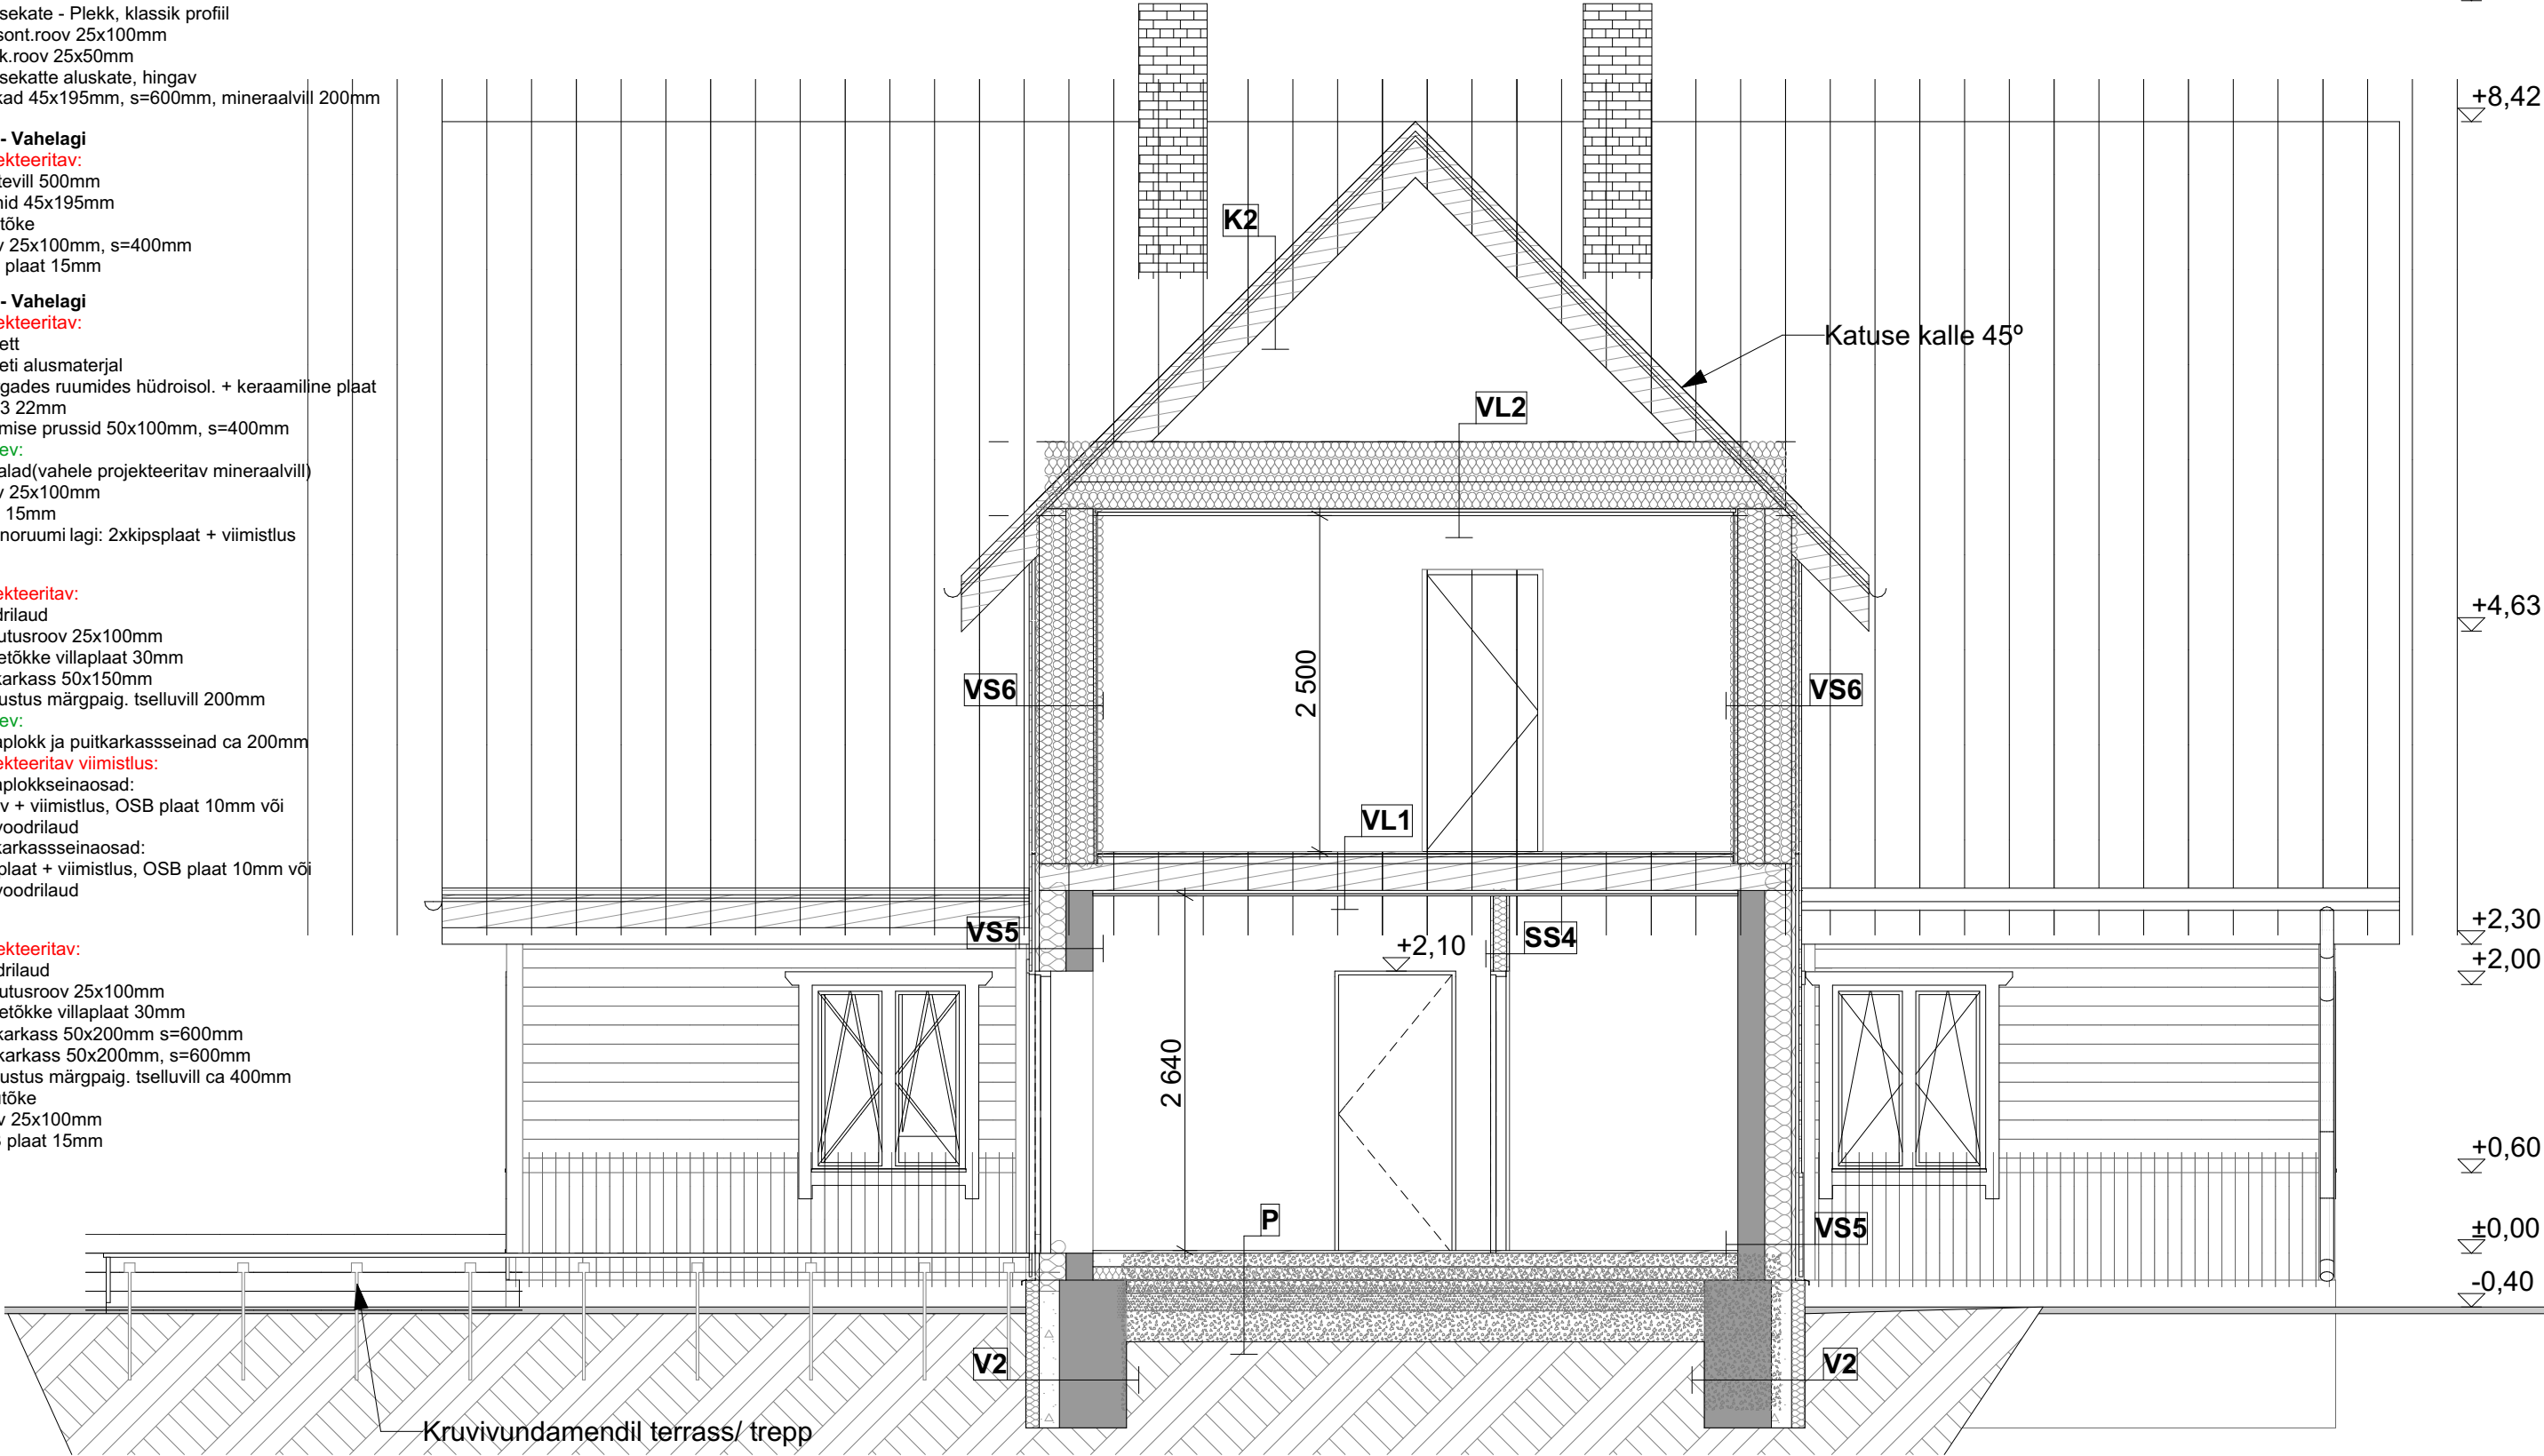

		OBJEKTI ADDRESS	Perila küla, Raasiku vald, Harju maakond		TÖÖ NR.	V74R
					STAADIUM	Eelprojekt
Tellija		Projekteerija	TÖÖ NIMETUS	Üksikelamu laiendamis- ja rekonstrueerimisprojekt	PROJEKTI OSA	Arhitektuurne
					JOONISE NR.	AR-06
			JOONISE NIMETUS	Lõige B-B	MÕÕTKAVA	1:50
					LEHE FORMAAT	A3
					VERSION	v01
		KUUPÄEV	21.09.2023			