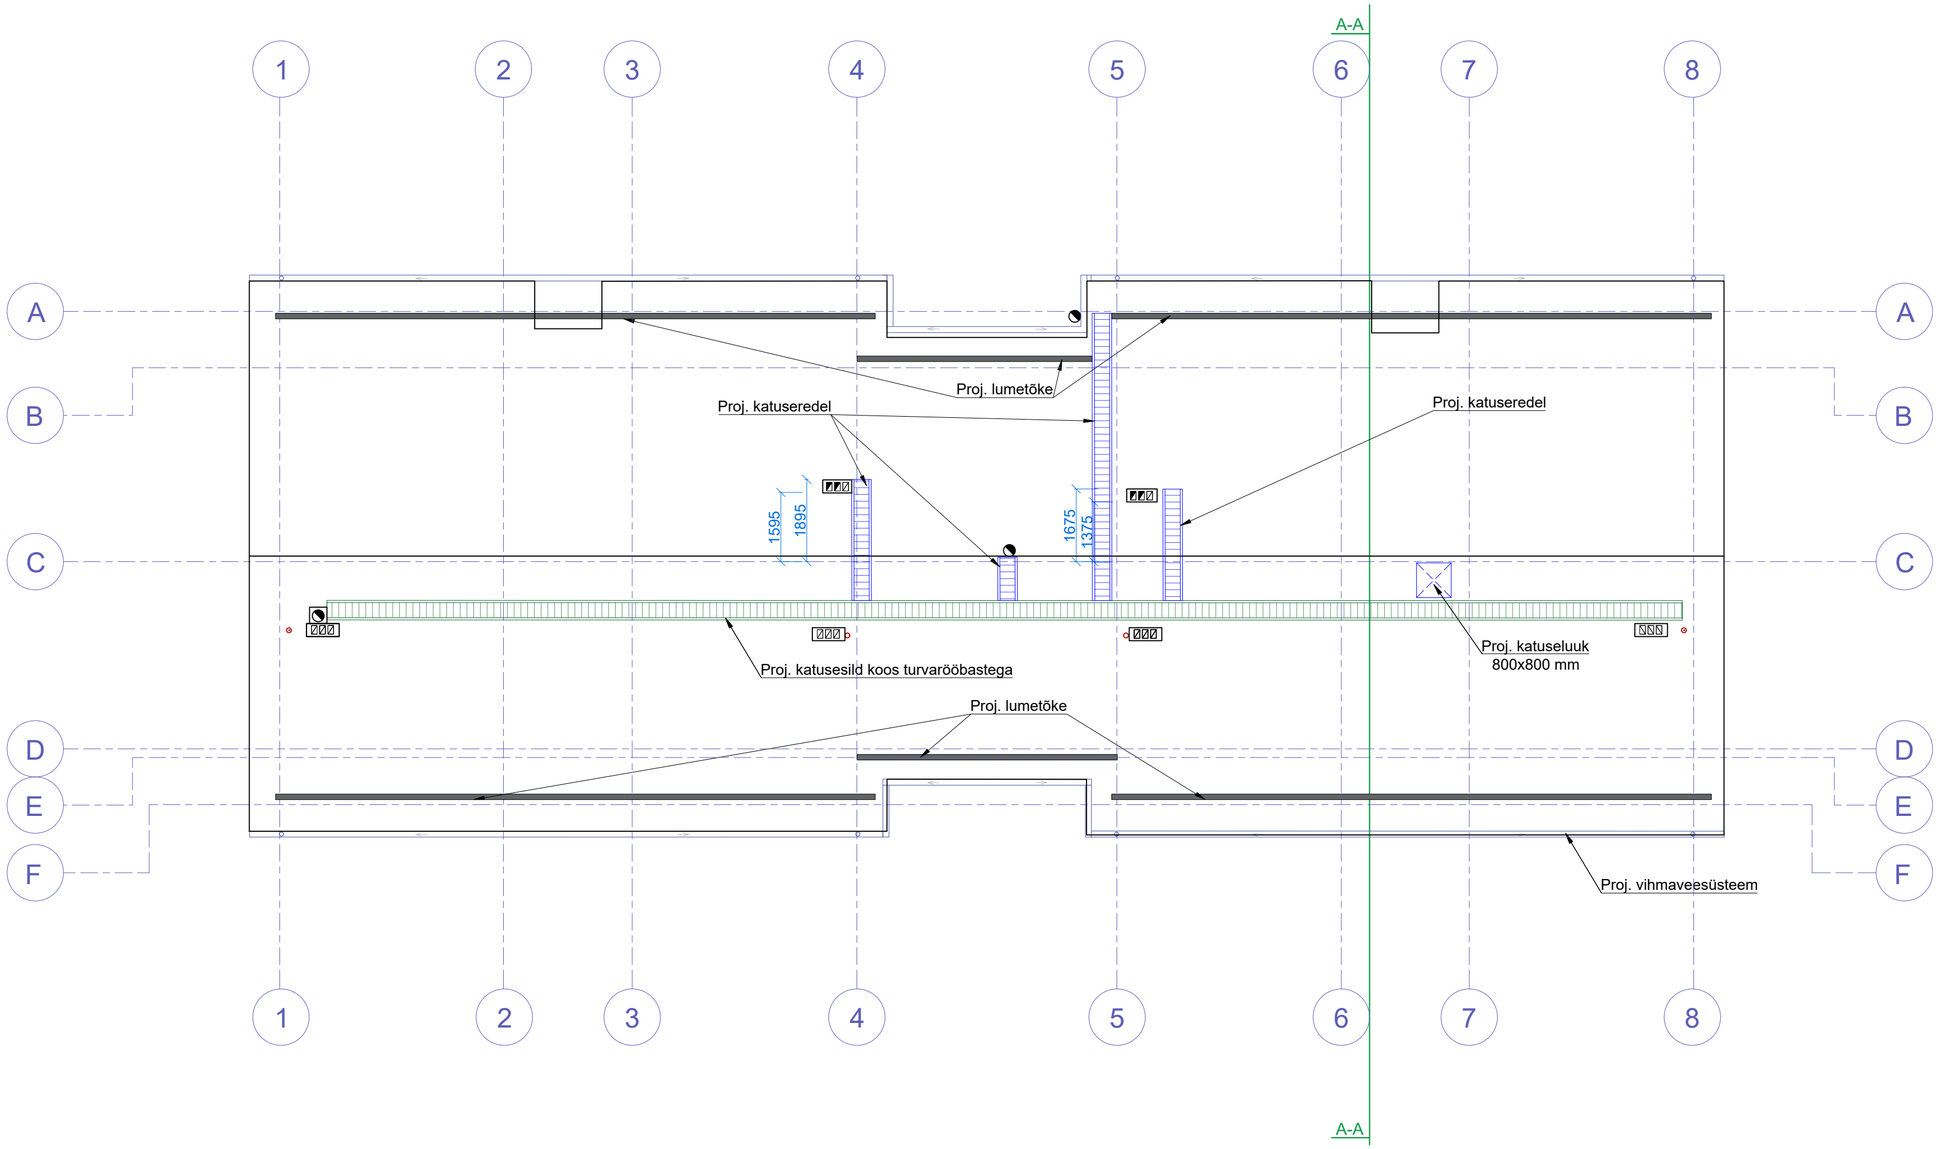


Tingmärgid:

- Projekteeritud käigusild koos turvarööbastega
- Projekteeritud katuseredel

Projekt: Hoone rekonstrueerimine Ehitusprojekt. Arhitektuurne osa.		Kuupäev: 18.08.2026
Aadress: Tartu maakond, Kambja vald, Vana-Kuuste alevik,		Töö nr: 2026/15
Joonis: Katuse plaan		Staadium: Põhiprojekt
Tellija: Kambja vald, Vana-Kuuste alevik, kü		Mõõtkava: 1:100
Projekteerija:	Vastutav spetsialist:	Leht: AR-5-05